


Table with columns N., Pr., Qr., R., T., Fr., Sv., K., A. and values for section 1.

Table with columns N., Pr., Qr., R., T., Fr., Sv., K., A. and values for section 2.

GALLERIA ARTIFICIALE "GA01"


GALLERIA ARTIFICIALE L=420.00 m

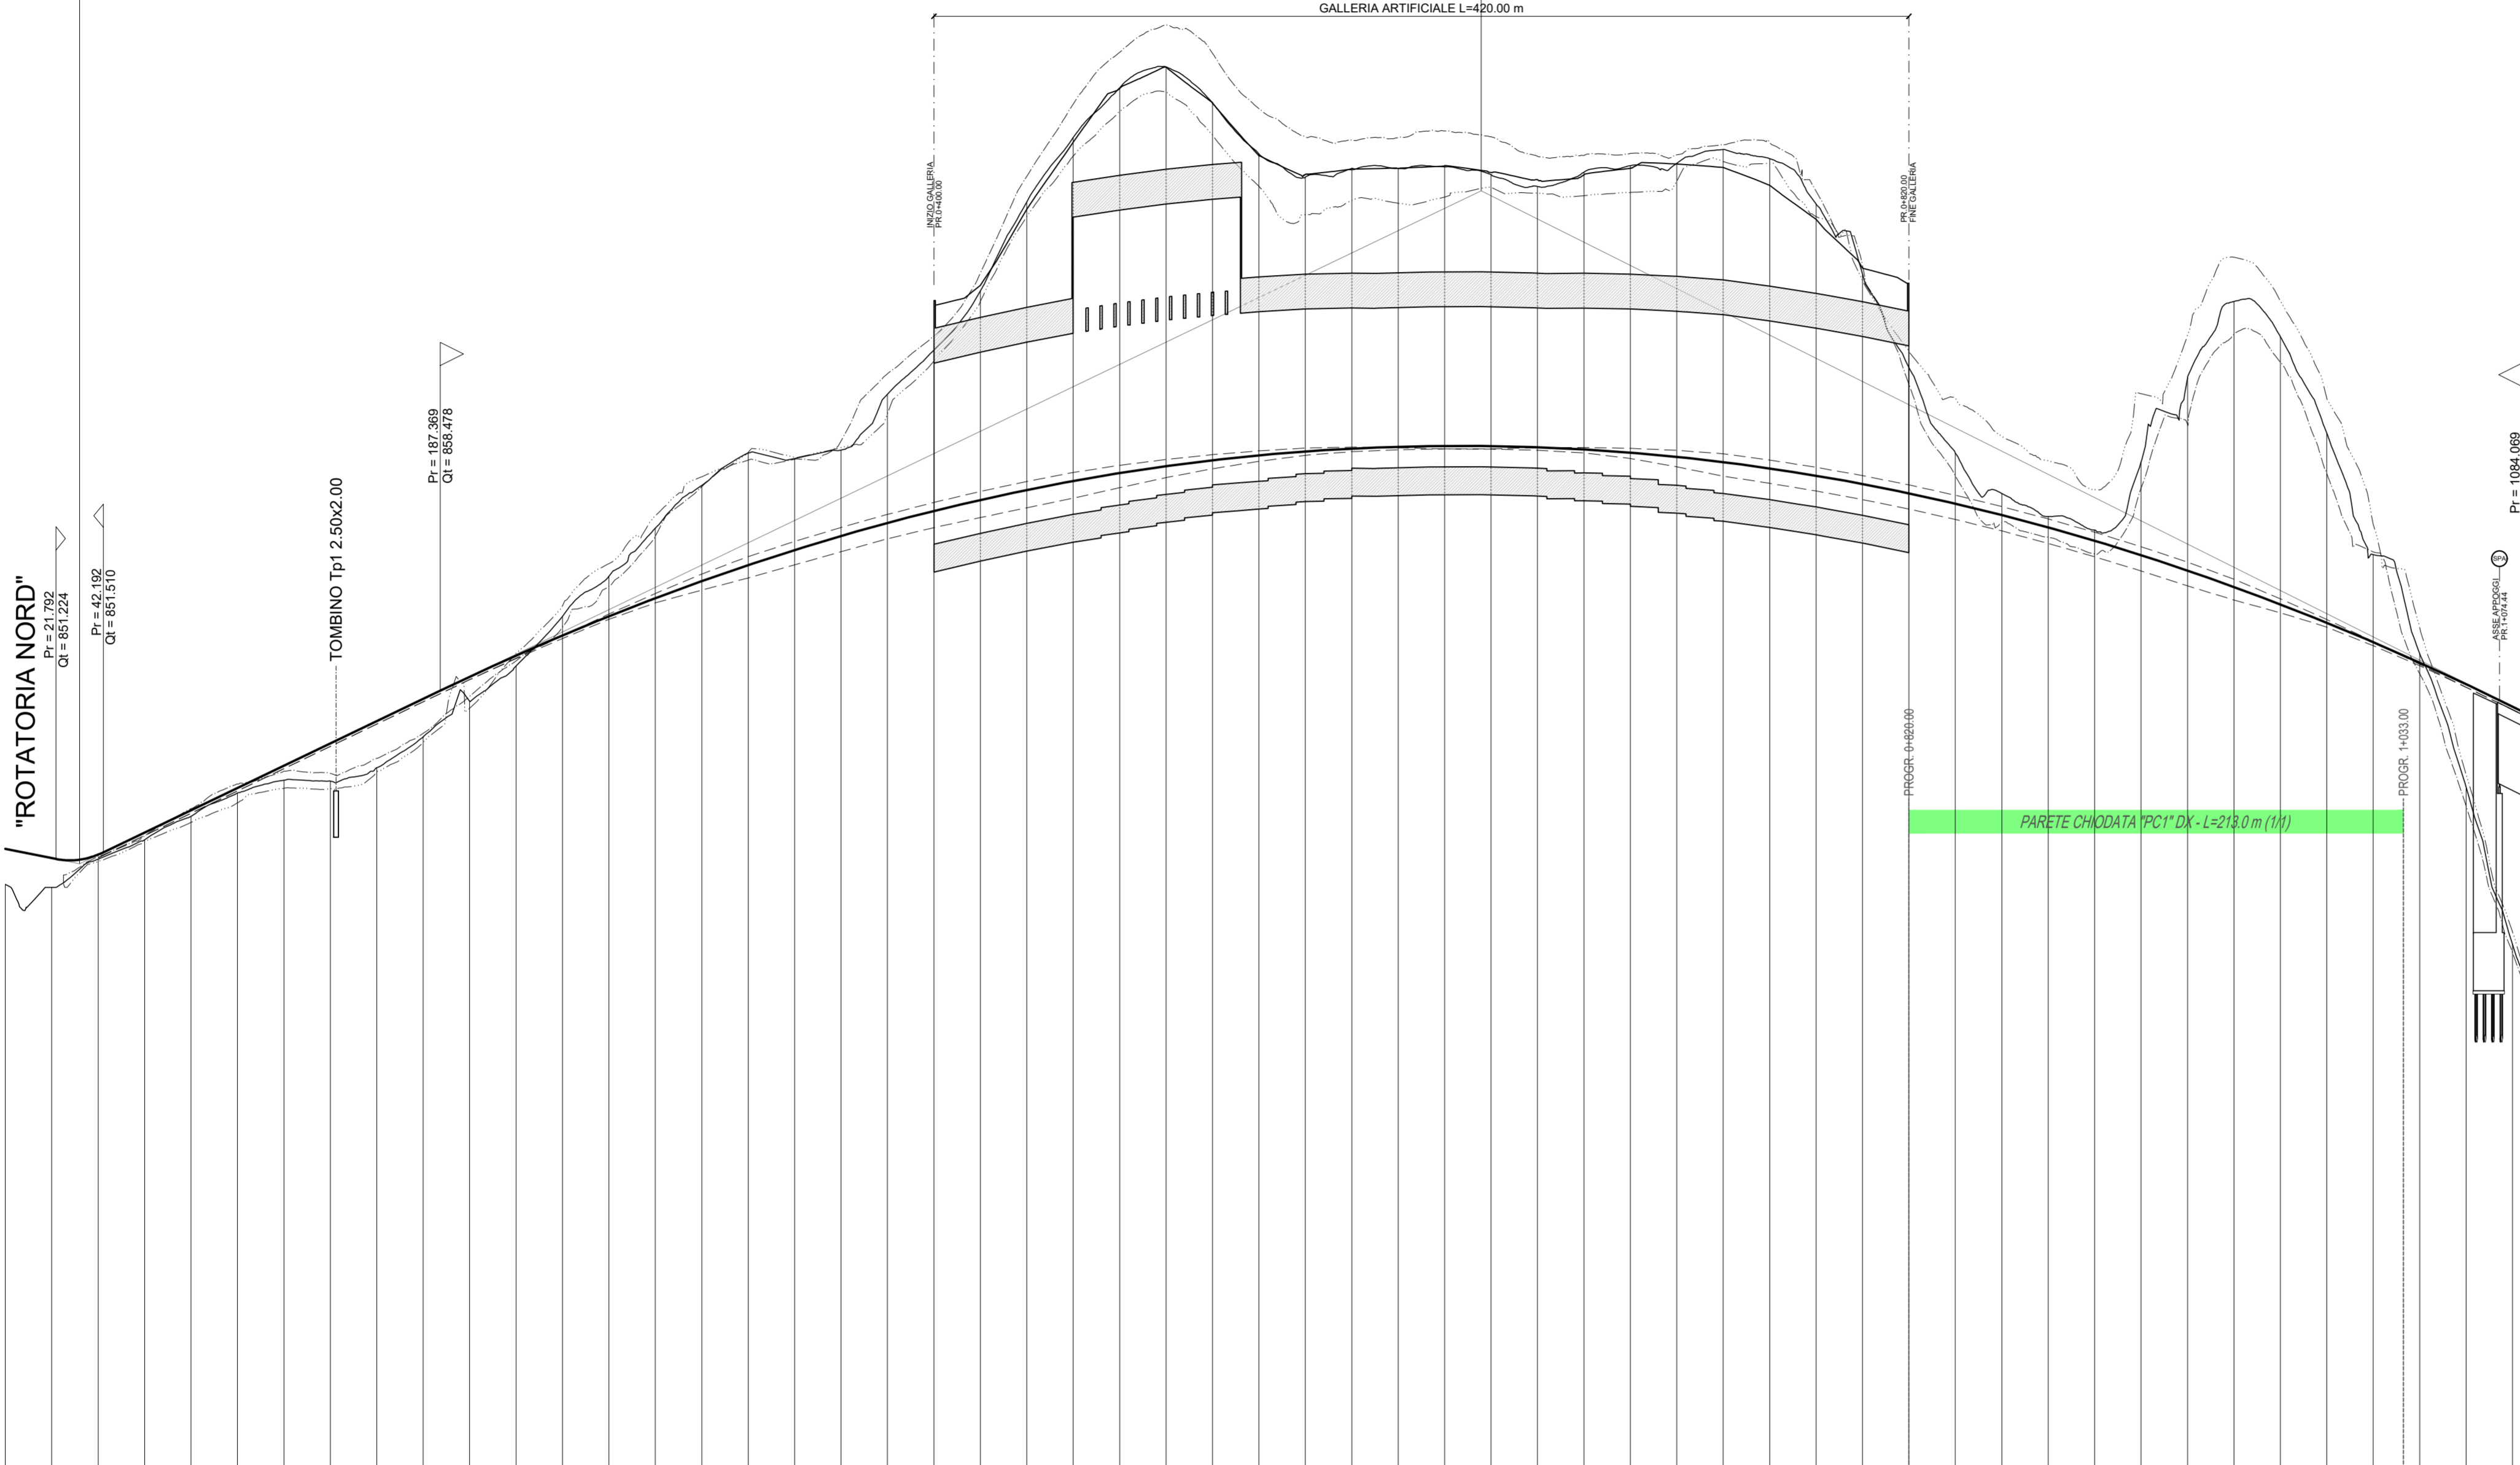

SCALA QUOTE 1:200  
SCALA DISTANZE 1:2000

QT.RIF. 825.000

Technical data table with columns: NUMERO SEZIONI, DISTANZE PARZIALI, DISTANZE PROGRESSIVE, QUOTE TERRENO, QUOTE PROGETTO, DIFFERENZA DI QUOTA, ETTOMETRICHE, ANDAMENTO PLANIMETRICO, SOPRAELEVAZIONI, ALLARGAMENTI VISIBILITA' SINISTRA, ALLARGAMENTI VISIBILITA' DESTRA.

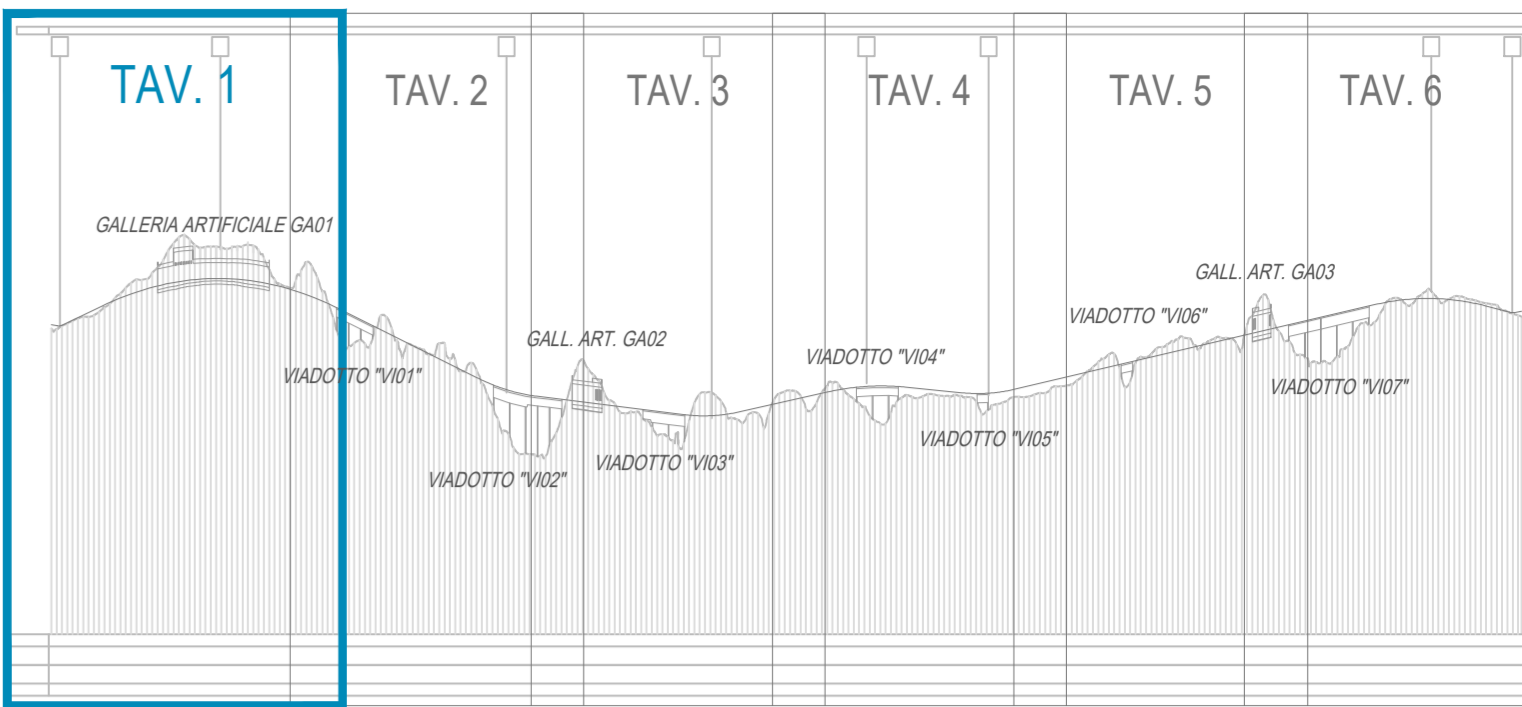

ANAS S.p.A.

Direzione Progettazione e Realizzazione Lavori

S.S. 389 TRONCO VILLANOVA - LANUSEI - TORTOLÌ  
LOTTO BIVIO VILLAGRANDE - SVINCOLO DI ARZANA  
DAL Km 51+100,00 DELLA S.S. 389 VAR AL Km 177+930,00 DELLA S.S. 389

PROGETTO DEFINITIVO

COD. CA22

PROGETTAZIONE: ANAS - DIREZIONE PROGETTAZIONE E REALIZZAZIONE LAVORI

Project information including: PROGETTISTA E RESPONSABILE INTEGRATORE PRESTAZIONI SPECIALISTICHE (Ing. M. RASIMELLI), GRUPPO DI PROGETTAZIONE (Ing. D. BONADIES, Ing. P. LOSPENNATO, etc.), IL RESPONSABILE DEL S.I.A. (Arch. E. RASIMELLI), IL GEOLOGO (Dott. S. PIAZZOLI), COORDINATORE PER LA SICUREZZA IN FASE DI PROGETTAZIONE (Ing. L. IOVINE), VISTO: IL RESP. DEL PROCEDIMENTO (Ing. F. RUGGIERI).

STUDIO IMPATTO AMBIENTALE  
INQUADRAMENTO PROGETTUALE  
PROFILO LONGITUDINALE ASSE PRINCIPALE  
TRATTO ROTATORIA NORD - ROTATORIA SUD - TAV. 1 DI 6

Revision table with columns: CODICE PROGETTO, PROGETTO, NOME FILE, REVISIONE, and a grid for tracking revisions (Rev., Descrizione, Data, Redatto, Verificato, Approvato).