## LEGENDA DELLA SENSIBILITA'

**SENSIBILITA' MOLTO ALTA:** - Presenza di corsi d'acqua, con caratteristiche di forte naturalità della regione fluviale; con elevata attività idraulica e con caratteristiche morfologiche rilevanti
- Presenza di laghi
- Aree a rischio idraulico limitrofe ai corsi d'acqua principali

**SENSIBILITA' ALTA:** Presenza di corsi d'acqua a regime torrentizio, con caratteristiche di media naturalità della regione fluviale; con buona attività idraulica e con caratteristiche morfologiche rilevanti;

**SENSIBILITA' MEDIA:** Presenza di corsi d'acqua caratterizzati da regime perenne o temporaneo con buona attività idraulica e con caratteristiche morfologiche rilevanti

**SENSIBILITA' BASSA:** - Presenza di corsi d'acqua minori, quali fossi e piccoli impluvi;
- Presenza di corsi d'acqua naturali a regime temporaneo con caratteristiche morfologiche e/o idrauliche di scarso rilievo;

Palermo
A-20
Messina
TORRENTE GIOSTRA
Faro di Messina
TORRENTE TRAPANI
Svincolo Messina Boccetta
Galleria S.Cecilia
MESSINA
Prefettura
MADONNA DEL PORTO
PUNTA SECCA
TORRENTE BOCCETTA
PUNTA SAN SALVATORE
PUNTA SAN RANIERI
REGGIO CALABRIA
MESSINA
PORTO
FABBRICA ALISCAFI
CITTADELLA
Svincolo Messina Centro
V-SE8
SS3
Fermata Europa
FIUMARA PORTALEONI
A-20
MESSINA
Svincolo Messina Gazzi
FIUMARA Z'ATRIA
SVINCOLO CURCURIA
CURCURIA
TORRENTE MONSIGNORE E ORETO
A-20
Svincolo Messina S.Filippo
CASELLO
FIUMARA DI GAZZI
V-SE9
VENEDDA MINISSALE
SI6
VENEDDA VETRO
STAZIONE DI CONTESSE
SB3
V-SN3

## NOTE GENERALI

PROGETTO STRADALE E FERROVIARIO:

- Trincea
- Rilevato
- Viadotto
- Imbocco galleria
- Galleria artificiale
- Galleria naturale
- Area di sosta
- SA–RC
- SA–RC tratto in galleria
- Progetto ferroviario Fascio Bolano

CANTIERIZZAZIONE:

- PONTILI SICILIA: SP1 – SP2 – SP3 CALABRIA: CP1
- CANTIERI OPERATIVI SICILIA: SI1, SI2, SI3, SI4, SI5, SI6, SI7, SI8 CALABRIA: CI1
- CANTIERI LOGISTICI SICILIA: SB1, SB2, SB3, SB4, SB5 CALABRIA: CB1
- SITI DI PRODUZIONE INERTI SICILIA: SC1, SC2, SC3 CALABRIA: CC1
- VIABILITA'
- PISTE DI CANTIERE
- SITI DI RECUPERO AMBIENTALE SICILIA: SRA4, SRA5, SRA6, SRA7, SRA8, SRA8bis/ter, SRA9, SRA10 CALABRIA: CRA3, CRA4, CRA5
- DISCARICHE RIFIUTI SPECIALI NON PERICOLOSI SICILIA: SRAS, SRAS1, SRAS2 CALABRIA: CRAS
- STAZIONI METROPOLITANE SICILIA: SS1, SS2, SS3
- IMPIANTI DI BETONAGGIO ESISTENTI
- IMPIANTI DI BETONAGGIO NUOVI
- IMPIANTI DI FRANTUMAZIONE
- IMPIANTI DI SEPARAZIONE VTR, SPRITZ
- IMPIANTI DI LAVORAZIONE TERRE PER RIPASCIMENTI

QUADRO DI UNIONE

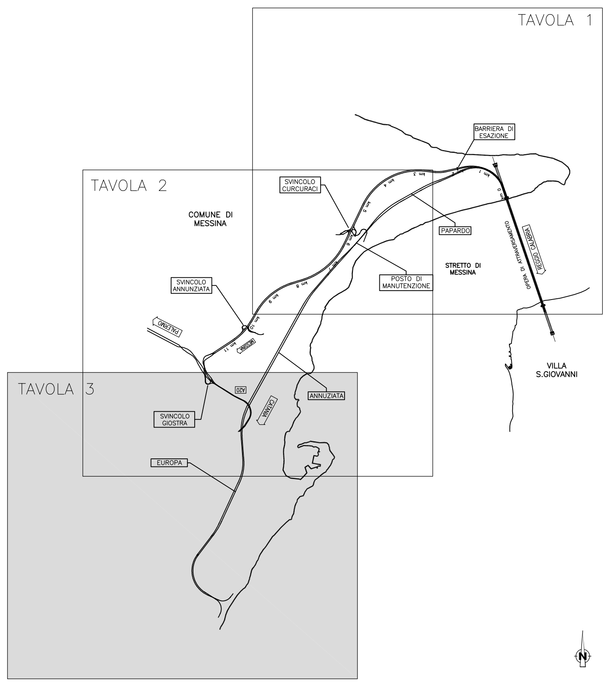


Stretto di Messina

Concessionaria per la progettazione, realizzazione e gestione del collegamento stabile tra la Sicilia e il Continente
Organismo di Diritto pubblico
(Legge n° 1158 del 17 dicembre 1971, modificata dal D.Lgs. n° 114 del 24 aprile 2003)

EurolinK

# PONTE SULLO STRETTO DI MESSINA

## PROGETTO DEFINITIVO

ALTERNATIVE AI SITI DI DEPOSITO

(Richieste CTVA del 22/12/2011 Prot. CTVA/2011/4534 e del 16/03/2012 Prot. CTVA/2012/1012)


EUROLINK S.C.p.A.
IMPREGILO S.p.A.
SOCIETA' ITALIANA PER CONDOTTE D'ACQUA S.p.A.
COOPERATIVA MURATORI E CEMENTISTI - C.M.C. di Ravenna Soc. Coop. a.r.l.
SACYR S.A.U.
ISHIKAWAJIMA - HARIMA HEAVY INDUSTRIES CO. Ltd.
A.C.I. S.C.P.A. - CONSORZIO STABILE

IL PROGETTISTA
Dott. Ing. D. Spoglianti
Ordine Ingegneri Milano
n° A 20953
SINA
Dott. Ing. E. Pagani
Ordine Ingegneri Milano
n° 15408

IL CONTRAENTE GENERALE
(Ing. P.P. Marcheselli)

STRETTO DI MESSINA
DIRETTORE GENERALE
(Ing. G. Fiammenghi)

STRETTO DI MESSINA
AMMINISTRATORE DELEGATO
(Dott. P. Ciucci)


Firmato digitalmente ai sensi dell'Art. 21 del D.Lgs. 82/2005

AMV0199_F0

## GENERALE

AMBIENTE

STUDIO DI IMPATTO AMBIENTALE

QUADRO DI RIFERIMENTO AMBIENTALE–AMB. IDRICO: ACQUE SUPERFICIALI

SICILIA – CARTA DI SINTESI DELLE SENSIBILITA' – FG. 3/4

CODICE: C G 0 7 0 0 P G 4 V G A M I A Q 3 0 0 0 0 0 0 1 2 F0

SCALA: 1:10.000

| REV. | DATA | DESCRIZIONE | REDATTO | VERIFICATO | APPROVATO |
|---|---|---|---|---|---|
| F0 | 31/05/2012 | EMISSIONE FINALE | P.FERRARI | M.SALOMONE | D.SPOGLIANTI |

NOME DEL FILE: AMV0199_F0.dwg