LIVELLETTE	DIFF. DI QUOTA DISTANZA PENDENZA	h = 39.150 L = 1665.952 i = 2.350%

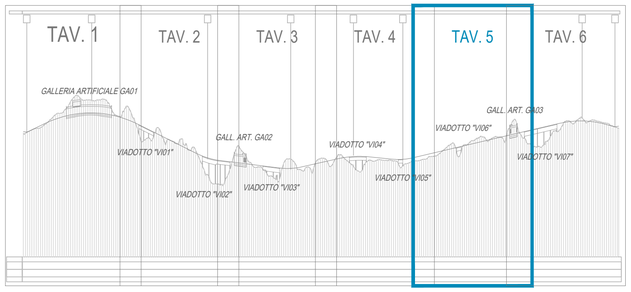

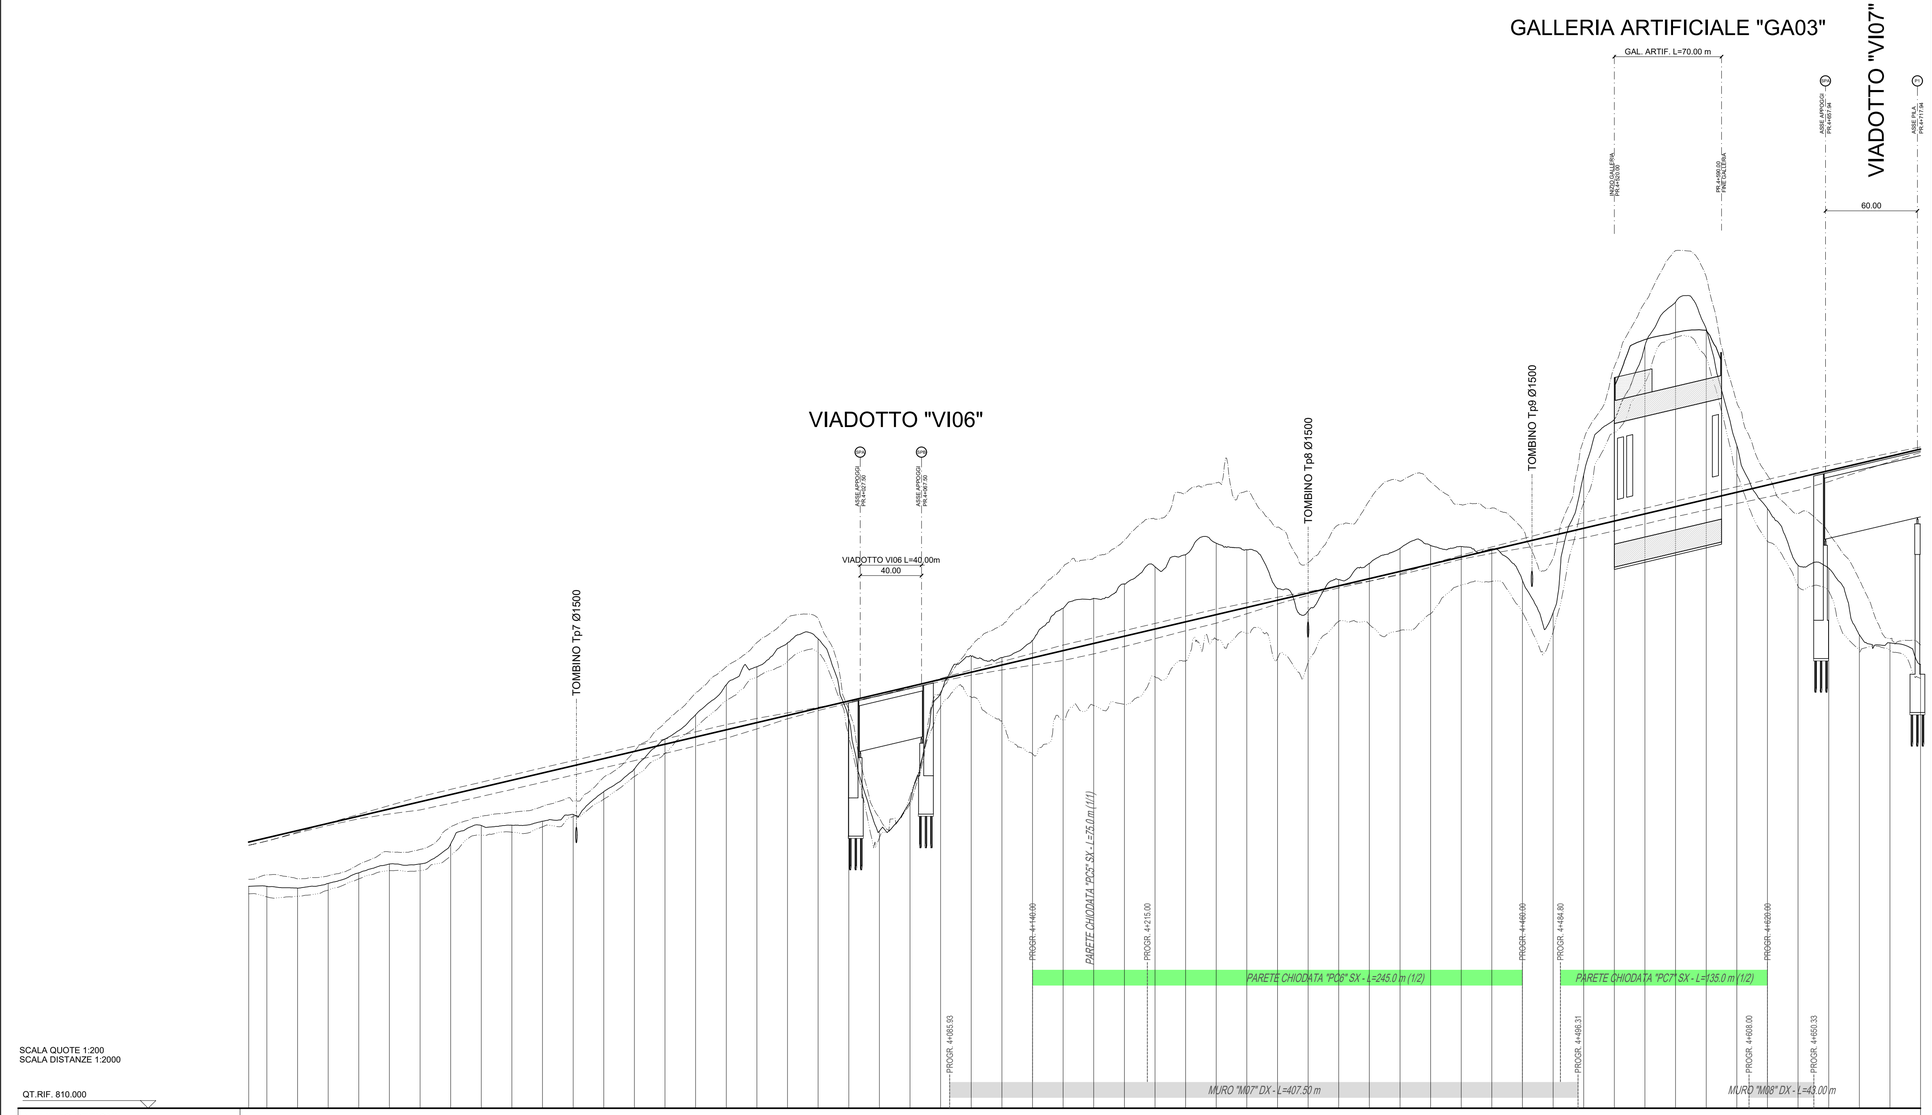

NUMERO SEZIONI	183	184	185	186	187	188	189	190	191	192	193	194	195	196	197	198	199	200	201	202	203	204	205	206	207	208	209	210	211	212	213	214	215	216	217	218	219	220	221	222	223	224	225	226	227	228	229	230	231	232	233	234	235	236	237
DISTANZE PARZIALI		20.0	20.0	20.0	20.0	20.0	20.0	20.0	20.0	20.0	20.0	20.0	20.0	20.0	20.0	20.0	20.0	20.0	20.0	20.0	20.0	20.0	20.0	20.0	20.0	20.0	20.0	20.0	20.0	20.0	20.0	20.0	20.0	20.0	20.0	20.0	20.0	20.0	20.0	20.0	20.0	20.0	20.0	20.0	20.0	20.0	20.0	20.0	20.0	20.0	20.0	20.0	20.0
DISTANZE PROGRESSIVE	3940.00	3960.00	3980.00	4000.00	4020.00	4040.00	4060.00	4080.00	4100.00	4120.00	4140.00	4160.00	4180.00	4200.00	4220.00	4240.00	4260.00	4280.00	4300.00	4320.00	4340.00	4360.00	4380.00	4400.00	4420.00	4440.00	4460.00	4480.00	4500.00	4520.00	4540.00	4560.00	4580.00	4600.00	4620.00	4640.00	4660.00	4680.00	4700.00	4720.00																	
QUOTE TERRENO	824.498	824.373	824.680	825.374	825.947	825.955	827.261	828.461	828.482	828.746	829.190	830.675	832.161	834.111	835.697	837.655	838.833	840.383	840.652	835.405	828.100	829.996	837.042	839.519	839.437	840.543	842.643	843.300	844.239	845.366	846.155	845.906	846.478	843.960	842.471	844.526	845.572	846.560	846.757	846.682	846.532	844.464	842.362	851.372	854.973	859.800	862.651	860.888	853.282	849.150	845.457	845.258	840.917	840.398	838.994
QUOTE PROGETTO	827.666	828.136	828.606	829.076	829.546	830.016	830.486	830.956	831.426	831.896	832.366	832.836	833.306	833.776	834.246	834.716	835.186	835.656	836.126	836.596	837.066	837.536	838.006	838.476	838.946	839.416	839.886	840.356	840.826	841.296	841.766	842.236	842.706	843.176	843.646	844.116	844.586	845.056	845.526	845.996	846.466	846.936	847.406	847.876	848.346	848.816	849.286	849.756	850.226	850.696	851.166	851.636	852.106	852.576	853.046
DIFFERENZA DI QUOTA	3.17	3.76	3.93	3.70	3.60	4.06	3.22	2.49	2.94	3.15	3.18	2.16	1.14	0.33	1.45	2.94	3.65	4.73	4.53	1.19	8.97	7.54	0.96	1.04	0.49	1.13	2.76	2.94	3.41	4.07	4.39	4.67	3.77	0.78	1.17	0.41	0.99	1.50	1.23	0.69	0.07	2.47	5.04	3.50	6.63	10.98	13.37	11.13	3.06	1.55	5.71	6.38	11.19	12.18	14.05
ETTOMETRICHE	37					38					39					40					41					42					43					44					45					46					47						
ANDAMENTO PLANIMETRICO	L=193.444	A = 210.000 Sv = 88.200		9 Sv = 206.850 R = 500.000			A = 210.000 Sv = 88.200			L = 7.589	A = 210.000 Sv = 117.600			R = 375.000 Sv = 105.004 10			A = 190.000 Sv = 96.267			L = 9.705	A = 205.000 Sv = 123.603			11 Sv = 154.140 R = 340.000			A = 205.000 Sv = 123.603																															
SOPRAELEVAZIONI Sx		2.500%		6.426%			2.500%				2.500%			7.000%			2.500%				2.500%			7.000%			2.500%																											
SOPRAELEVAZIONI Dx		-2.500%		-6.426%			-2.500%				-2.500%			-7.000%			-2.500%				-2.500%			-7.000%			-2.500%																											
ALLARGAMENTI VISIBILITA' SINISTRA Ext	
ALLARGAMENTI VISIBILITA' SINISTRA Int		0.250	1.700	2.350	3.150	3.570	3.880	3.890	4.020	4.110	4.160	4.180	4.190	4.190	4.180	4.190	4.180	4.170	4.140	4.090	4.010	3.880	3.700	3.550	3.360	3.190	2.960	2.880	2.880	2.880	2.880	2.880	2.880	2.880	2.880	2.880	2.880	2.880	2.880	2.880	2.880	2.880	2.880	2.880	2.880	2.880	2.880	2.880	2.880	2.880	2.880	2.880	2.880	2.880	2.880	2.880
ALLARGAMENTI VISIBILITA' DESTRA Int	
ALLARGAMENTI VISIBILITA' DESTRA Ext	

D					
C					
B					
A	PRIMA EMISSIONE	SETTEMBRE 2020	PAGLIACCI	LOSPENNATO	RASIMELLI
REV.	DESCRIZIONE	DATA	REDATTO	VERIFICATO	APPROVATO

ANAS S.p.A.
Direzione Progettazione e Realizzazione Lavori

S.S. 389 TRONCO VILLANOVA – LANUSEI - TORTOLÌ
LOTTO BIVIO VILLAGRANDE - SVINCOLO DI ARZANA
DAL Km 51+100,00 DELLA S.S. 389 VAR AL Km 177+930,00 DELLA S.S. 389

PROGETTO DEFINITIVO — COD. CA22

PROGETTAZIONE: ANAS - DIREZIONE PROGETTAZIONE E REALIZZAZIONE LAVORI

PROGETTISTA E RESPONSABILE INTEGRATORE PRESTAZIONI SPECIALISTICHE
Ing. M. RASIMELLI
Ordine Ingegneri Provincia di Perugia n° A632

GRUPPO DI PROGETTAZIONE
Ing. D. BONADIES — Ing. M. PROCACCI
Ing. P. LOSPENNATO — Ing. R. CERQUIGLINI
Ing. S. PELLEGRINI — Ing. M. CARAFFINI
Ing. A. POLLI — Geom. M. BINAGLIA
Ing. M. MARELLI
Ing. A. LUCIA

IL RESPONSABILE DEL S.I.A.
Arch. E. RASIMELLI

IL GEOLOGO
Dott. S. PIAZZOLI

COORDINATORE PER LA SICUREZZA IN FASE DI PROGETTAZIONE
Ing. L. IOVINE

VISTO: IL RESP. DEL PROCEDIMENTO
Ing. F. RUGGIERI

PROTOCOLLO — DATA:

IL GRUPPO DI PROGETTAZIONE:
MANDATARIA
MANDANTE: PINI SWISS ENGINEERS SA — Via Besso 7 - 6900 Lugano - Svizzera
MANDANTE: PINI SWISS ENGINEERS Srl — Via Cervi 2 - 20154 Lainate (MI) - Italia

STUDIO IMPATTO AMBIENTALE
INQUADRAMENTO PROGETTUALE
PROFILO LONGITUDINALE ASSE PRINCIPALE
TRATTO ROTATORIA NORD - ROTATORIA SUD - TAV. 5 DI 6

CODICE PROGETTO				NOME FILE		REVISIONE	
PROGETTO	LIV. PROG.	N. PROG.		T00_IA00_AMB_FP06_A			
DPCA22	D	2002	CODICE ELAB.	T00IA00AMBFP06		A	1:2.000/200