




SEZIONI STRADALI TIPO "C1" - EXTRAURBANE SECONDARIE

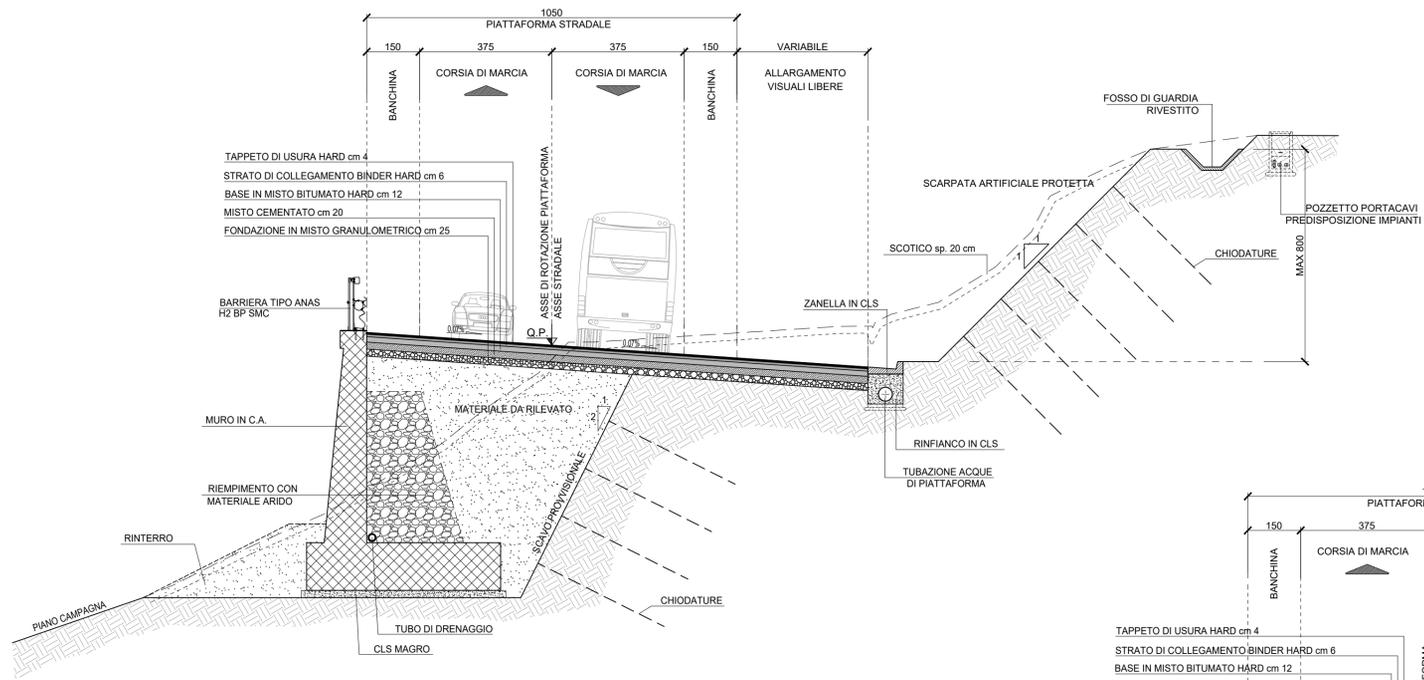

SEZIONE TIPO A MEZZACOSTA
SCALA 1:100

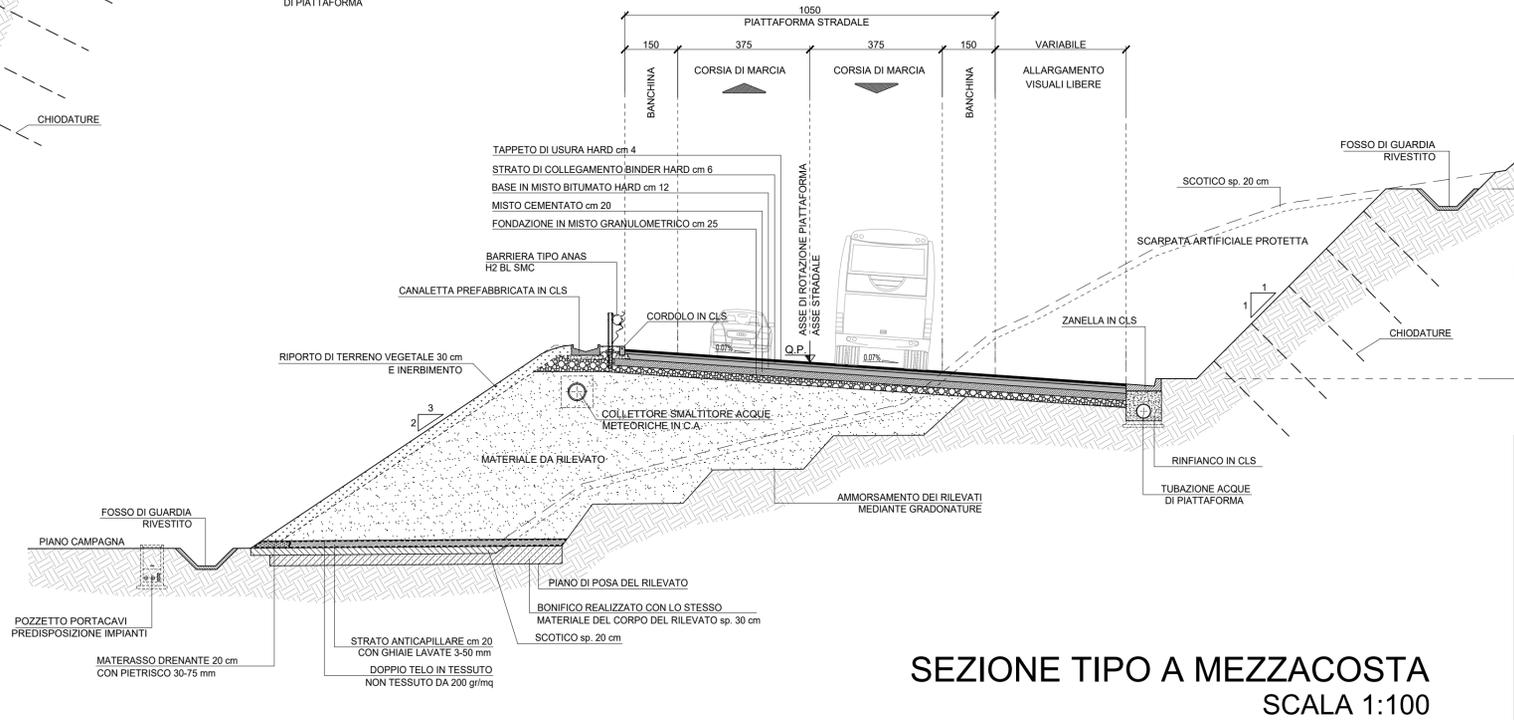


SEZIONE TIPO A MEZZACOSTA
SCALA 1:100

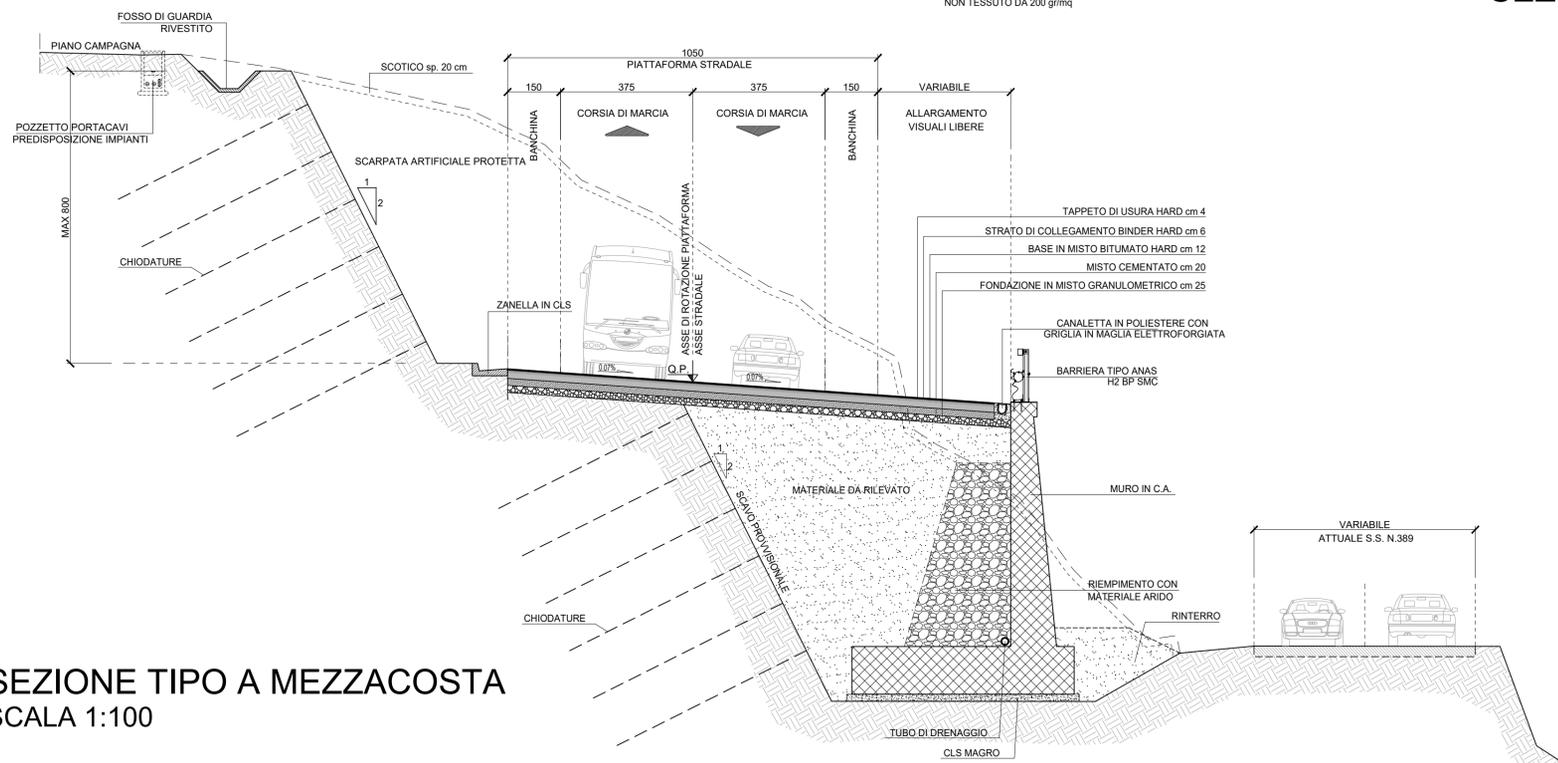

SEZIONE TIPO A MEZZACOSTA
SCALA 1:100

SEZIONE TIPO A MEZZACOSTA SCALA 1:100

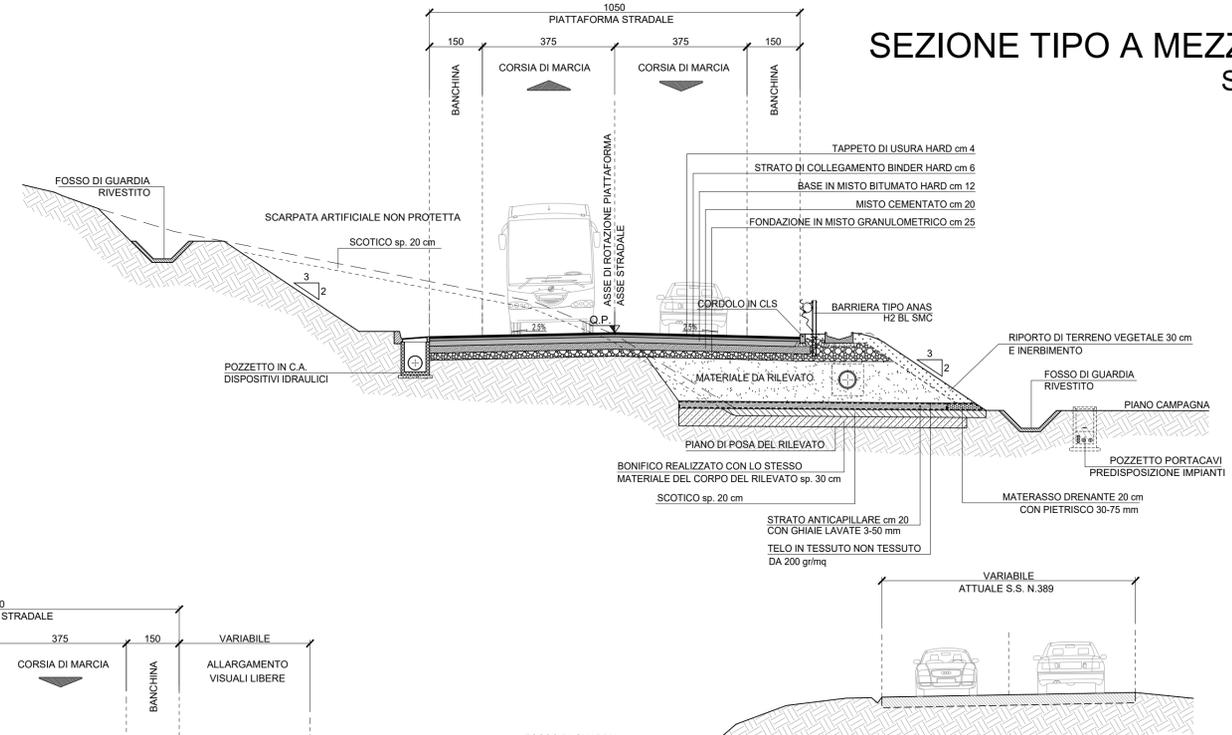



ANAS S.p.A.
Direzione Progettazione e Realizzazione Lavori

S.S. 389 TRONCO VILLANOVA – LANUSEI - TORTOLÌ
LOTTO BIVIO VILLAGRANDE - SVINCOLO DI ARZANA
DAL Km 51+100,00 DELLA S.S. 389 VAR AL Km 177+930,00 DELLA S.S. 389

PROGETTO DEFINITIVO

COD. CA22

PROGETTAZIONE: ANAS - DIREZIONE PROGETTAZIONE E REALIZZAZIONE LAVORI

PROGETTISTA E RESPONSABILE INTEGRATORE PRESTAZIONI SPECIALISTICHE
Ing. M. RASIMELLI
Ordine Ingegneri Provincia di Perugia n° 4632

GRUPPO DI PROGETTAZIONE
Ing. D. BONADIES Ing. M. PROCACCI
Ing. P. LOSPENNATO Ing. R. CERQUIGLIANI
Ing. S. PELLEGRINI Ing. M. CARAFFINI
Ing. A. POLLI Geom. M. SINAGLIA
Ing. M. MARELLI
Ing. A. LUCIA

IL RESPONSABILE DEL S.I.A.
Arch. E. RASIMELLI

IL GEOLOGO
Dott. S. PIAZZOLI

COORDINATORE PER LA SICUREZZA IN FASE DI PROGETTAZIONE
Ing. L. IOVINE

VISTO: IL RESP. DEL PROCEDIMENTO
Ing. F. RUGGIERI

IL GRUPPO DI PROGETTAZIONE:




MANDATARIA

PINI PINI SWISS ENGINEERS SA
SWISS
MANDANTE

PINI PINI SWISS ENGINEERS SI
ITALIA
MANDANTE

STUDIO IMPATTO AMBIENTALE
INQUADRAMENTO PROGETTUALE
SEZIONI TIPOLOGICHE ASSE PRINCIPALE
A MEZZACOSTA E SCAVO CON OPERE DI SOSTEGNO

CODICE PROGETTO		NOME FILE		REVISIONE	
PROGETTO	LV. PROG. N. PROG.	T00_IA00_AMB_ST02_A			
D	2002	CODICE ELAB. T00IA00AMBST02		A	1:100
D					
C					
B					
A	PRIMA EMISSIONE	SETTEMBRE 2020	BINAGLIA	LOSPENNATO	RASIMELLI
REV.	DESCRIZIONE	DATA	REDATTO	VERIFICATO	APPROVATO