




SEZIONI STRADALI TIPO "C1" - EXTRAURBANE SECONDARIE

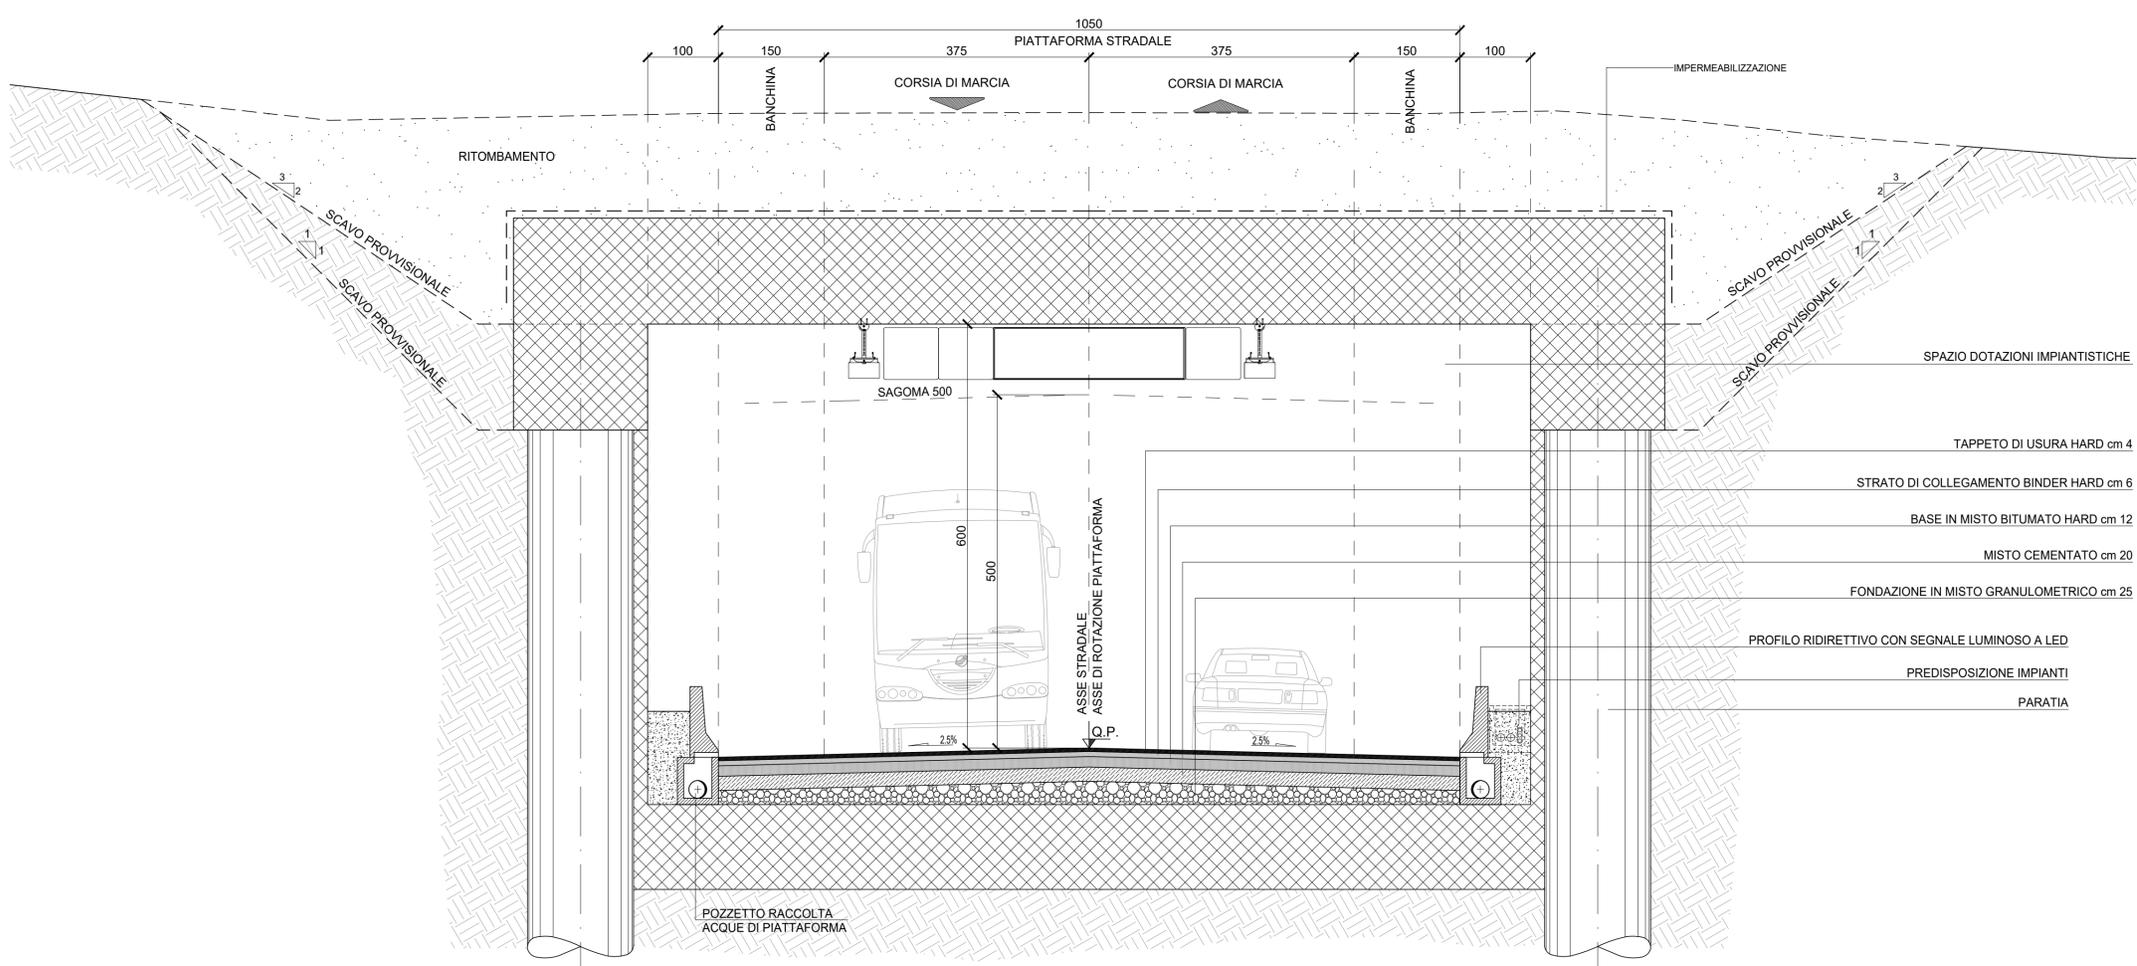

SEZIONE TIPO IN GALLERIA ARTIFICIALE SCALA 1:50

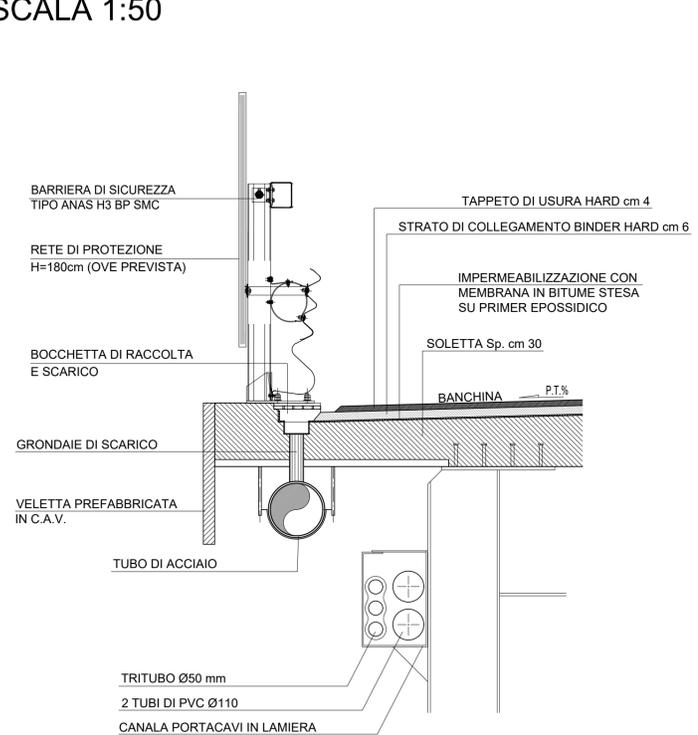

PARTICOLARE "B" SCALA 1:25

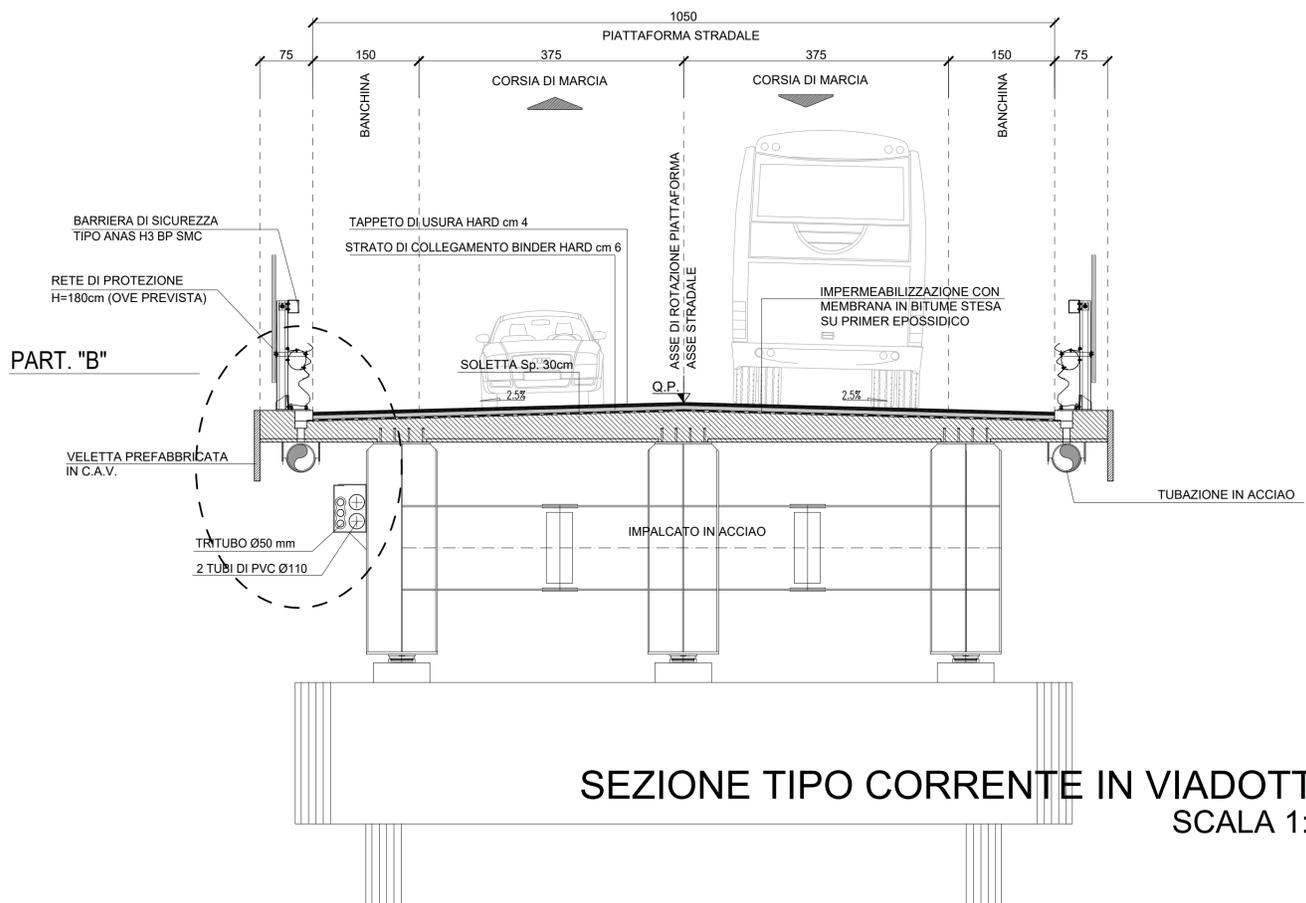

SEZIONE TIPO CORRENTE IN VIADOTTO SCALA 1:50



ANAS S.p.A.
Direzione Progettazione e Realizzazione Lavori

S.S. 389 TRONCO VILLANOVA – LANUSEI - TORTOLÌ
LOTTO BIVIO VILLAGRANDE - SVINCOLO DI ARZANA
DAL Km 51+100,00 DELLA S.S. 389 VAR AL Km 177+930,00 DELLA S.S. 389

PROGETTO DEFINITIVO cod. CA22

PROGETTAZIONE: **ANAS - DIREZIONE PROGETTAZIONE E REALIZZAZIONE LAVORI**

<p>PROGETTISTA E RESPONSABILE INTEGRATORE PRESTAZIONI SPECIALISTICHE Ing. M. RASIMELLI <small>Ordine Ingegneri Provincia di Perugia n° 4632</small></p>	<p>IL GRUPPO DI PROGETTAZIONE:</p> <div style="display: flex; justify-content: space-around;">   </div> <p>MANDATARIA</p>
<p>GRUPPO DI PROGETTAZIONE Ing. D. BONADIES Ing. M. PROCACCI Ing. P. LOSPENNATO Ing. R. CEROUGLINI Ing. S. PELLEGRINI Ing. M. CARAFFINI Ing. A. POLLI Geom. M. BINAGLIA Ing. M. MARELLI Ing. A. LUCIA</p>	<p>MANDANTE</p> <div style="display: flex; justify-content: space-around;">   </div> <p>MANDANTE</p>
<p>IL RESPONSABILE DEL S.I.A. Arch. E. RASIMELLI</p> <p>IL GEOLOGO Dott. S. PIAZZOLI</p> <p>COORDINATORE PER LA SICUREZZA IN FASE DI PROGETTAZIONE Ing. L. IOVINE</p> <p>VISTO: IL RESP. DEL PROCEDIMENTO Ing. F. RUGGIERI</p>	<p>MANDANTE</p> <div style="display: flex; justify-content: space-around;">   </div> <p>MANDANTE</p>

**STUDIO IMPATTO AMBIENTALE
INQUADRAMENTO PROGETTUALE
SEZIONI TIPOLOGICHE ASSE PRINCIPALE
OPERE D'ARTE**

CODICE PROGETTO	NOME FILE	REVISIONE	
PROGETTO LIV. PROG. N. PROG.	T00_IA00_AMB_ST03_A		
D P C A 2 2 D 2 0 0 2	CODICE ELAB. T 0 0 I A 0 0 A MB S T 0 3	A	1:50
D			
C			
B			
A	PRIMA EMISSIONE	SETTEMBRE 2020	BINAGLIA LOSPENNATO RASIMELLI
REV.	DESCRIZIONE	DATA	REDATTO VERIFICATO APPROVATO