




PROFILO GALLERIA ARTIFICIALE GA01 ASSE STRADA scala 1:500

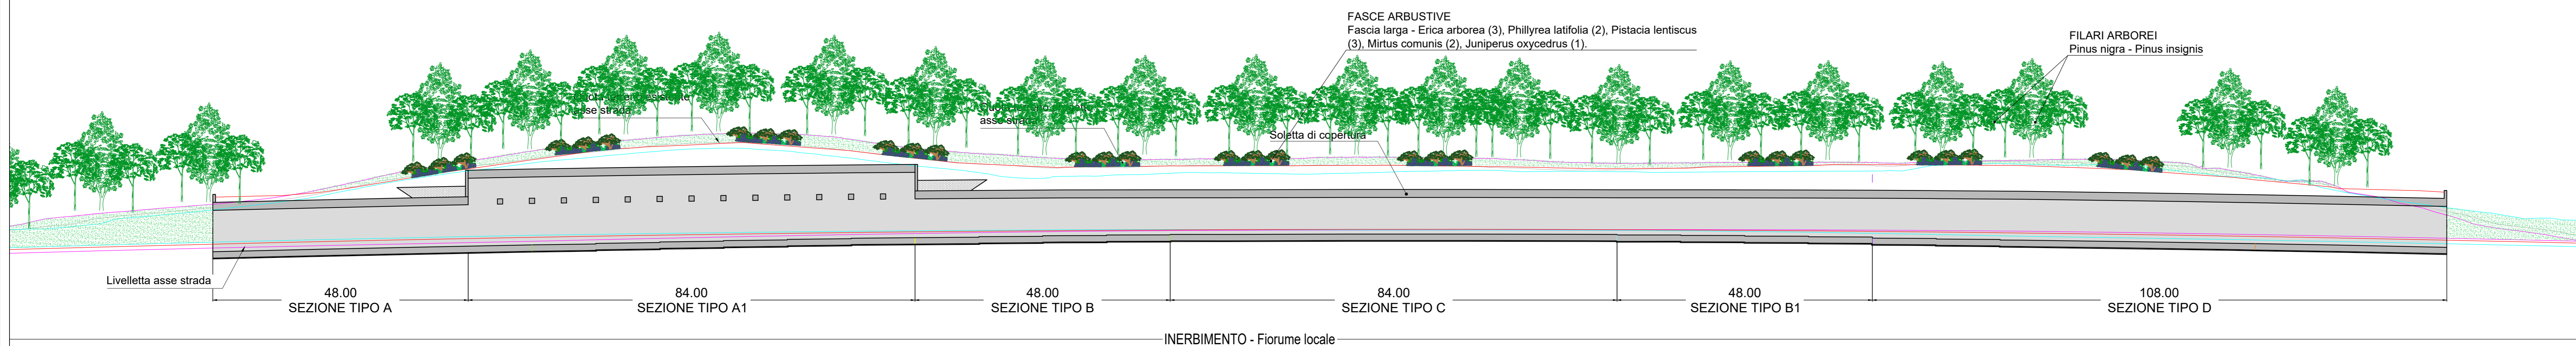

SEZIONE TIPO A1 scala 1:250

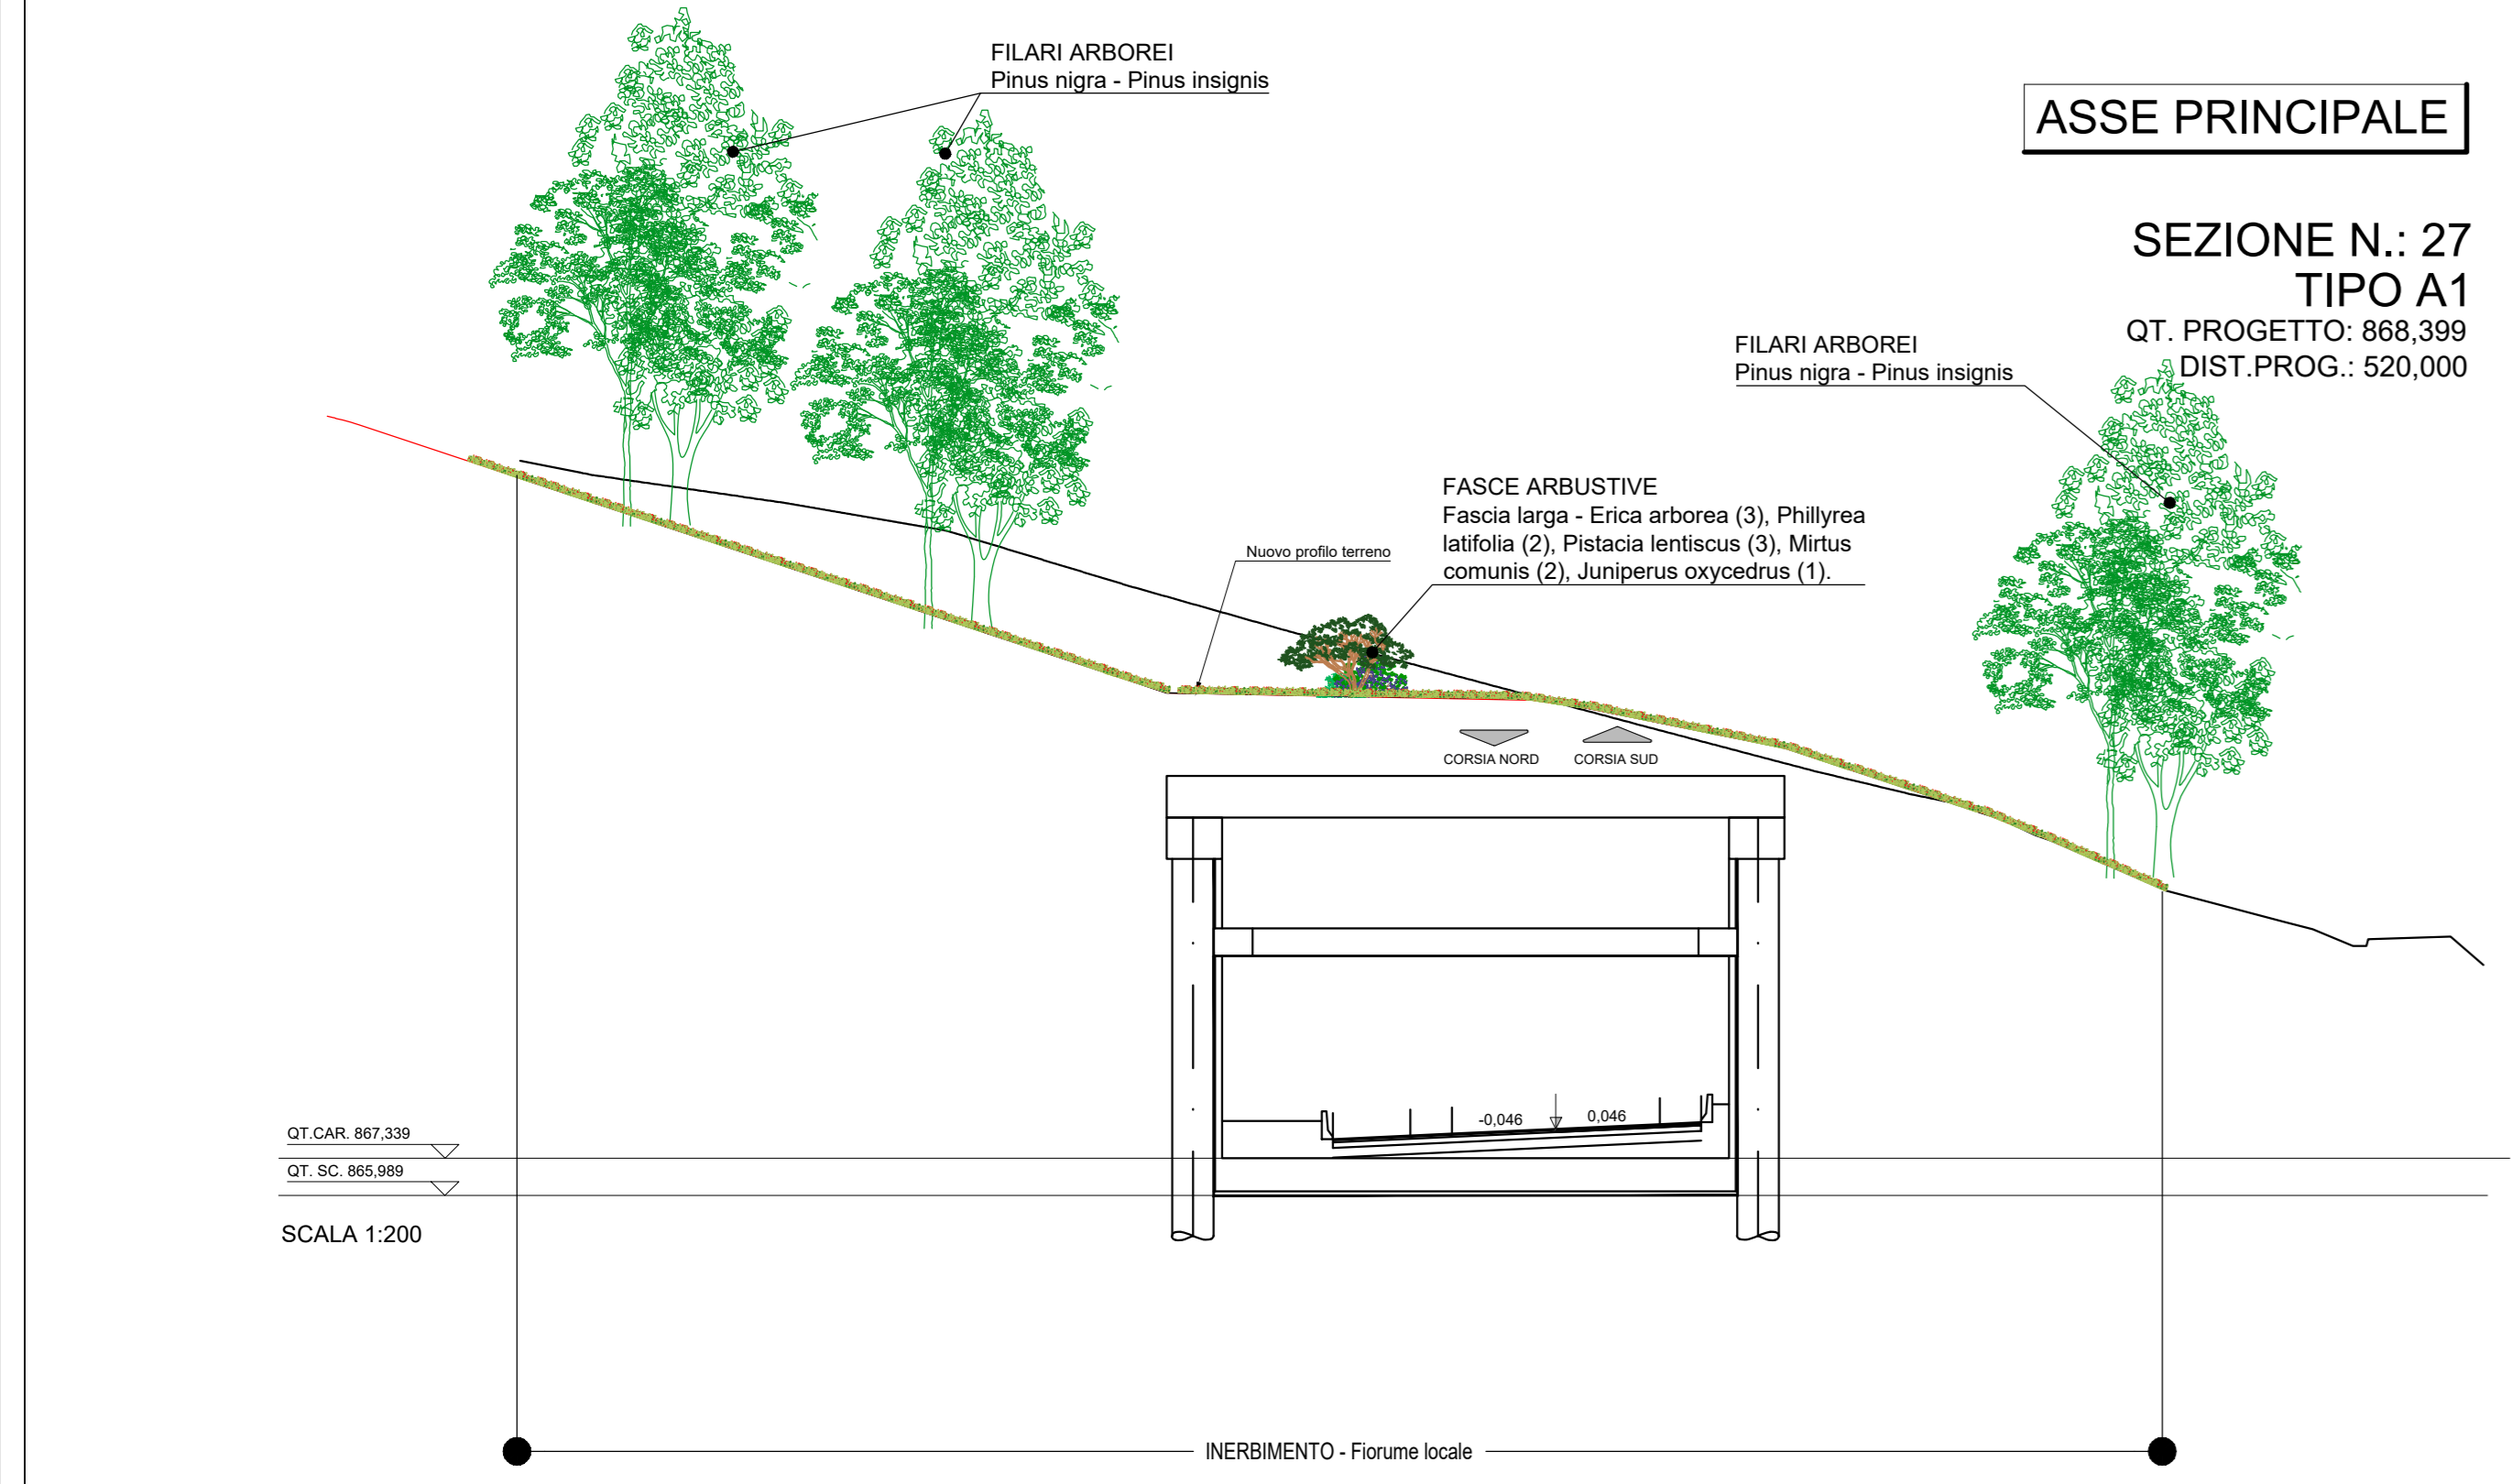

SEZIONE TIPO D1 scala 1:250

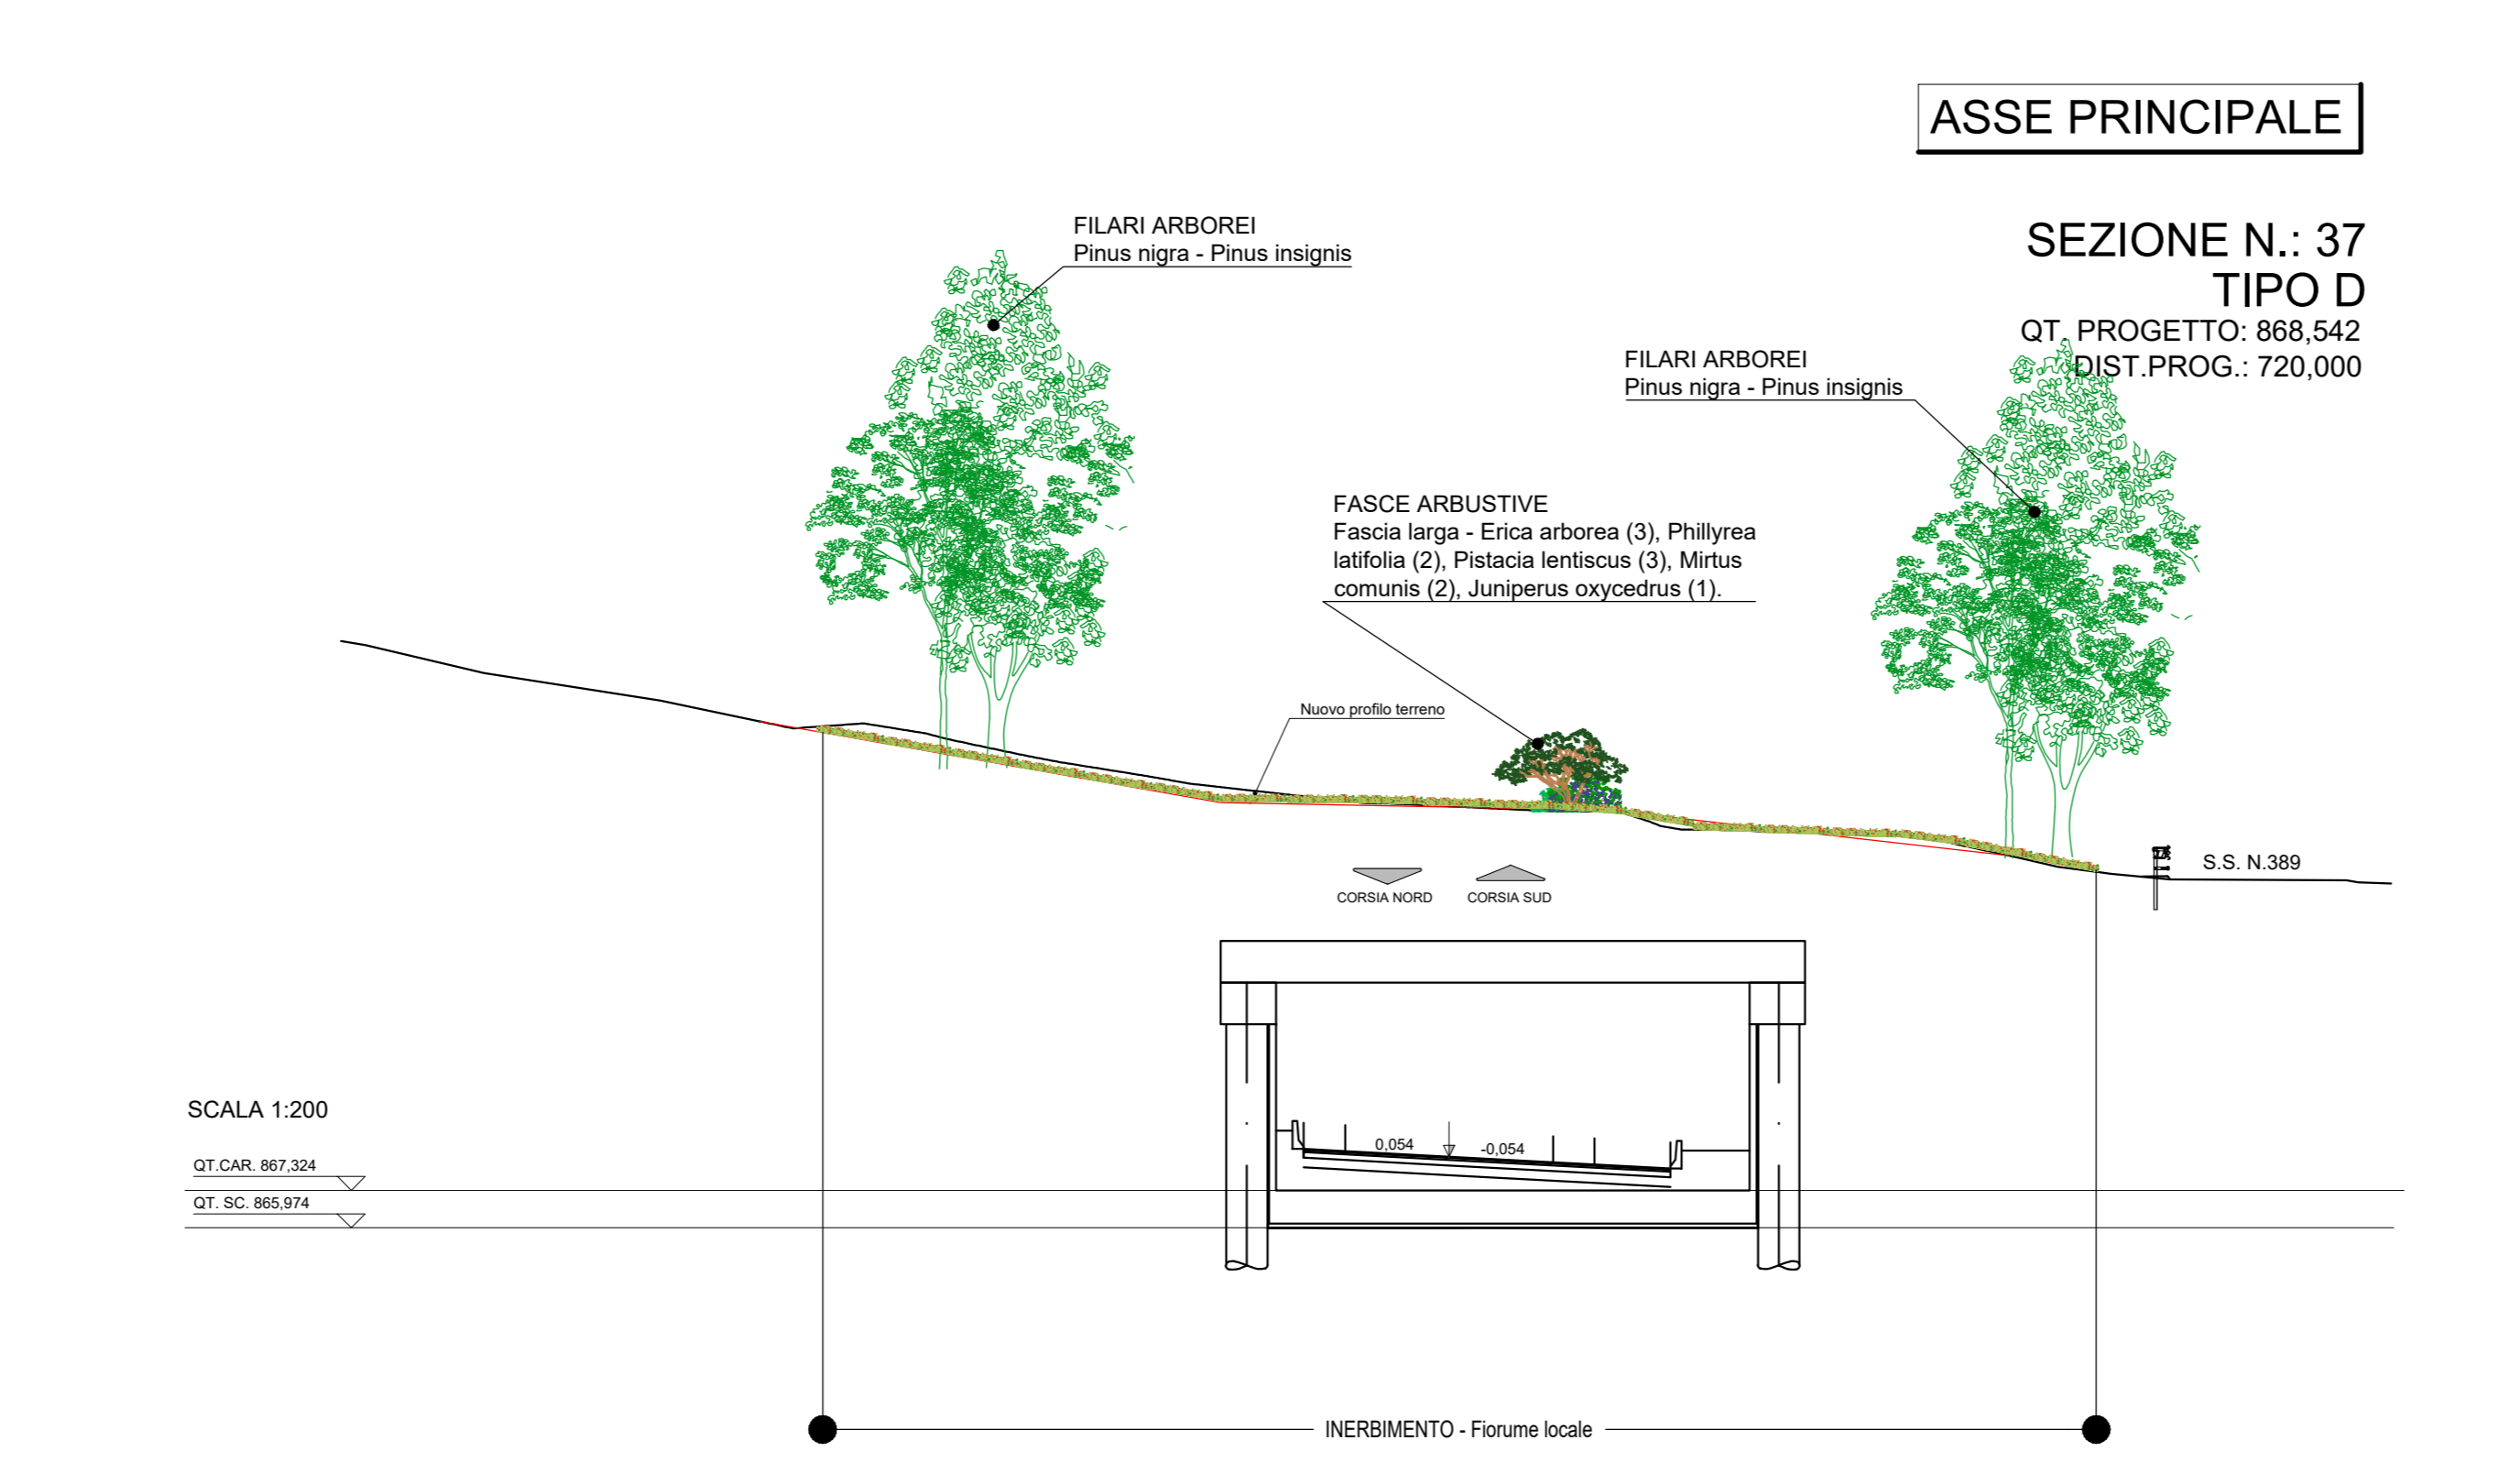

LEGENDA

Sistemazione a verde delle scarpate

- b) Pianificazione di fasce arbustive
 - fascia larga (art.PA.VE.007)
 - fascia stretta (art.PA.VE.006)
- Inerbimento (art.F.01.012)

Area di ricostituzione e creazione di ambienti di interesse ecologico

- a) impianto di vegetazione ripariale e igrofila
 - tipo 1 (art.PA.VE.004)
 - tipo 2 (art.PA.VE.005)
- b) impianto di vegetazione di invito per la fauna
 - tipo 1 (art.PA.VE.003)

Interventi di ricostituzione e creazione di ambienti marginali all'infrastruttura

- impianto di filari arborei
 - Salix alba (art.PA.VE.001)
 - Alnus glutinosa (art.PA.VE.002)
 - Pinus nigra Dougl (art.F.02.062.a)
 - Pinus insignis Dougl
 - Erica arborea

Abaco delle essenze

- Alnus glutinosa
- Pinus nigra
- Salix alba
- Pinus insignis Dougl
- Fraxinus ornus
- Erica arborea
- Salix purpurea
- Myrtus communis
- Tamarix gallica
- Phillyrea latifolia
- Juniperus oxycedrus
- Prunus spinosa
- Pistacia lentiscus

anas GRUPPO FS ITALIANE

ANAS S.p.A.
Direzione Progettazione e Realizzazione Lavori

S.S. 389 TRONCO VILLANOVA - LANUSEI - TORTOLI
LOTTO BIVIO VILLAGRANDE - SVINCOLO DI ARZANA
DAL Km 51+100,00 DELLA S.S. 389 VAR AL Km 177+930,00 DELLA S.S. 389

PROGETTO DEFINITIVO COD. CA22

PROGETTAZIONE: ANAS - DIREZIONE PROGETTAZIONE E REALIZZAZIONE LAVORI

PROGETTISTA E RESPONSABILE INTEGRATORE PRESTAZIONI
Ing. M. RASINELLI
Ordre Ingegn. Provincia di Perugia n° 6032

GRUPPO DI PROGETTAZIONE:
Ing. D. BORDACIS Ing. M. PROCACCI
Ing. P. LOSPENNATO Ing. R. CERUGLIONI
Ing. S. FELLEGRINI Ing. M. GARATTINI
Ing. A. FOLLI Geom. M. BINAGLIA
Ing. M. MASELLI
Ing. M. LUCA

IL RESPONSABILE DEL S.I.A.
Arch. E. RASINELLI
Swiss Mandante

IL GEOLOGO
Dott. S. PIACAZZI

COORDINATORE PER LA SICUREZZA IN FASE DI PROGETTAZIONE
Ing. L. IOVINE

VISTO: IL RESP. DEL PROCEDIMENTO
Ing. F. RUGGERI

PROTOCOLLO DATA:

STUDIO DI IMPATTO AMBIENTALE
INSERIMENTO PAESAGGISTICO AMBIENTALE
PLANIMETRIA OPERE A VERDE (SEZIONE E DETTAGLI) - GALLERIA GA1

CODICE PROGETTO	NOME FILE	TOO_IA00_AMB_D124_A	REVISIONE
PROGETTO	LIV. PROG. N. PROG.	DIPCA22 2 002	
ELAB.	CODICE ELAB.	T00 A 00 AMB D 1 2 4	A
D			
C			
B			
A	PRIMA EMISSIONE	SETTEMBRE 2020	STRANI LOSPENNATO RASINELLI
REV.	DESCRIZIONE	DATA	REDATTO VERIFICATO APPROVATO