

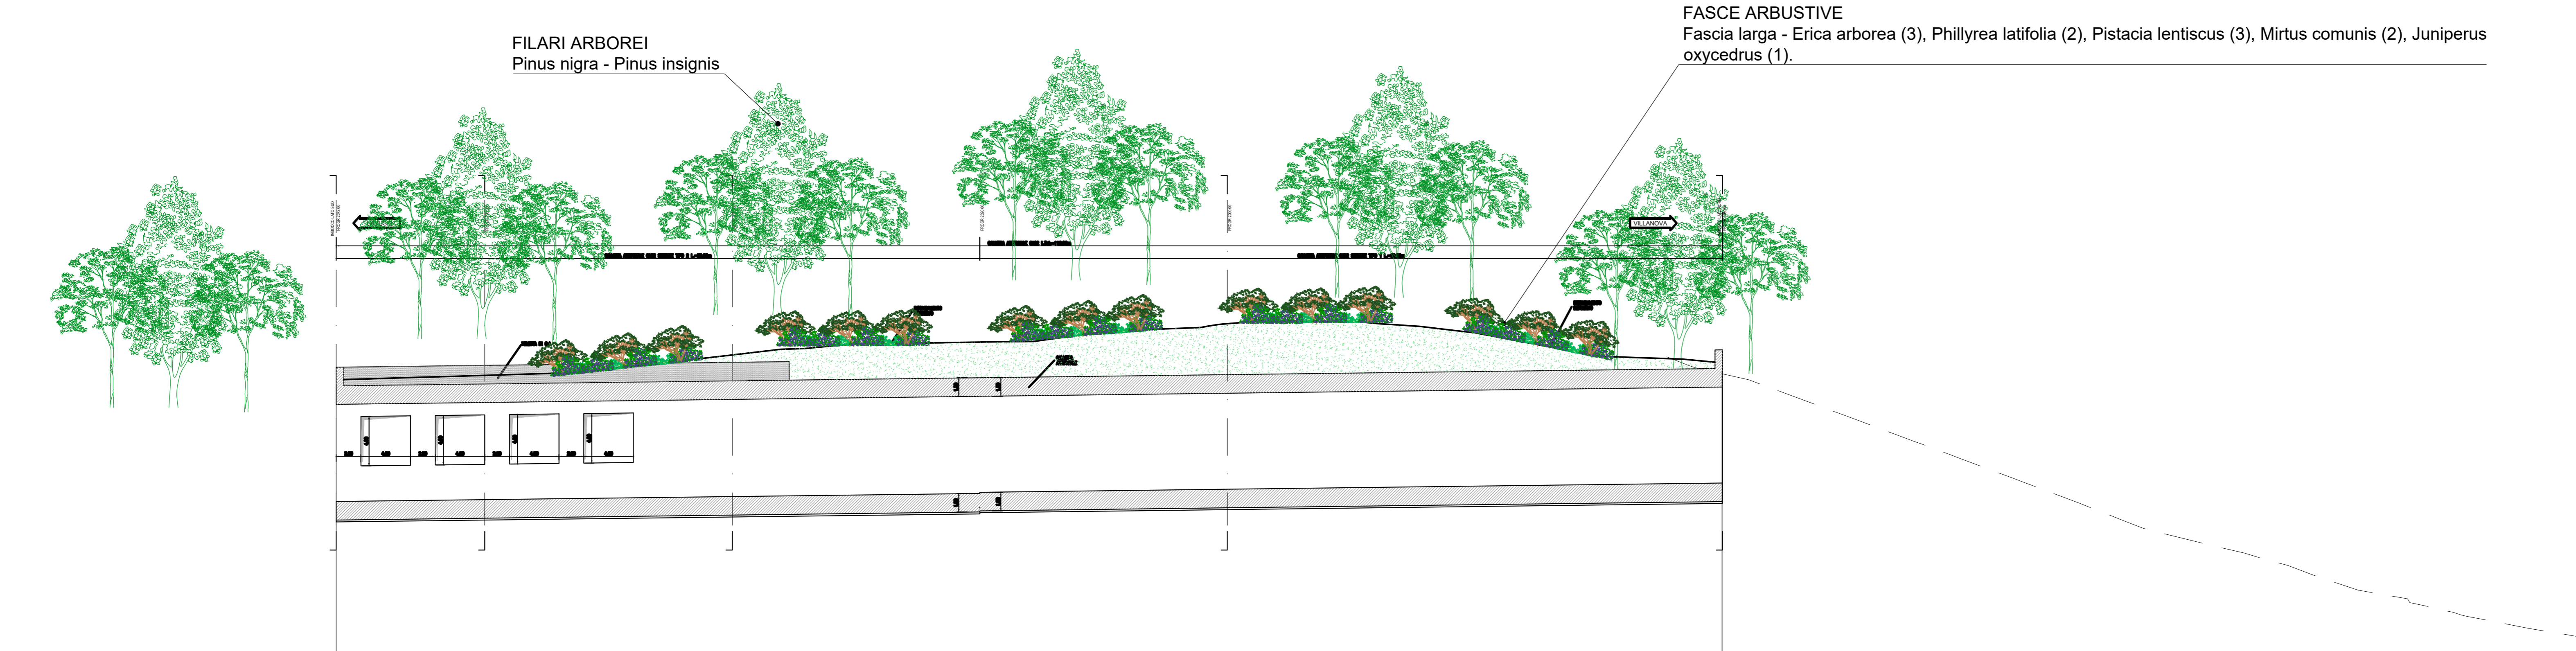


PROFILO GALLERIA ARTIF. "GA02" scala 1:250

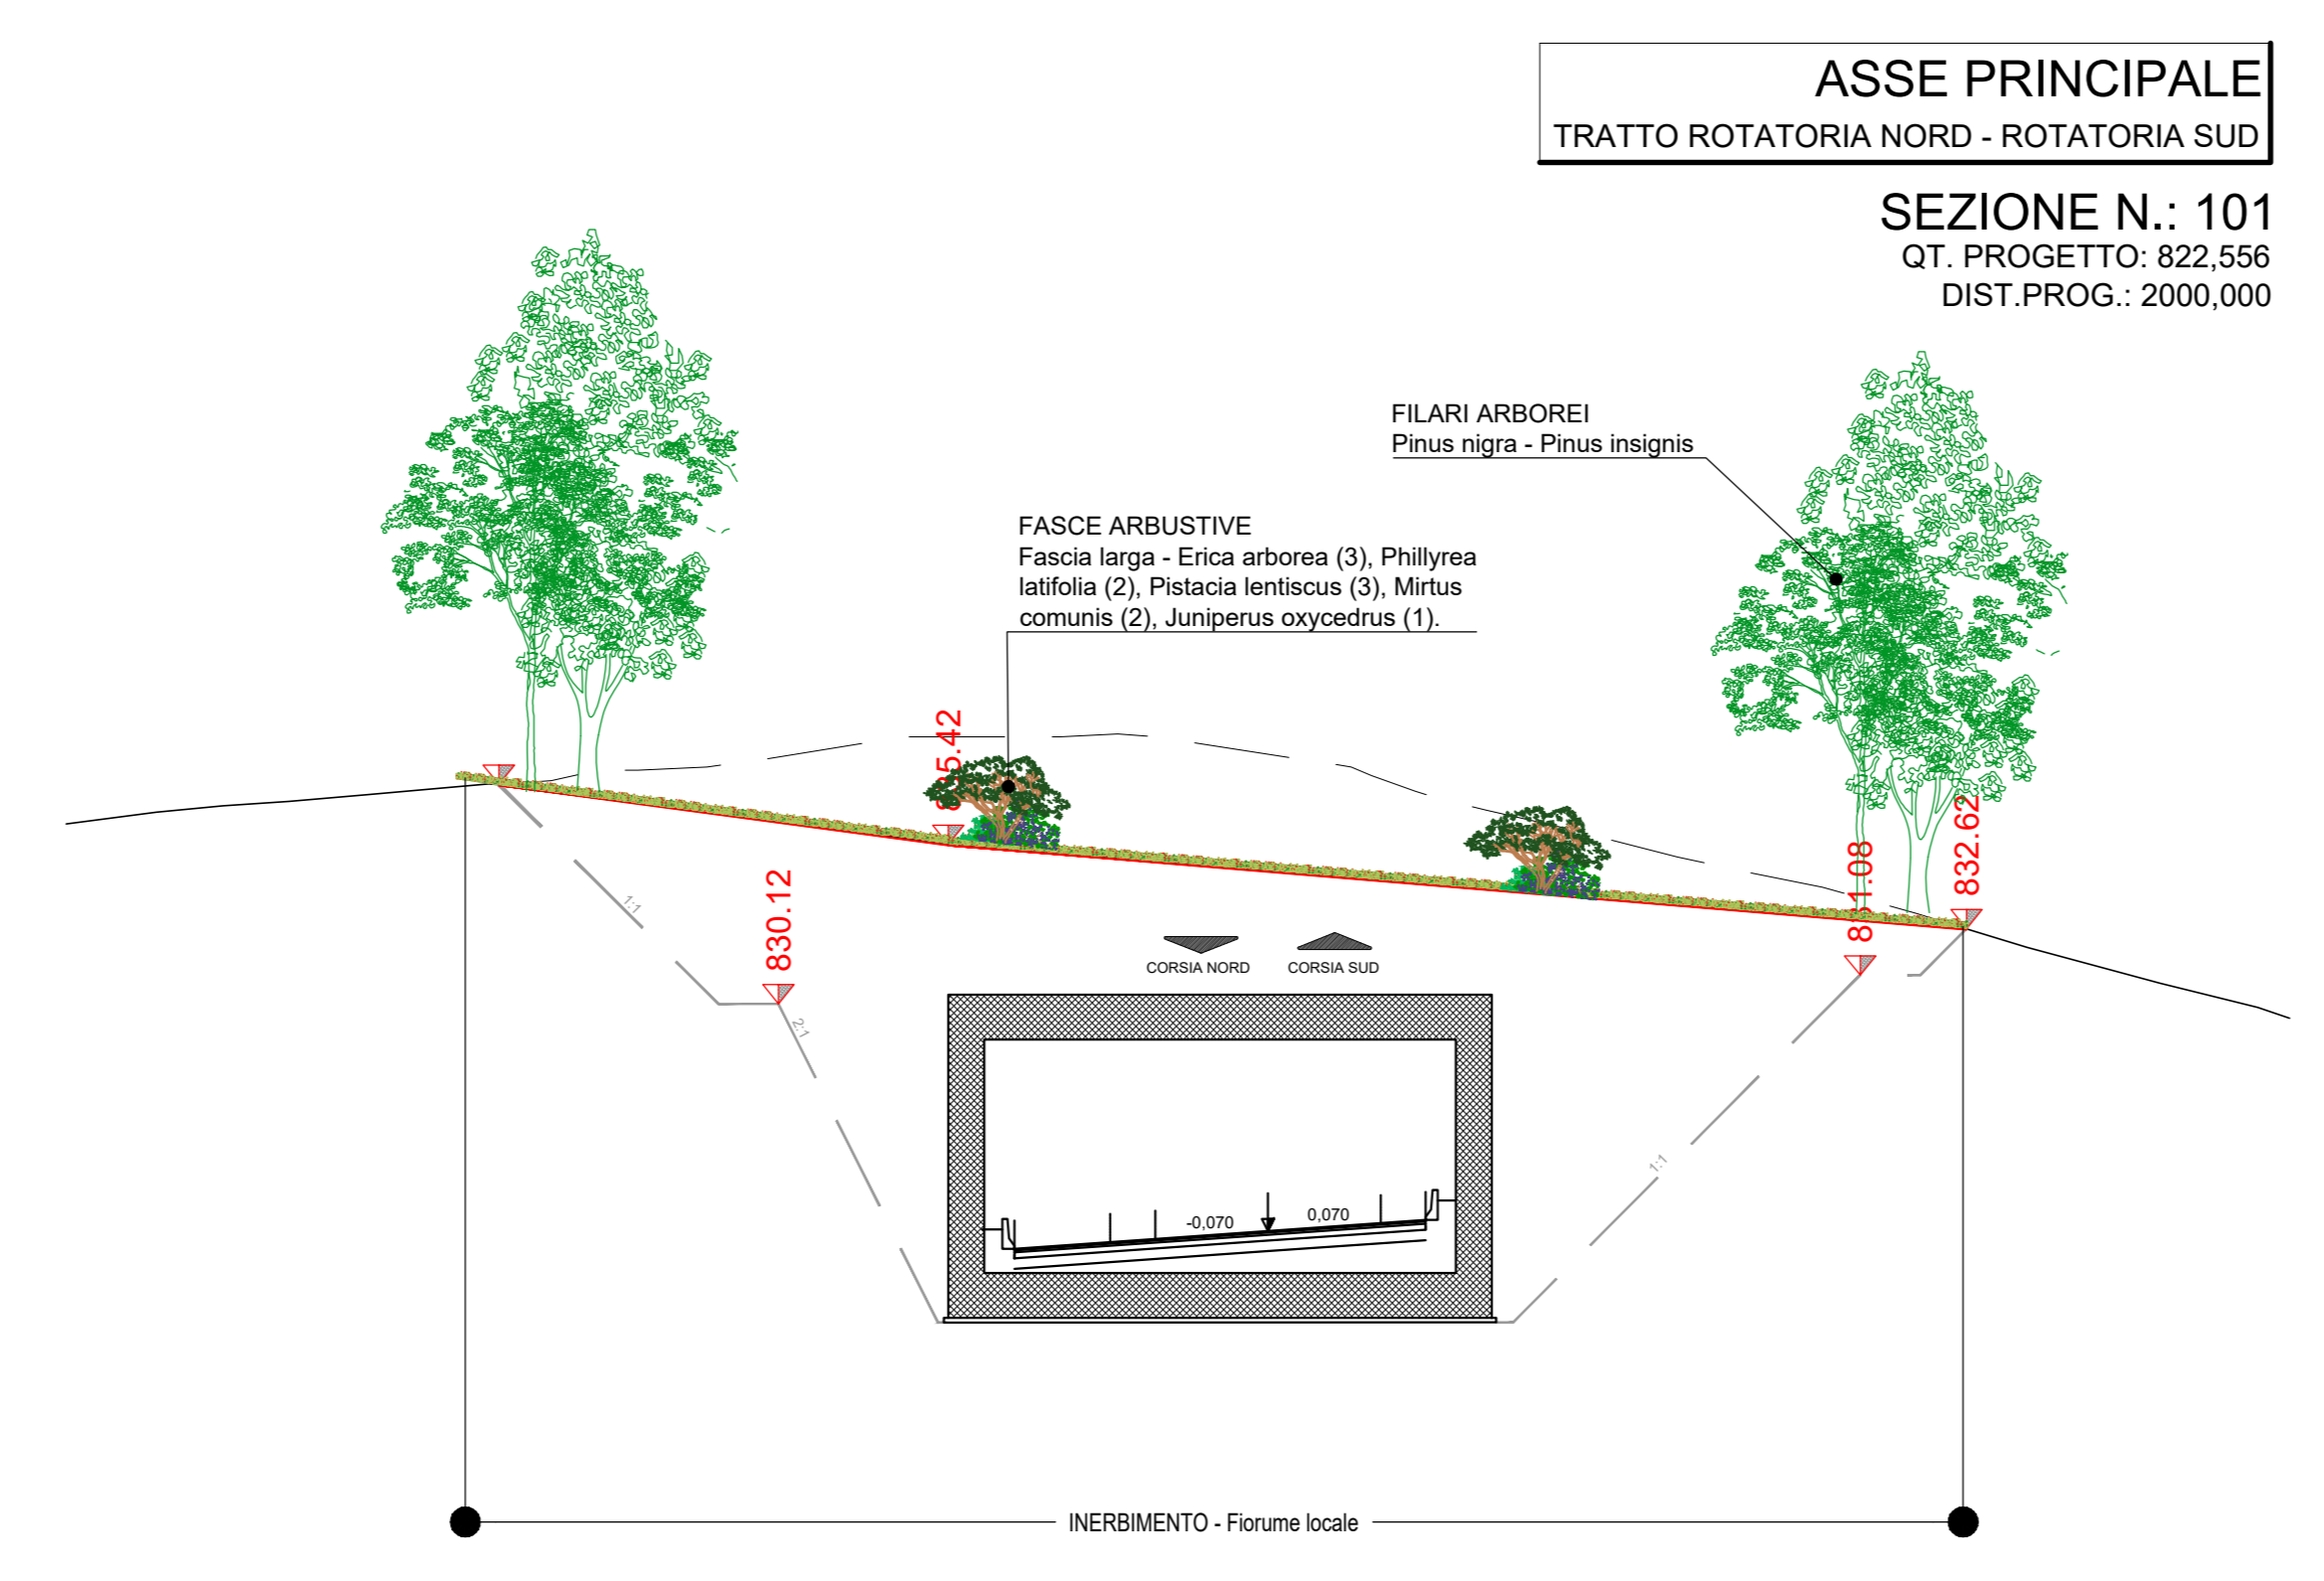

GALLERIA ARTIF. "GA02" scala 1:250

GALLERIA ARTIF. "GA02" scala 1:250

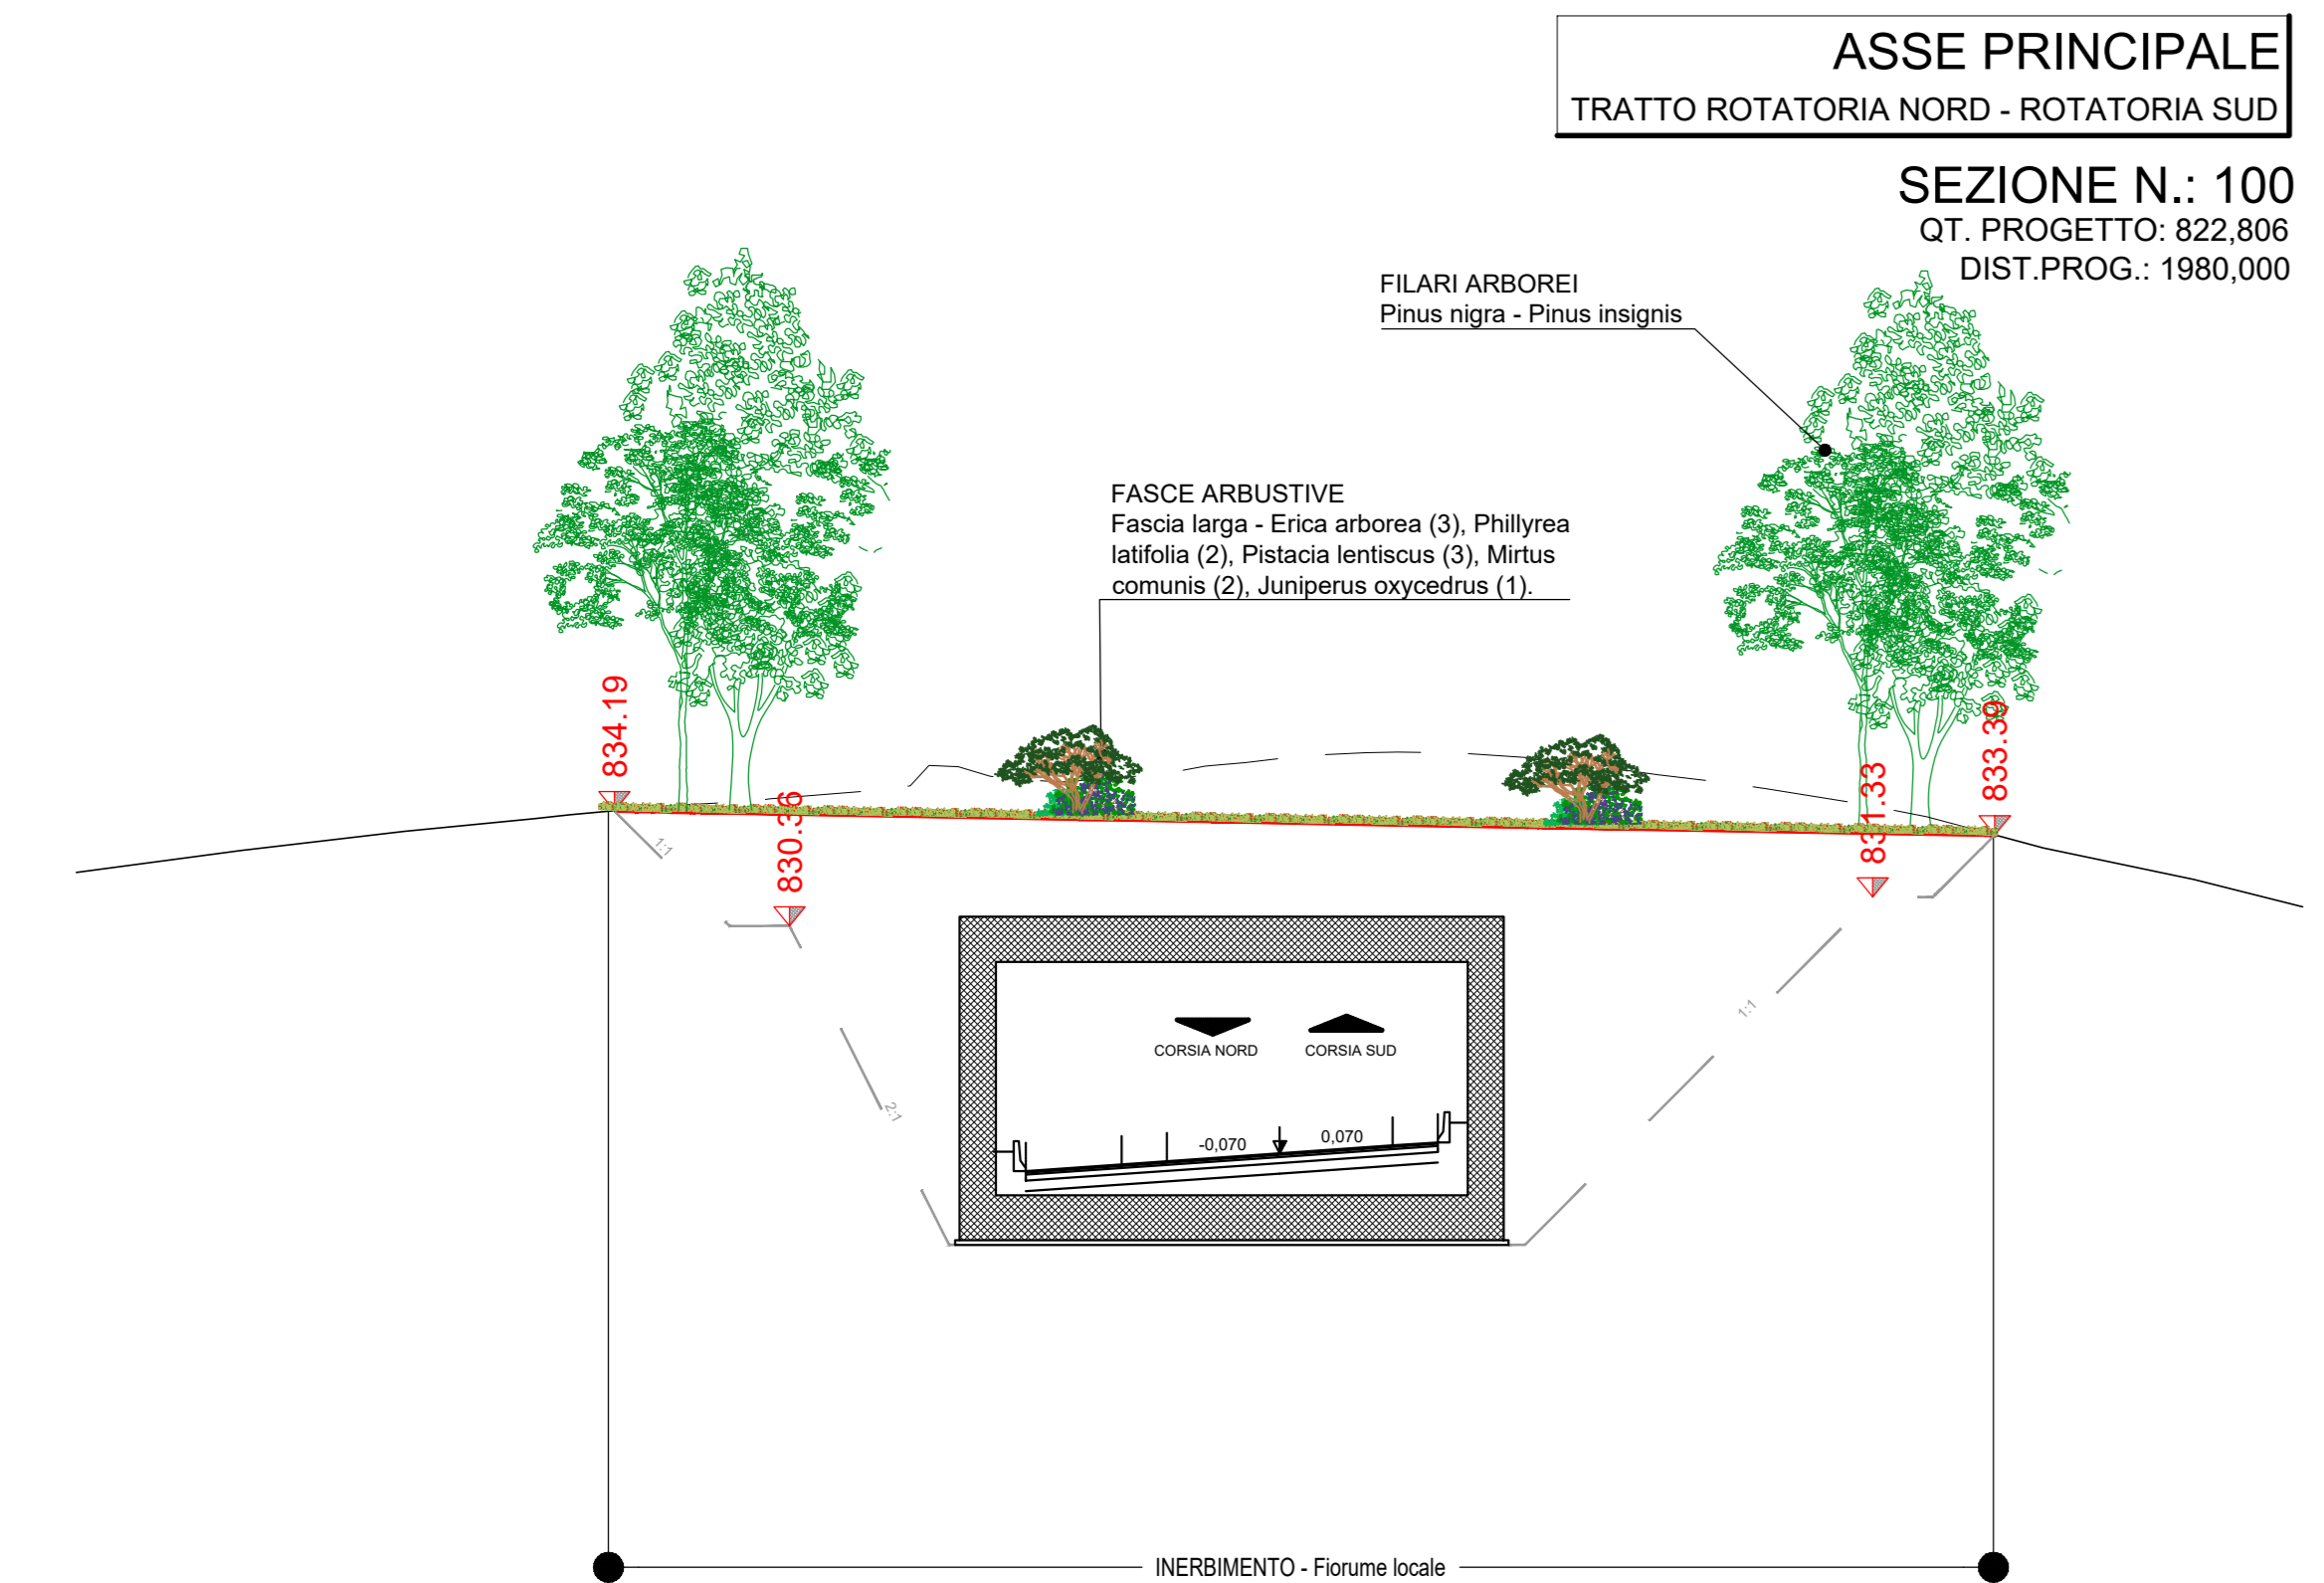

LEGENDA	
Sistemazione a verde delle scarpate	
b) Plantumazione di fasce arbustive	b) Plantumazione di fasce arbustive
fascia larga (art.PA.VE.007)	Inerbimento (art.F.01.012)
fascia stretta (art.PA.VE.006)	
Aree di ricostituzione e creazione di ambienti di interesse ecologico	
a) impianto di vegetazione ripariale e igrofila	b) impianto di vegetazione di invito per la fauna
tipo 1 (art.PA.VE.004)	tipo 1 (art.PA.VE.003)
tipo 2 (art.PA.VE.005)	
Interventi di ricomposizione con il paesaggio e gli ecosistemi marginali all'infrastruttura	
impianto di alberi	impianto di filari arborei
Salix alba (art.PA.VE.001)	Pinus nigra Dougl'
Alnus glutinosa (art.PA.VE.002)	Pinus nigra Dougl'
	Erica arborea
Abaco delle essenze	
Alnus glutinosa	Pinus nigra
Salix alba	Pinus insignis Dougl'
Pinus nigra	Fraxinus ornus
Erica arborea	
Myrtus communis	Tamix gallica
Phillyrea latifolia	Juniperus oxycedrus
Prunus spinosa	Pistacia lentiscus

anas GRUPPO FS ITALIANI

ANAS S.p.A. Direzione Progettazione e Realizzazione Lavori

S.S. 389 TRONCO VILLANOVA - LANUSEI - TORTOLI
LOTTO BIVIO VILLAGRANDE - SVINCOLO DI ARZANA
 DAL Km 51+100,00 DELLA S.S. 389 VAR AL Km 177+930,00 DELLA S.S. 389

PROGETTO DEFINITIVO COD. CA22

PROGETTISTA E RESPONSABILE INTEGRATORE PRESTAZIONI
 Ing. M. RASIMELLI
 Ordine Ingegn. Provinciale di Perugia n° 4032

IL GRUPPO DI PROGETTAZIONE:
 Ing. D. BODACIS Ing. M. PROCACCI
 Ing. P. LOSPENNATO Ing. R. CERQUIGLINI
 Ing. S. PELLEGRINI Ing. M. GARATTINI
 Ing. A. FOLLI Geom. M. BINAGLIA
 Ing. M. MASELLI
 Ing. A. LUCA

IL RESPONSABILE DEL S.I.A.
 Arch. E. RASIMELLI

IL GEOLOGO
 Dott. S. PIACAZZI

COORDINATORE PER LA SICUREZZA IN FASE DI PROGETTAZIONE
 Ing. L. IONNE

VISTO: IL RESP. DEL PROCEDIMENTO
 Ing. F. RUGGERI

PROTOCOLLO DATA:

STUDIO DI IMPATTO AMBIENTALE
INSERIMENTO PAESAGGISTICO AMBIENTALE
 PLANIMETRIA OPERE A VERDE (SEZIONE E DETTAGLI) - GALLERIA GA2

CODICE PROGETTO	NOME FILE	REVISIONE
PROGETTO	TOO_IA00_AMB_D125_A	
DIPCA22		A
DATA	2022	1:500

REV.	DESCRIZIONE	DATA	REDATTO	VERIFICATO	APPROVATO
A	PRIMA EMISSIONE	SETTEMBRE 2022	STRANI	LOSPENNATO	RASIMELLI