


- LEGENDA**
- RETI INFRASTRUTTURE**
- Condotta Idrica
 - Condotta Elettrica
 - Impianti Ferroviari
 - Ferrovie di impianto
 - Ferrovie di impianto a valenza paesaggistica
 - Rete Stradale
 - Strada a valenza paesaggistica
 - Strada a valenza paesaggistica di fruizione turistica
 - Strada di fruizione turistica
 - Strada di impianto
 - Strada di impianto a valenza paesaggistica
 - Strada di impianto a valenza paesaggistica di fruizione turistica
 - Strada in costruzione
 - Strada locale

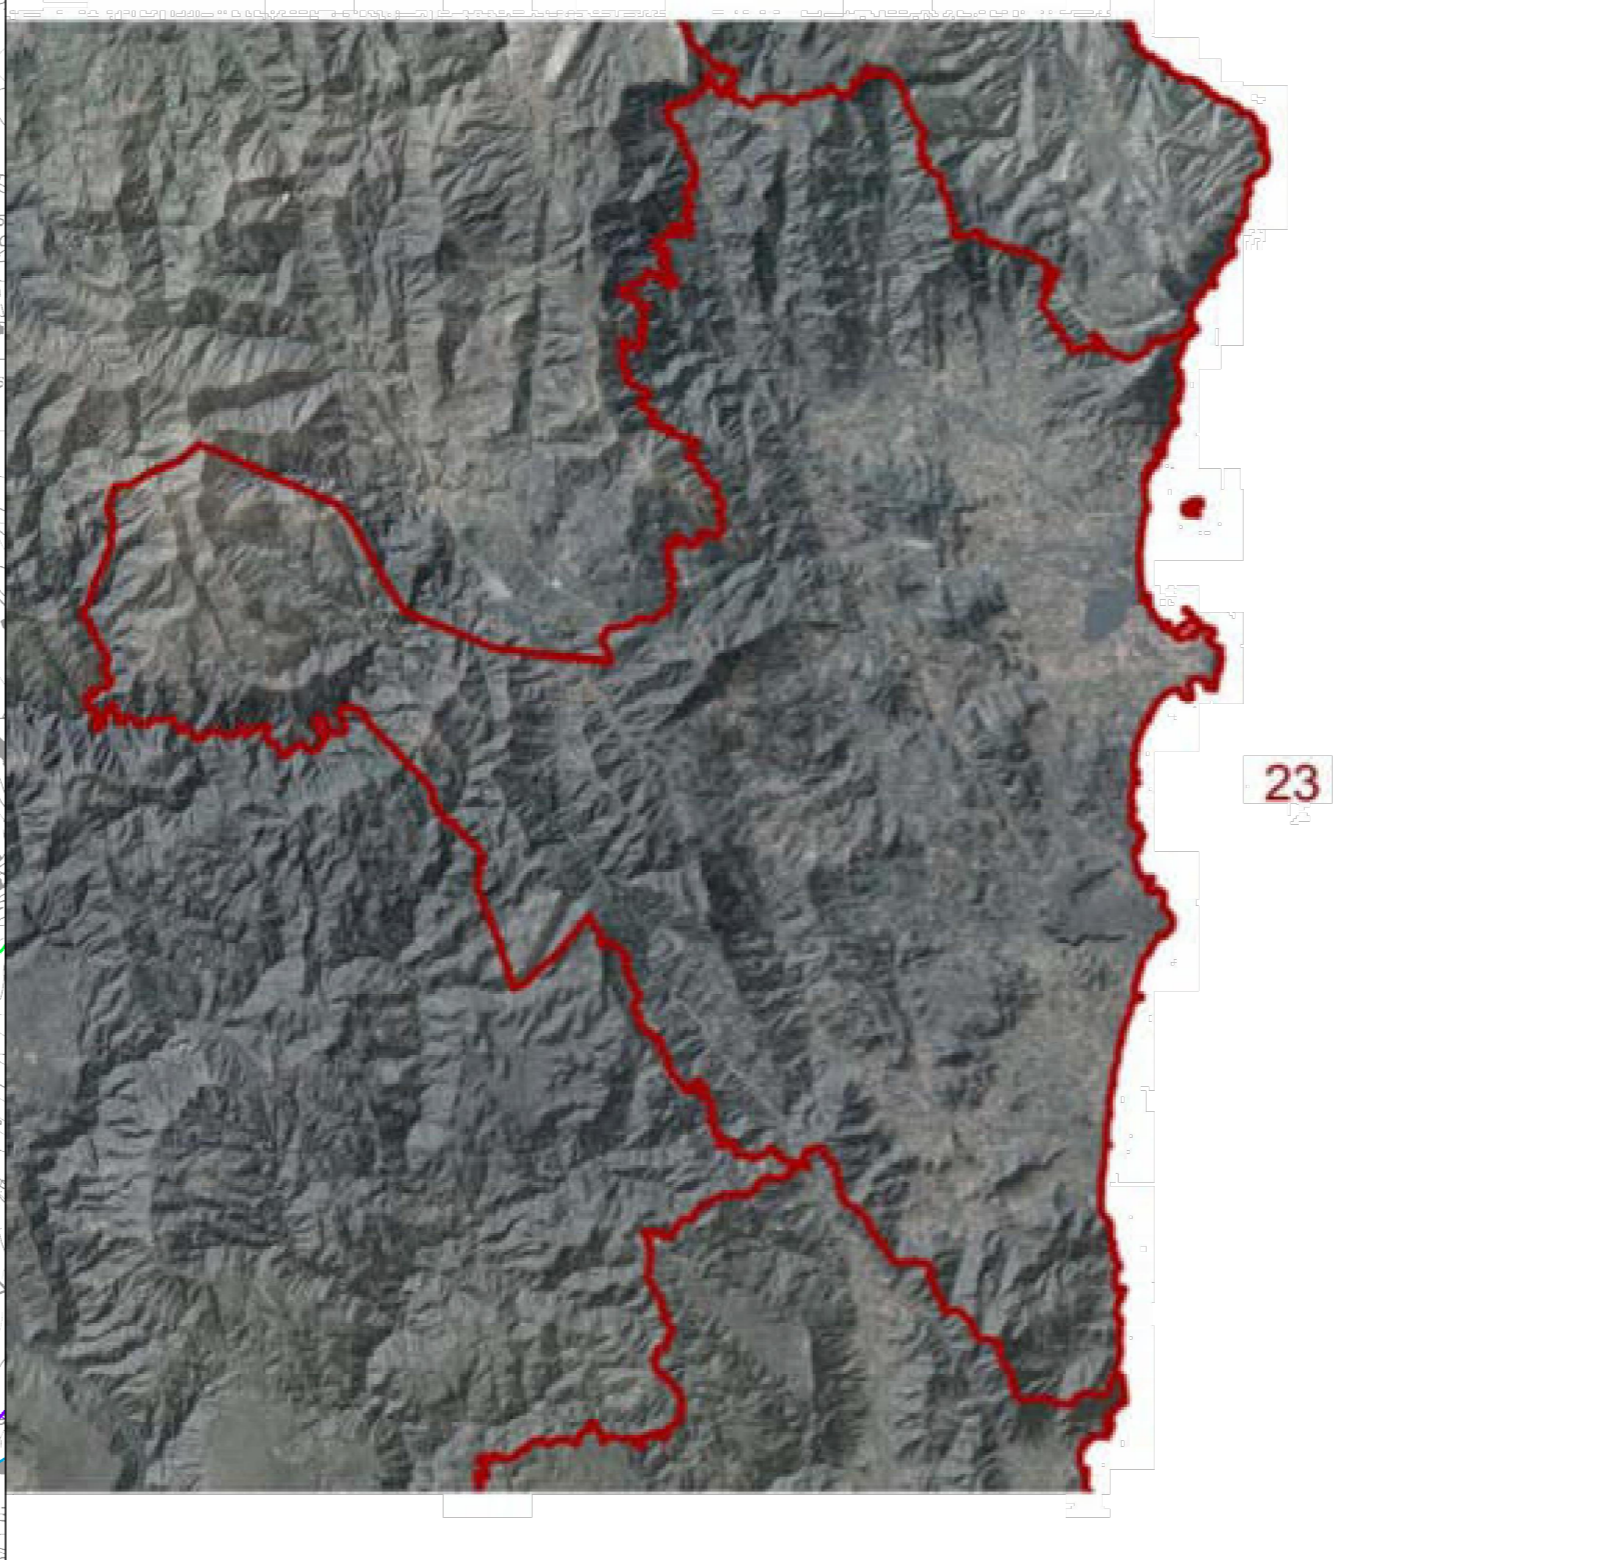

S.S. 389 TRONCO VILLANOVA – LANUSEI - TORTOLÌ
LOTTO BIVIO VILLAGRANDE - SVINCOLO DI ARZANA
 DAL Km 51+100,00 DELLA S.S. 389 VAR AL Km 177+930,00 DELLA S.S. 389

PROGETTO DEFINITIVO COD. CA22

PROGETTAZIONE: ANAS - DIREZIONE PROGETTAZIONE E REALIZZAZIONE LAVORI

PROGETTISTA E RESPONSABILE INTEGRATORE PRESTAZIONI
 SPECIALISTICO
 Ing. M. RASINELLI
 Oltre agli uffici Provinciali e Provinciali di AS2

GRUPPO DI PROGETTAZIONE
 Ing. D. BONADES Ing. M. PROCACCI
 Ing. P. LORENZATO Ing. R. GIORGIANI
 Ing. S. PELLEGRINI Ing. M. CARAFFINI
 Ing. A. POLI Geom. M. BRINGOLA
 Ing. M. MARELLI
 Ing. A. LUCA

IL RESPONSABILE DEL S.I.A.
 Arch. E. RASINELLI

IL GEOLOGO
 Dott. S. PIAZZOLI

COORDINATORE PER LA SICUREZZA IN FASE DI PROGETTAZIONE
 Ing. L. IONNE

VISTO IL RESP. DEL PROCEDIMENTO
 Ing. F. RUGGERI

IL GRUPPO DI PROGETTAZIONE:
rpa
 MANDATARIA
PINI PINI SWISS ENGINEERS SA
 SWISS
 MANDANTE
PINI PINI SWISS ENGINEERS Srl
 ITALIA
 MANDANTE

TAV.02
ORGANIZZAZIONE ATTUALE DEL SISTEMA INFRASTRUTTURALE

CODICE PROGETTO		NOME FILE		REVISIONE	
PROGETTO	LV. PROG. N. PROG.	T001A00AMB C002 A			
D	2002	T001A00AMB C002	A		1:10.000
C					
B					
A	PRIMA EMISSIONE	SETTEMBRE 2020	STRANI	LOSPENNATO	RASINELLI
REV.	DESCRIZIONE	DATA	REDATTO	VERIFICATO	APPROVATO