LIVELLO DELL'IMPATTO AMBIENTALE

C	livello	E
	trascurabile	
	minore	
	medio	
	importante	
	elevato	

TIPOLOGIA DELL'IMPATTO AMBIENTALE

Fase di COSTRUZIONE

AUC 01 – Immissione di carichi inquinanti dovuti a sversamenti accidentali

AUC 02 – Immissione di scarichi torbidi

AUC 03 – Esecuzione di attività di costruzione in alveo o di interventi sull'alveo

AUC 04 – Interruzione della continuità del reticolato di drenaggio/irriguo

AUC 05 – Modificazioni dell'idrografia quali variazione della sezione di deflusso, scabrezza, pendenza fondo alveo e lunghezza del percorso

Fase di ESERCIZIO

AUE 01 – Immissione di carichi inquinanti provenienti dal dilavamento meteorico della piattaforma autostradale

AUE 02 – Immissione di scarichi inquinanti dovuti a sversamenti accidentali

AUE 03 – Alterazione dell'assetto idraulico dei corsi d'acqua attraversati e delle aree di pertinenza della piena di progetto

DEFINIZIONE DELL'AMBITO DI IMPATTO AMBIENTALE

4 – Cantiere ferrovia SS3 Europa

13 – Cantiere operativo SI6 e Cantiere logistico SB3

Ambito di impatto 4
Cantiere ferrovia SS3 Europa

Sensibilità:		ALTA	Sensibilità:		ALTA
Fase	Tipologia	Livello	Fase	Tipologia	Livello
C	AUC 01		E	AUE 01	
	AUC 02			AUE 02	
	AUC 03			AUE 03	
	AUC 04				
	AUC 05				

Ambito di impatto 14
Cantiere operativo SI6 e Cantiere Logistico SB3

Sensibilità:		ALTA	Sensibilità:		ALTA
Fase	Tipologia	Livello	Fase	Tipologia	Livello
C	AUC 01		E	AUE 01	
	AUC 02			AUE 02	
	AUC 03			AUE 03	
	AUC 04				
	AUC 05				

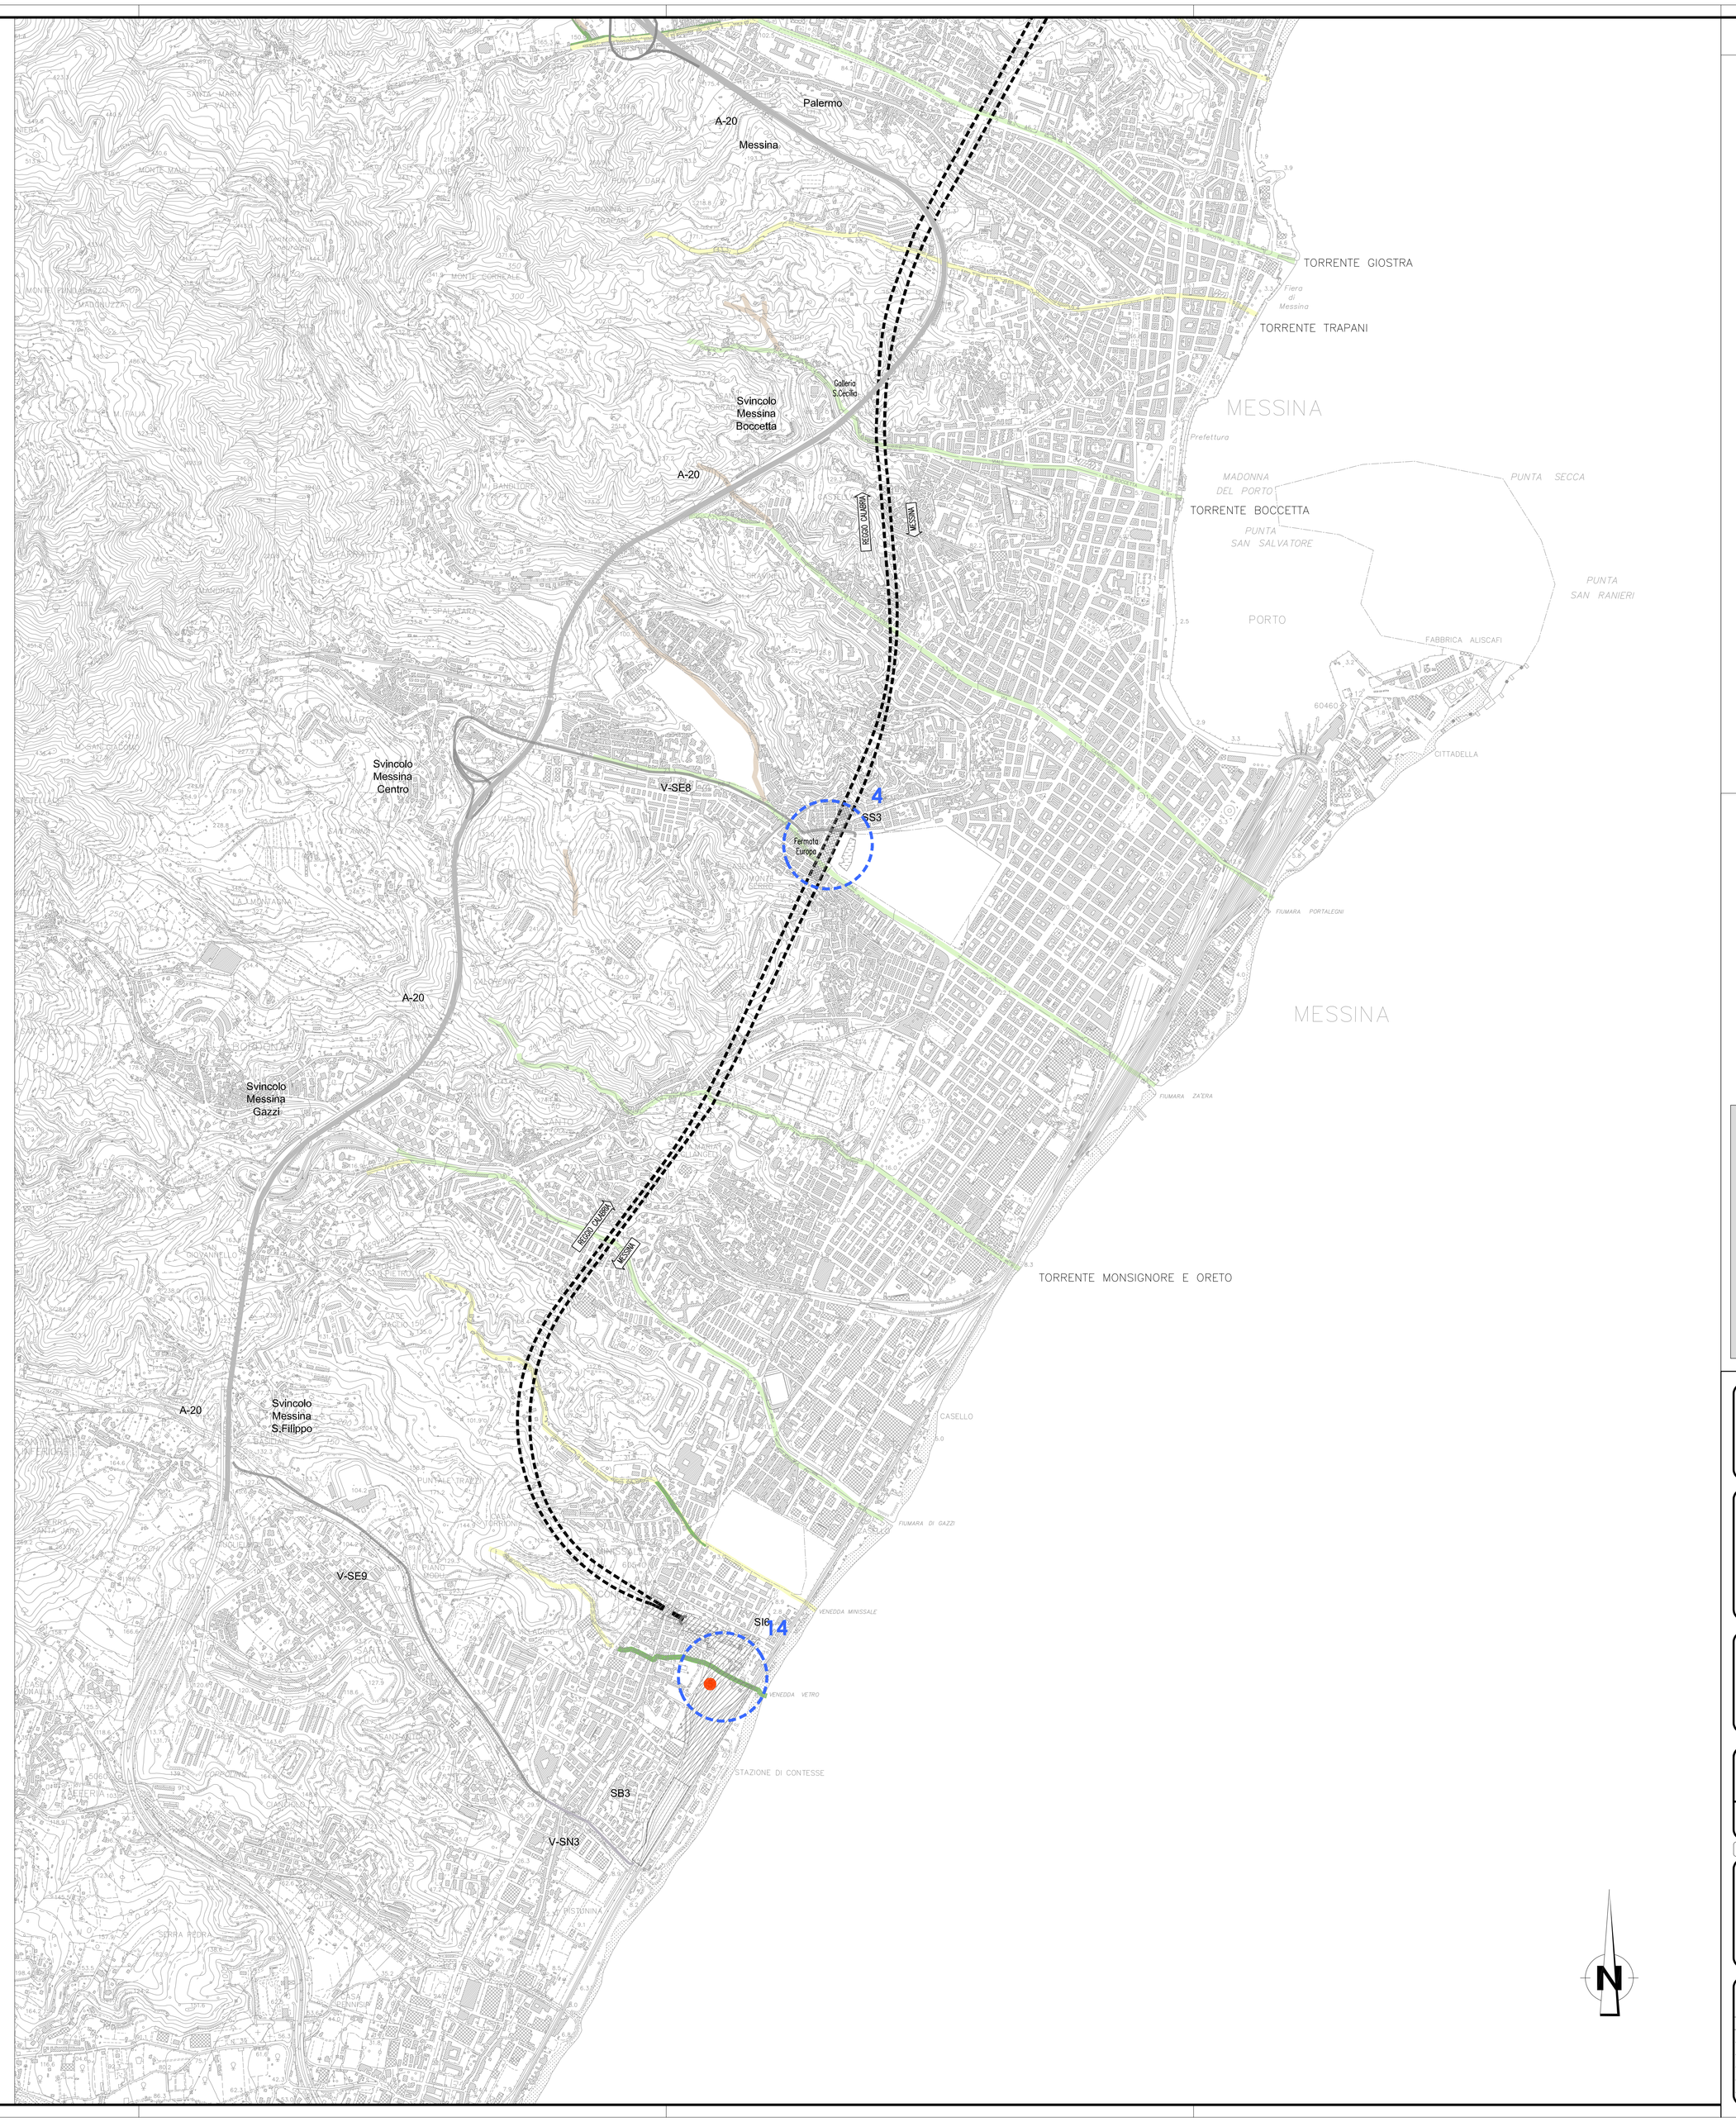

NOTE GENERALI

PROGETTO STRADALE E FERROVIARIO:

- Trincea
- Rilevato
- Viadotto
- Imbocco galleria
- Galleria artificiale
- Galleria naturale
- Area di sosta
- SA–RC
- SA–RC tratto in galleria
- Progetto ferroviario Fascio Bolano

CANTIERIZZAZIONE:

- PONTILI SICILIA: SP1 – SP2 – SP3 CALABRIA: CP1
- CANTIERI OPERATIVI SICILIA: SI1, SI2, SI3, SI4, SI5, SI6, SI7, SI8 CALABRIA: CI1
- CANTIERI LOGISTICI SICILIA: SB1, SB2, SB3, SB4, SB5 CALABRIA: CB1
- SITI DI PRODUZIONE INERTI SICILIA: SC1, SC2, SC3 CALABRIA: CC1
- VIABILITA'
- PISTE DI CANTIERE
- SITI DI RECUPERO AMBIENTALE SICILIA: SRA4, SRA5, SRA6, SRA7, SRA8, SRA8bis/ter, SRA9, SRA10 CALABRIA: CRA3, CRA4, CRA5
- DISCARICHE RIFIUTI SPECIALI NON PERICOLOSI SICILIA: SRA5, SRAS1, SRAS2 CALABRIA: CRA5
- STAZIONI METROPOLITANE SICILIA: SS1, SS2, SS3
- IMPIANTI DI BETONAGGIO ESISTENTI
- IMPIANTI DI BETONAGGIO NUOVI
- IMPIANTI DI FRANTUMAZIONE
- IMPIANTI DI SEPARAZIONE VTR, SPRITZ
- IMPIANTI DI LAVORAZIONE TERRE PER RIPASCIMENTI

LEGENDA DELLA SENSIBILITA'

- BASSA:
  - Presenza di corsi d'acqua minori, quali fossi e piccoli rivoli;
  - Presenza di corsi d'acqua naturali a regime temporaneo con caratteristiche morfologiche e/o idrauliche di scarso rilievo;
- MEDIA:
  - Presenza di corsi d'acqua caratterizzati da regime perenne o temporaneo con buona attività idraulica e con caratteristiche morfologiche rilevanti;
- ALTA:
  - Presenza di corsi d'acqua a regime torrentizio, con caratteristiche di media naturalità della regione fluviale, con buona attività idraulica e con caratteristiche morfologiche rilevanti;
- MOLTO ALTA:
  - Presenza di corsi d'acqua, con caratteristiche di forte naturalità della regione fluviale; con elevata attività idraulica e con caratteristiche morfologiche rilevanti;
  - Presenza di laghi;
  - Area a rischio idraulico limitrofe ai corsi d'acqua principali;

QUADRO DI UNIONE

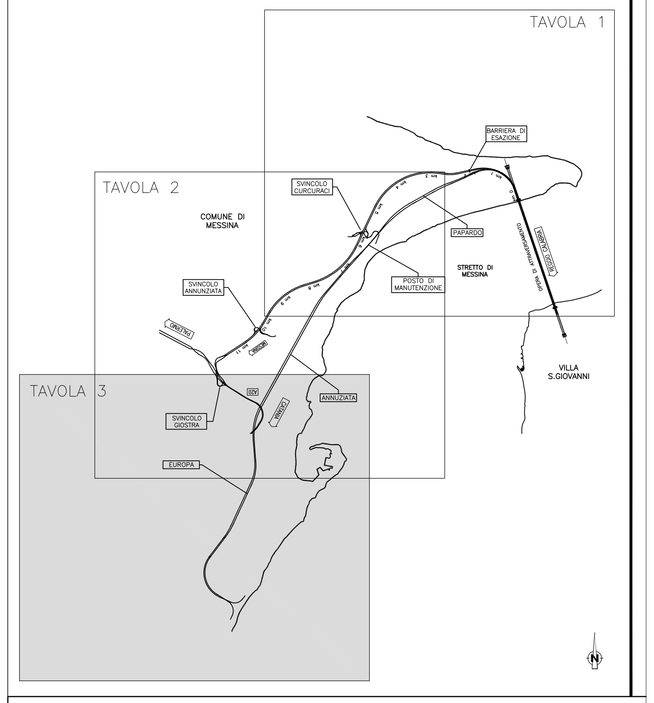

Stretto di Messina

Concessionaria per la progettazione, realizzazione e gestione del collegamento stabile tra la Sicilia e il Continente
Organismo di Diritto pubblico
(Legge n° 1158 del 17 dicembre 1971, modificata dal D.Lgs. n° 114 del 24 aprile 2003)

EurolinK

PONTE SULLO STRETTO DI MESSINA

PROGETTO DEFINITIVO

ALTERNATIVE AI SITI DI DEPOSITO

(Richieste CTVA del 22/12/2011 Prot. CTVA/2011/4534 e del 16/03/2012 Prot. CTVA/2012/1012)

EUROLINK S.C.p.A.
IMPREGILO S.p.A.
SOCIETA' ITALIANA PER CONDOTTE D'ACQUA S.p.A.
COOPERATIVA MURATORI E CEMENTISTI - C.M.C. di Ravenna Soc. Coop. a.r.l.
SACYR S.A.U.
ISHIKAWAJIMA - HARIMA HEAVY INDUSTRIES CO. Ltd.
A.C.I. S.C.P.A. - CONSORZIO STABILE

IL PROGETTISTA
Dott. Ing. D. Spoglianti
Ordine Ingegneri Milano
n° A 20953
SINA
Dott. Ing. E. Pagani
Ordine Ingegneri Milano
n° 15408

IL CONTRAENTE GENERALE
(Ing. P.P. Marcheselli)

STRETTO DI MESSINA
DIRETTORE GENERALE
(Ing. G. Fiammenghi)

STRETTO DI MESSINA
AMMINISTRATORE DELEGATO
(Dott. P. Ciucci)

Firmato digitalmente ai sensi dell'Art. 21 del D.Lgs. 82/2005

AMV0203_F0

GENERALE

AMBIENTE

STUDIO DI IMPATTO AMBIENTALE

QUADRO DI RIFERIMENTO AMBIENTALE–AMB. IDRICO: ACQUE SUPERFICIALI

SICILIA – CARTA DI SINTESI DEGLI IMPATTI – FG. 3/4

CODICE: C G 0 7 0 0 P G 4 V G A M I A Q 3 0 0 0 0 0 0 1 6 FO

SCALA: 1:10.000

REV.	DATA	DESCRIZIONE	REDATTO	VERIFICATO	APPROVATO
F0	31/05/2012	EMISSIONE FINALE	P.FERRARI	M.SALOMONE	D.SPOGLIANTI

NOME DEL FILE: AMV0203_F0.dwg