SEZIONE CENTRO ROTATORIA
A - A

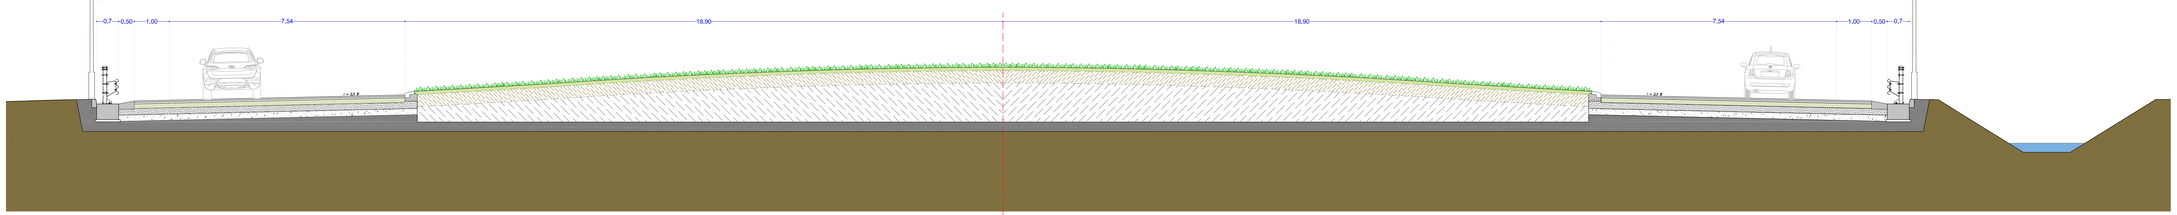

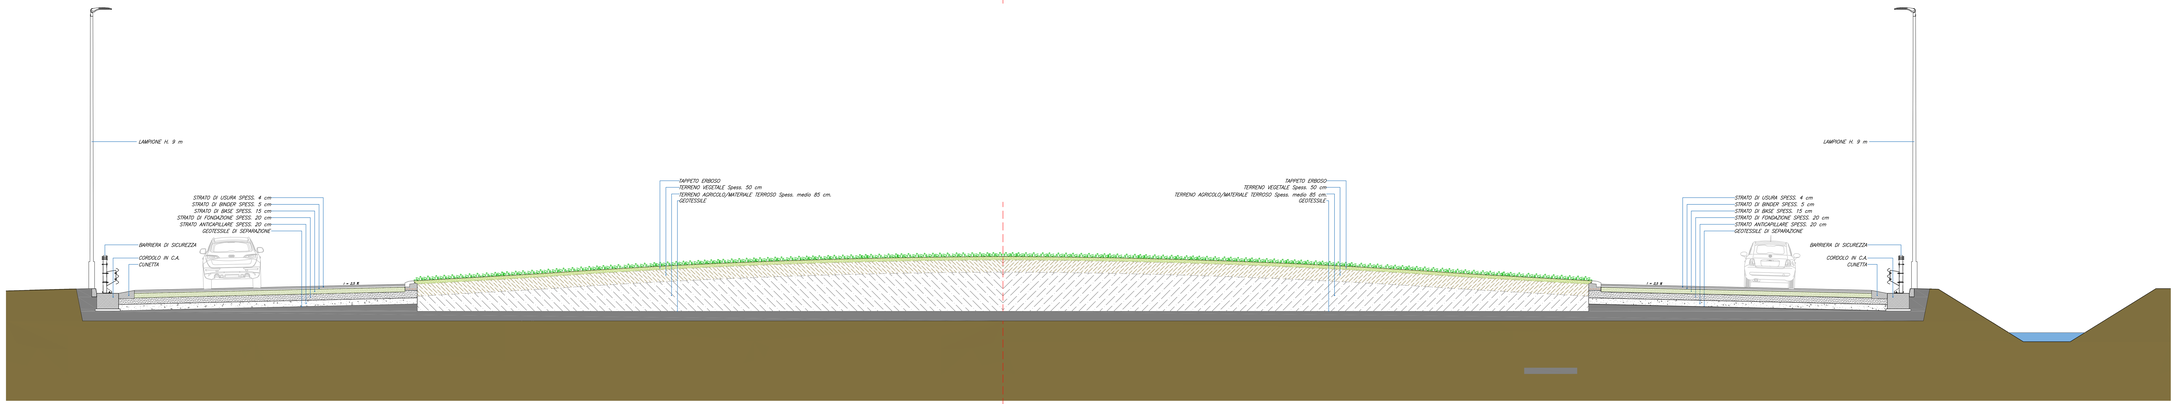

SEZIONE CENTRO ROTATORIA
B - B

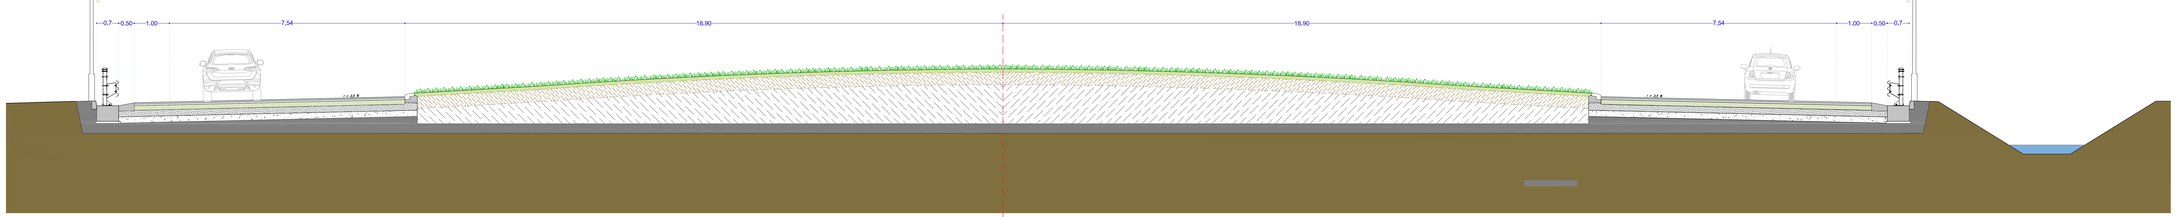

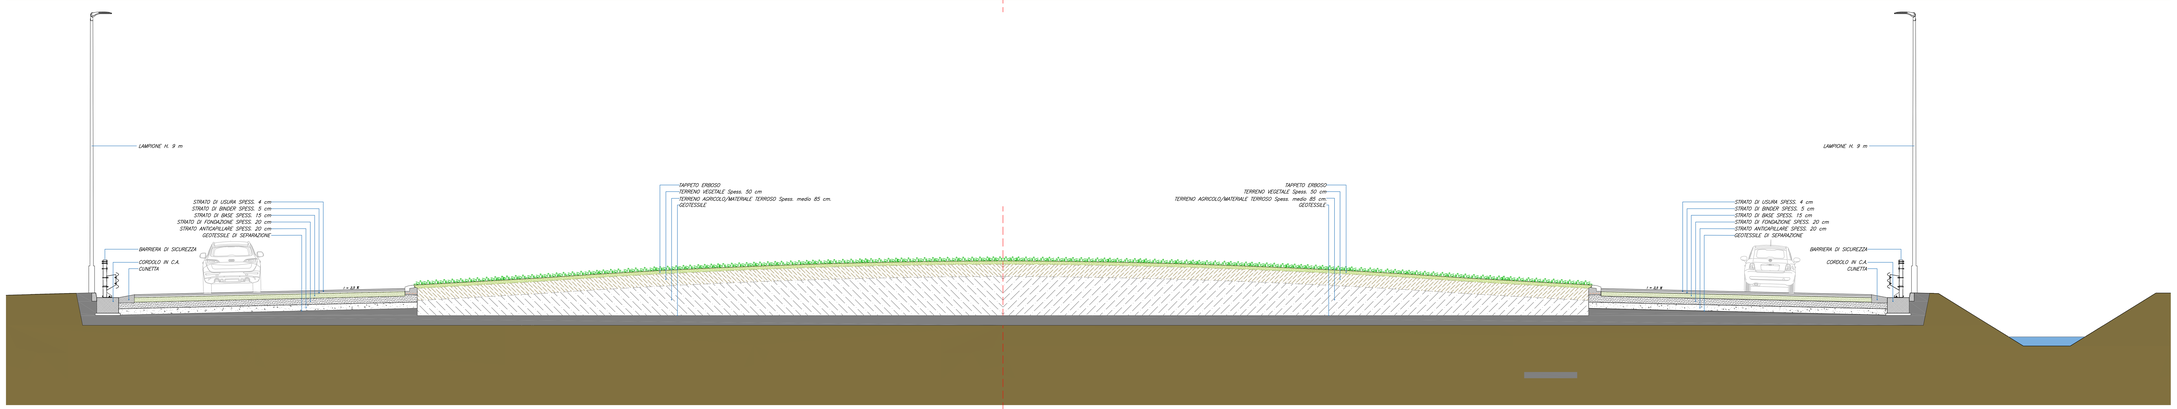

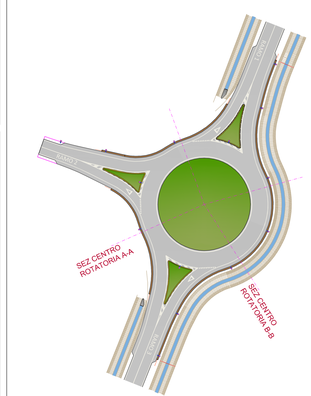

anas
GRUPPO FS ITALIANE

ANAS S.p.A. - Struttura territoriale Veneto e Friuli Venezia Giulia

LAVORI DI REALIZZAZIONE DELL'INTERSEZIONE A ROTATORIA
IN COMUNE DI PORTO VIRO AL KM 69+080 DELLA S.S. 309 "ROMEA"

PROGETTO DEFINITIVO

PROGETTISTI:
Dott. Ing. Antonino GALLO
Ordine degli Ingegneri di Catania n. A 5746

ASSISTENZA ALLA PROGETTAZIONE

IL DIRETTORE TECNICO:
Ing. Antonino ALIMIRO

COORDINATORE SICUREZZA
IN FASE DI PROGETTAZIONE
Arch. Giuseppe LUCIANO

IL GEOLOGO:
Geol. Domenico CARRA'

ORDINE DEGLI INGEGNERI DELLA PROVINCIA DI CATANIA
ALIMIRO Antonino
Ingegnere
Sez. A 1050

ORDINE DEGLI ARCHITETTI PIANIFICATORI PAESAGGISTI E CONSERVATORI DELLA PROVINCIA DI CATANIA
ARCHITETTO
GIUSEPPE LUCIANO
Sez. A 2100

IL RESP. DEL PROCEDIMENTO
Dott. Ing. Umberto MISDRIOLI

PROTOCOLLO

DATA : NOVEMBRE 2021

Sigma Consulting
RTI Sigma Consulting - Geo Studio - Geo Tecnica
Via Cimarosa Spumini n.3 20123 Milano

SEZIONI DI PROGETTO SU CENTRO ROTATORIA

CODICE PROGETTO/SIL/POW	NOME FILE	REVISIONE	SCALA
CODICE LAVORO: N E M S V E O O S 1 3	CODICE ELAB.: 1 S O P S O O T R A O S O 2	A	1:50

REV.	DESCRIZIONE	DATA	REDATTO	VERIFICATO	APPROVATO
D					
C					
B	EMISSIONE	Novembre 2021			
A	EMISSIONE				