
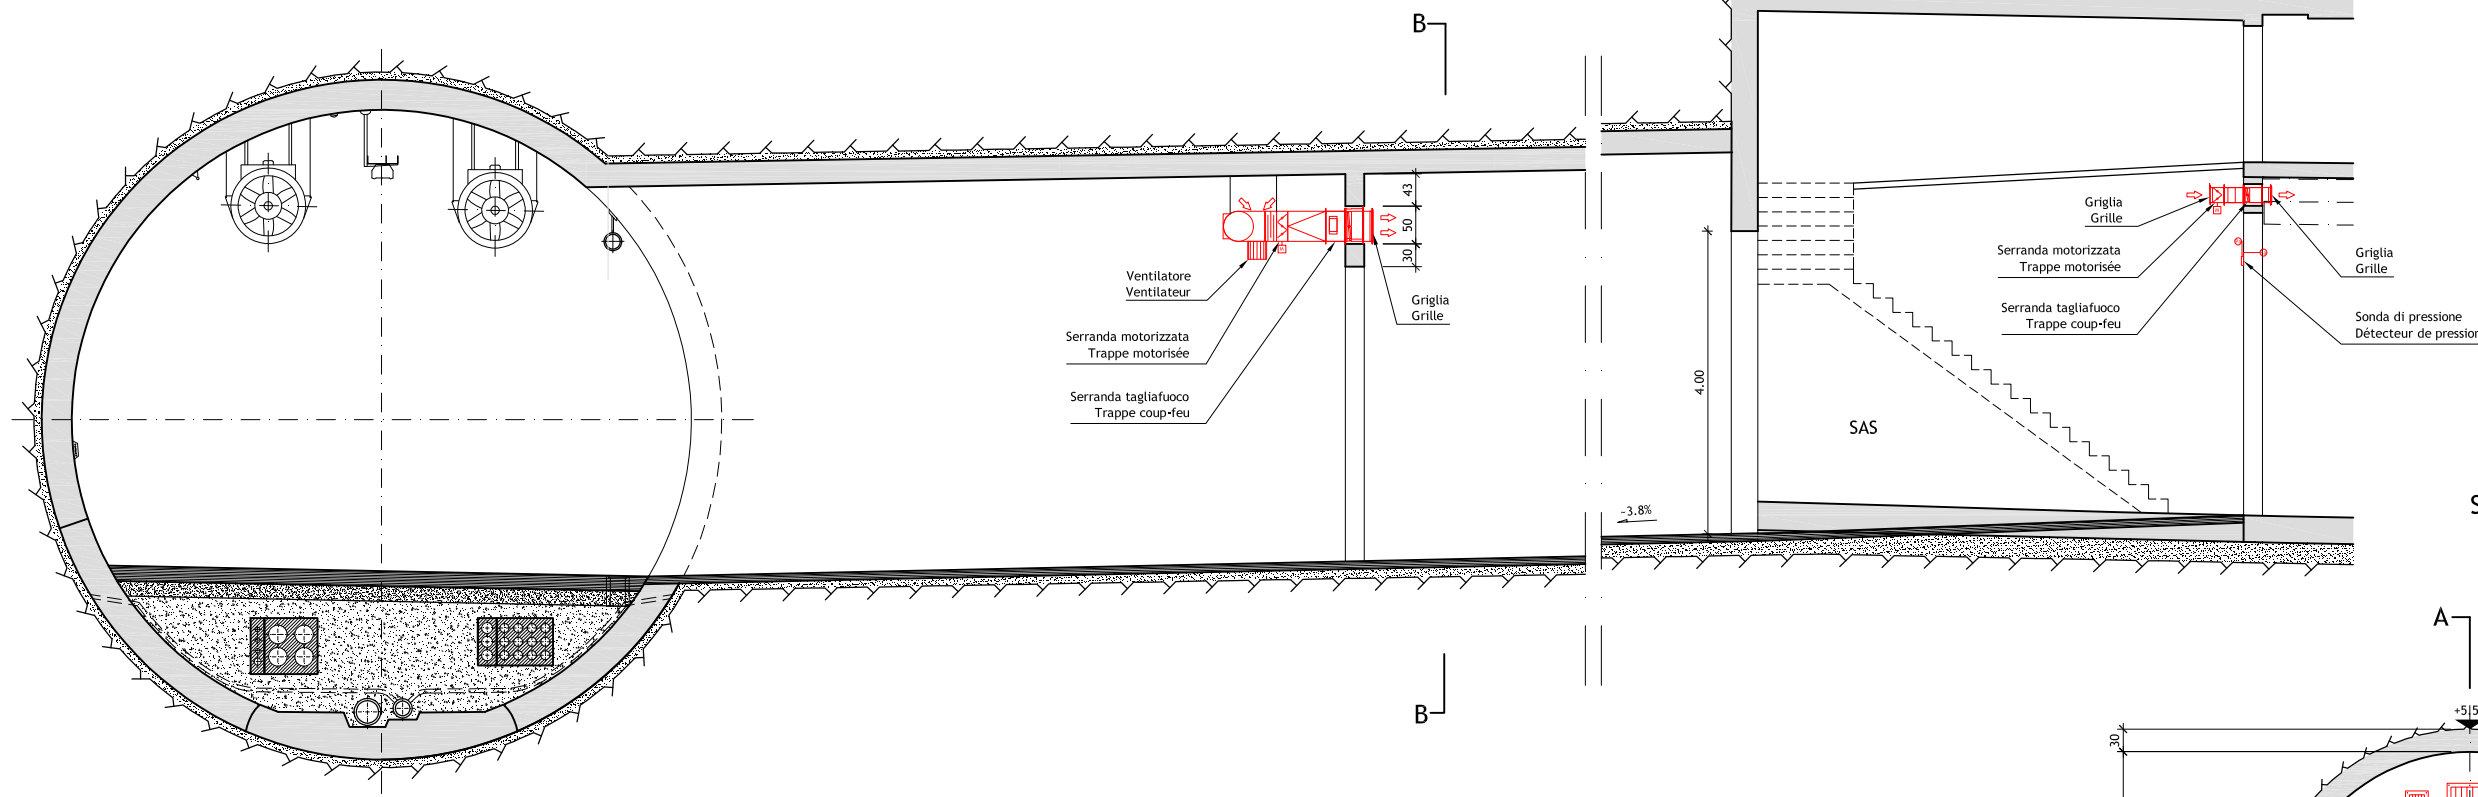


SEZIONE A-A 1:50
COUPE A-A 1:50


NUOVO
NOUVEAU

ESISTENTE
EXISTANT



Nota: Per genio civile vedere disegni relativi
Note: Pour genie civil voir plans relatifs

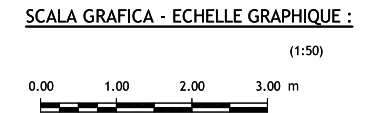

SEZIONE B-B 1:50
COUPE B-B 1:50

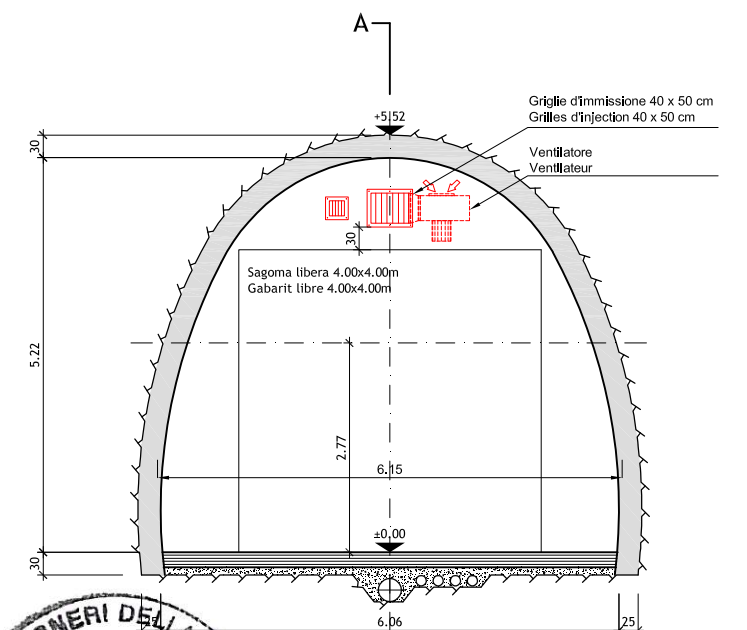

PIANTA 1:100
VUE EN PLAN 1:100

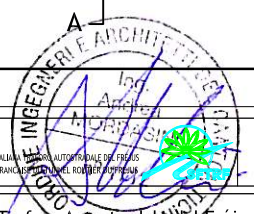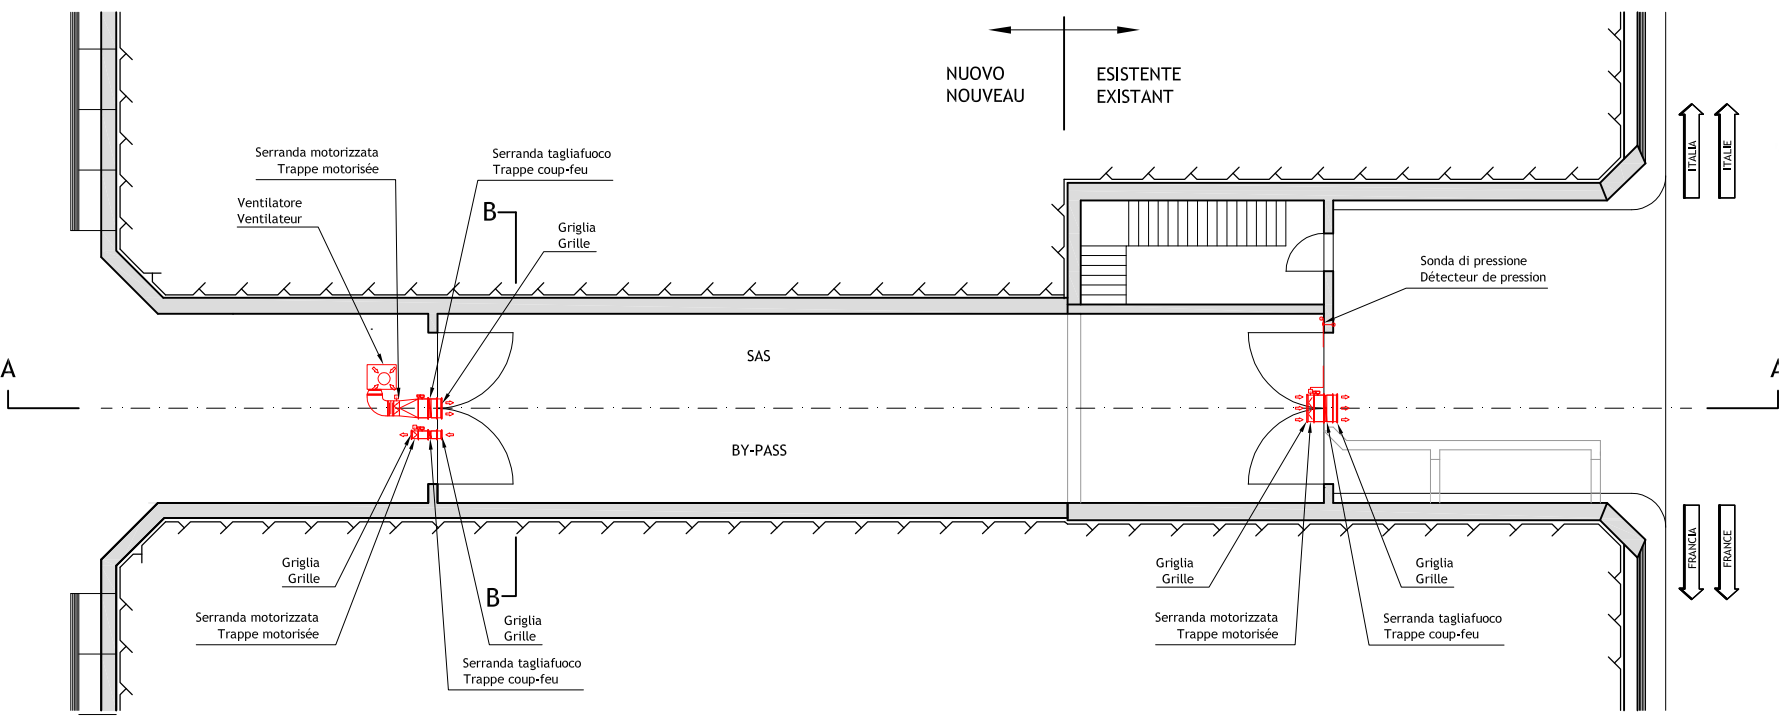

LOMBARDI SA
INGEGNERI CONSULENTI

Traforo Autostradale del Fréjus / Tunnel Routier du Fréjus					
COSTRUZIONE GALLERIA DI SICUREZZA / CONSTRUCTION GALERIE DE SECURITE					
PROGETTO DEFINITIVO 2006 / PROJET 2006					
GALLERIA DI SICUREZZA / GALERIE DE SECURITE					
VENTILAZIONE / VENTILATION					
BY PASS 1 E 5 - DISPOSIZIONE VENTILAZIONE					
BY PASS 1 ET 5 - DISPOSITION VANTILATION					
24.11.2006	SI	Ru	Mo	Aggiornamento / Mise à jour	B
15.09.2006	SI	Ru	Mo	Nome file : 6145.2-P-20	A
Formato : 84x60		Scala : 1:50		No. L. F.	No. Com.
Progettisti: Ing. Andrea Mordasini, Dott. Ing. Marco Russo - Lombardi SA Collaborazione specialistica: Dott. Ing. Marco Bettelini, Dott. Ing. Uwe Drost, P. I. Stefano Giglio					