
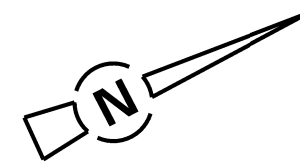


RIF. ALL. COMUNE DI CORIANO 2a PRESA
DN 100 (4"), DP 75 bar
PIDS/C n. 11.1 DN 200 (8") -RIMINI - Loc. C. ARLOZZI
-PIANTA-

1	GEN 2022	REVISIONE PER ADEGUAMENTO AD OTTEMPERANZE	A. GIANGOLINI	M. AGOSTINI	V. FORTIVESI G. GIOVANNINI
0	NOV. 2020	EMISSIONE	A. GIANGOLINI	M. AGOSTINI	V. FORTIVESI G. GIOVANNINI
INDICE	DATA	R E V I S I O N I		ELABORATO	VERIFICATO
PROPRIETARIO		PROGETTISTA		DIS N DIS-VEG-D-2063	
snam		TEN TECHNIP ENERGIES		Comm.NR/17350/R-L24	
		Rif.: 081400C-222-DW-3259-01 T.EN ITALY SOLUTIONS S.p.A.		Scala 1:50	

Foglio
2
di 3
Scala
1:50

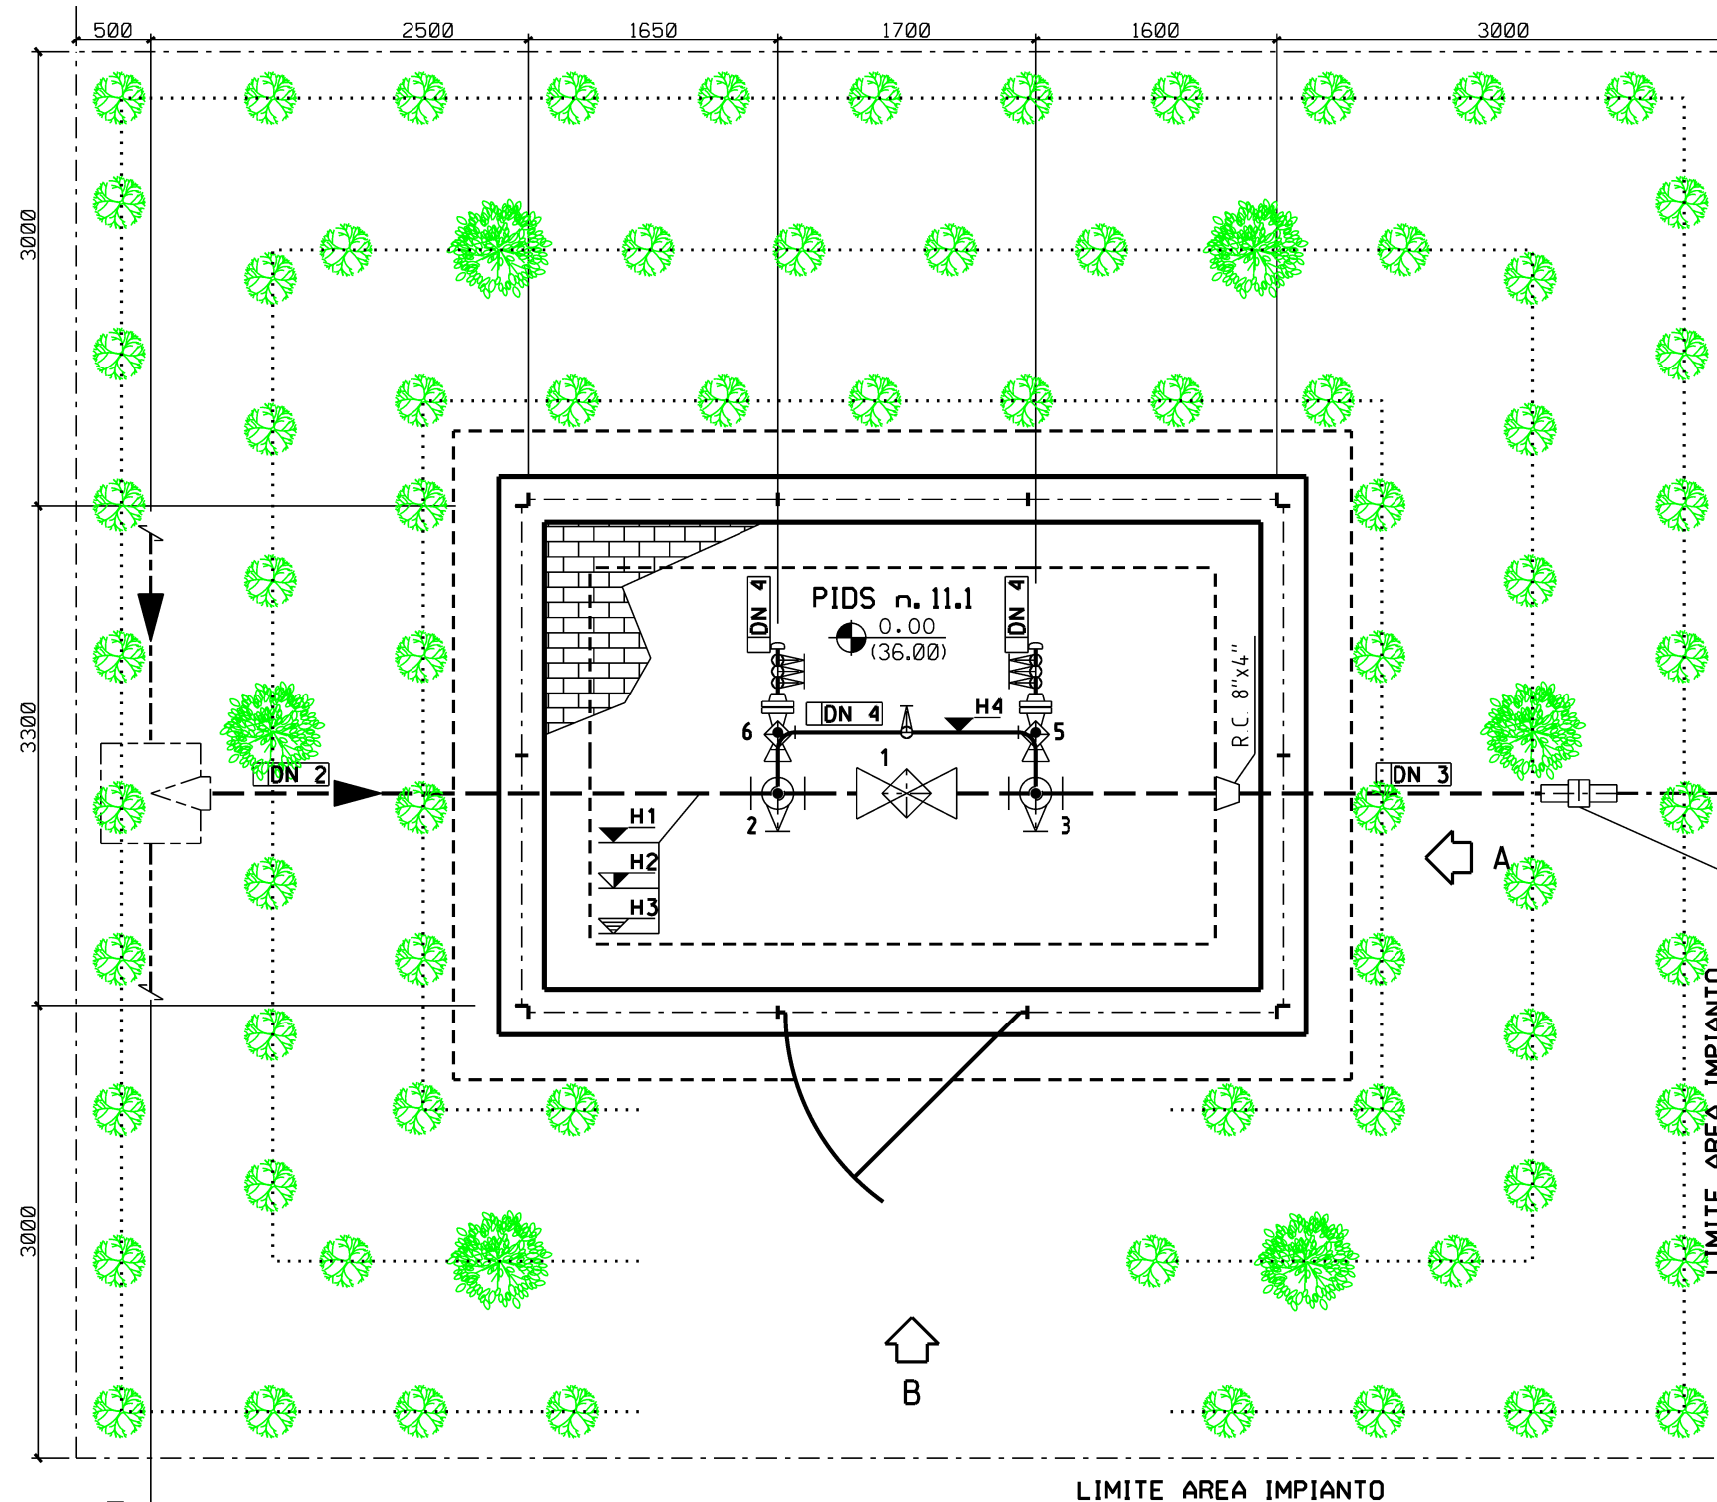

- Note :**
- 1) L'impianto deve essere realizzato su un piano orizzontale.
 - 2) Le quote saranno verificate in campo in funzione delle quote di copertura delle tubazioni esistenti.
 - 3) L'appaltatore dovrà definire l'esatta elevazione in funzione delle dimensioni d'ingombro della valvola.
 - 4) Tutte le dimensioni vanno verificate sul posto dopo il montaggio dei supporti e prima della prefabbricazione.

LEGENDA

- ☒ tubazione
- ▽ Fondo tubazione
- ▽ Copertura tubazione
- ▽ Elevazione generica
- ▽ Fondo valvola
- ☒ Quota asse valvola
- ☒ Valvola telecomandata
- ☒ Valvola motorizzata
- ☒ Valvola a rubinetto maschio
- ☒ Valvola a sfera a passaggio pieno
- ☒ Valvola a sfera a passaggio ridotto
- ☒ Valvola a spillo

DN 1	650(26")
DN 2	200(8")
DN 3	100(4")
DN 4	80(3")
H1	-2200
H2	-2310
H3	-2090
H4	+1464
H5	+1000
Z	3300

- ... LINEA DI IMPIANTO ALBERI
- ... LINEA DI IMPIANTO ARBUSTI

IMPIANTO ALBERI/ARBUSTI H. 1.20-1.50m

SPECIE ARBOREE:	%	N.	SPECIE ARBUSTIVE:	%	N.
Populus alba	25	2	Cornus sanguinea	25	19
Quercus pubescens	25	2	Euonymus europaeus	25	19
Acer campestre	25	1	Juniperus communis	25	19
Ostrya carpinifolia	25	1	Ligustrum vulgare	25	18
TOTALE:	100	6	TOTALE:	100	75

SESTO DI IMPIANTO:

Siepe arboreo - arbustiva a 3 file:
- distanza arbusti tra le file 1,00m;
- distanza arbusti sulla fila 1,00m;
- distanza degli alberi variabile, in media un albero ogni 5,0m, disposti sulla fila centrale
variazione della distanza compreso in un range di circa ±2,0 - ±3,0 m.


La distribuzione delle specie deve avvenire in modo casuale sulle file e rispettare le percentuali indicate, evitando eccessivi aggruppamenti monospecifici

RIF. ALL. COMUNE DI CORIANO 2a PRESA
DN 100 (4"), DP 75 bar


PIDS/C n. 11.1 DN 200 (8") -RIMINI - Loc. C. ARLOZZI
-PROSPETTI-

1	GEN. 2022	REVISIONE PER ADEGUAMENTO AD OTTEMPERANZE	A. GIANGOLINI	M. AGOSTINI	V. FORLIVESI G. GIOVANNINI
0	NOV. 2020	EMISSIONE	A. GIANGOLINI	M. AGOSTINI	V. FORLIVESI G. GIOVANNINI
INDICE	DATA	REVISIONI	ELABORATO	VERIFICATO	APPROVATO
PROPRIETARIO			PROGETTISTA		
snam			TEN TECHNIP ENERGIES		
			Rif.: 081400C-222-DW-3259-01 T.EN ITALY SOLUTIONS S.p.A.		
			DIS. N. DIS-VEG-D-2063		
			Comm.NR/17350/R-L24		


Foglio
3
di 3
Scala
1:50

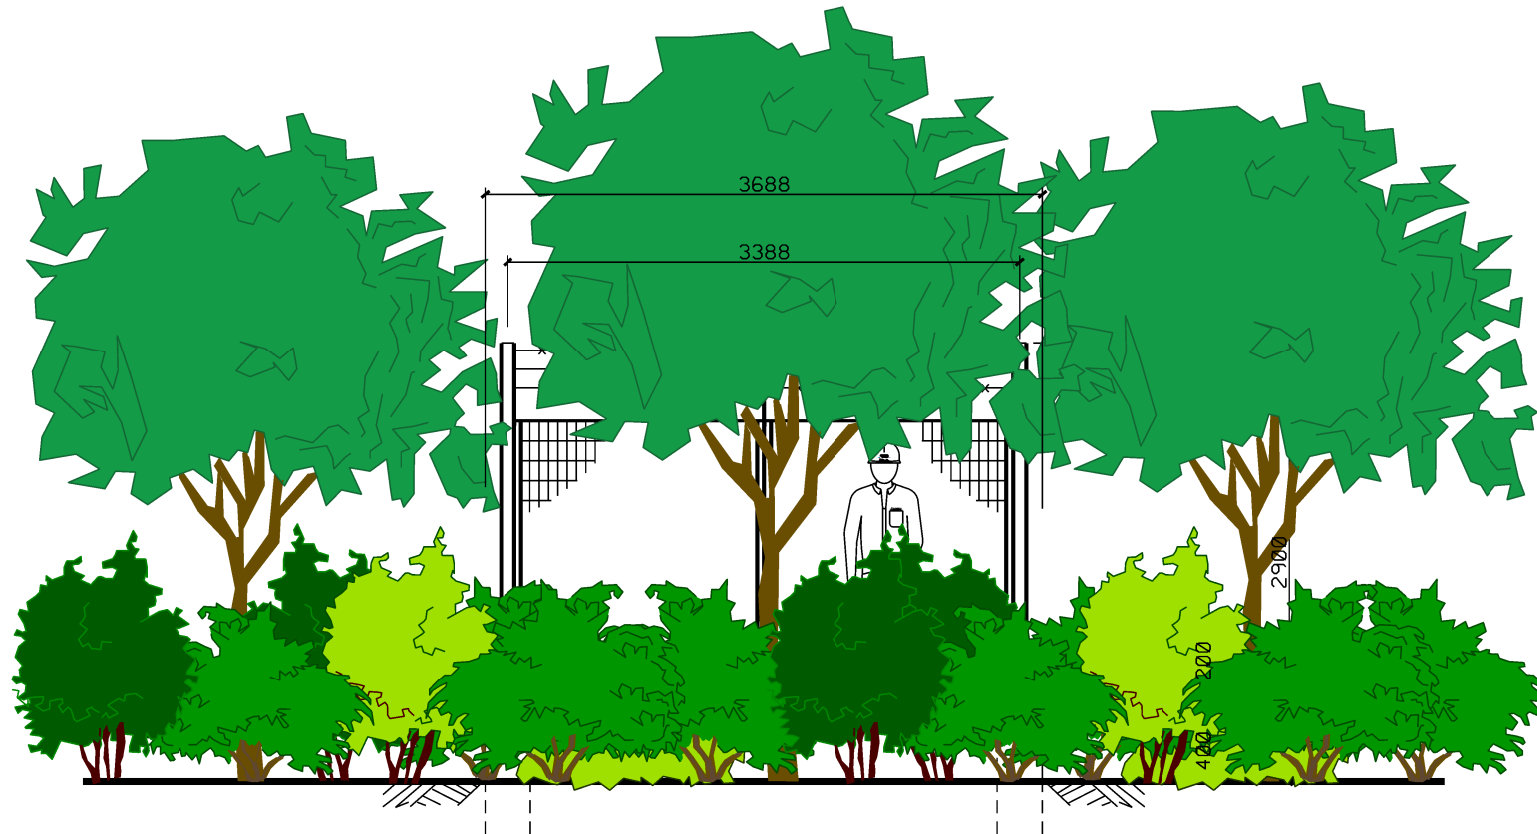


PROSPETTO A

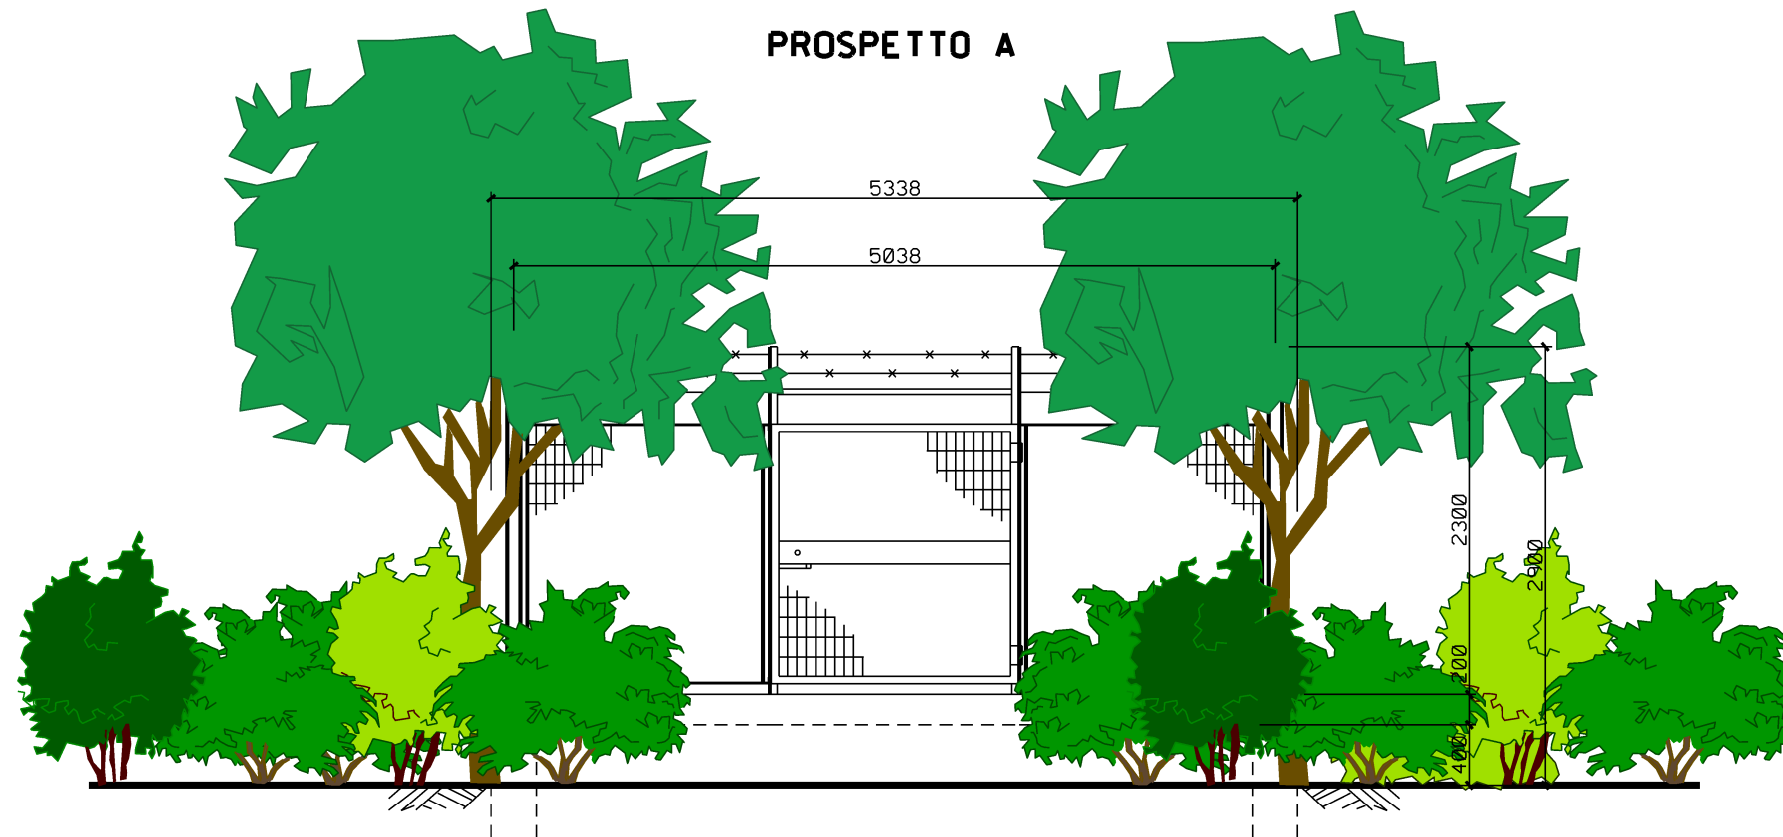

PROSPETTO B

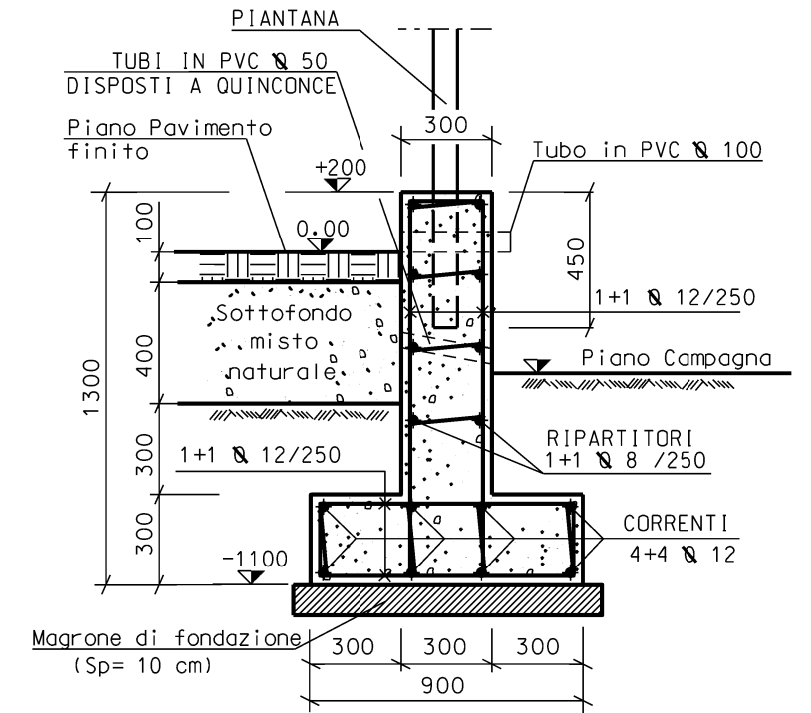

SEZIONE A-A

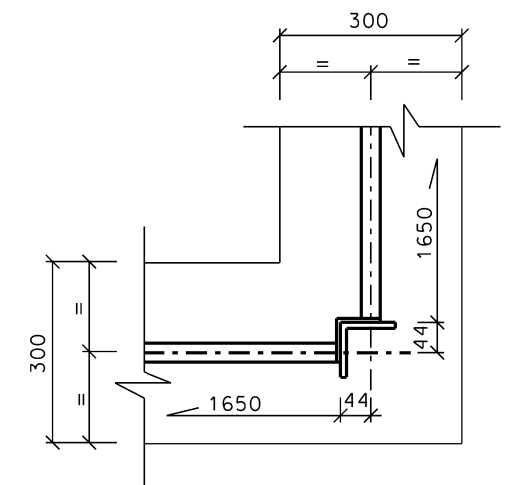

PARTICOLARE "1"



SCALA = 1:50