



Il presente disegno e' di proprieta' aziendale - La Societa' tutelera' i propri diritti a termine di legge.

DOCUMENTI DI RIFERIMENTO	N
TIPICO PARTICOLARI SISTEMAZIONE AREE INTERNE ALL'IMPIANTO	SPC-CIV-B-113

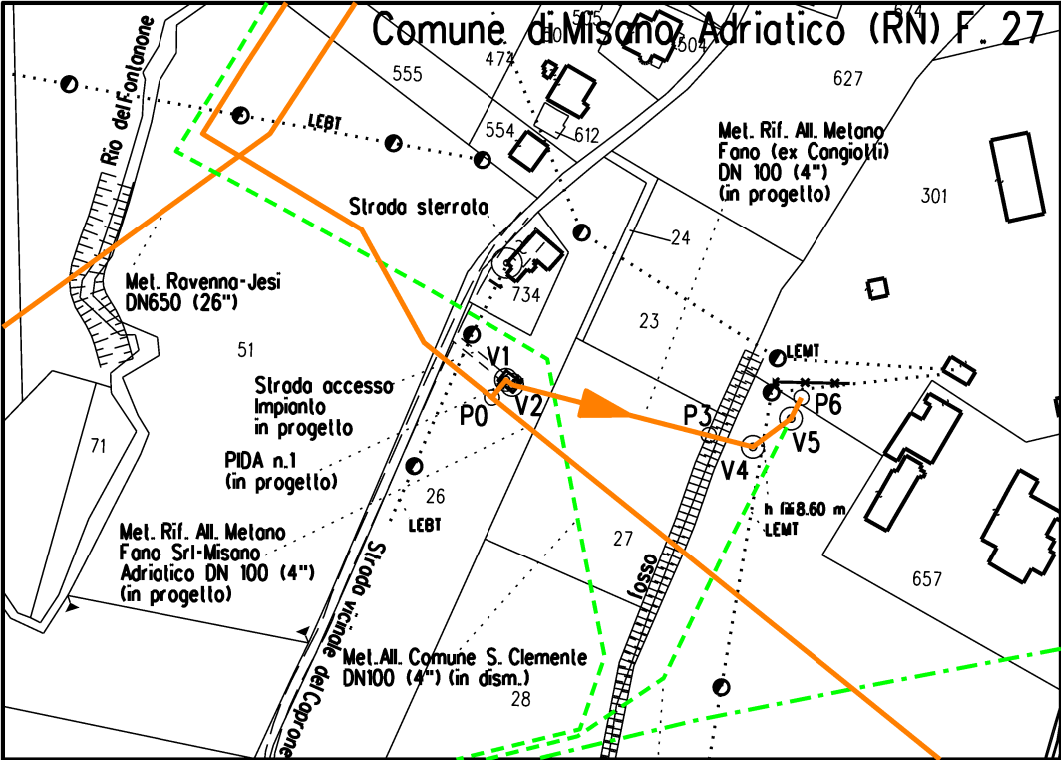

STRALCIO PLANIMETRICO 1:2.000
COMUNE DI MISANO ADRIATICO (RN) F.27

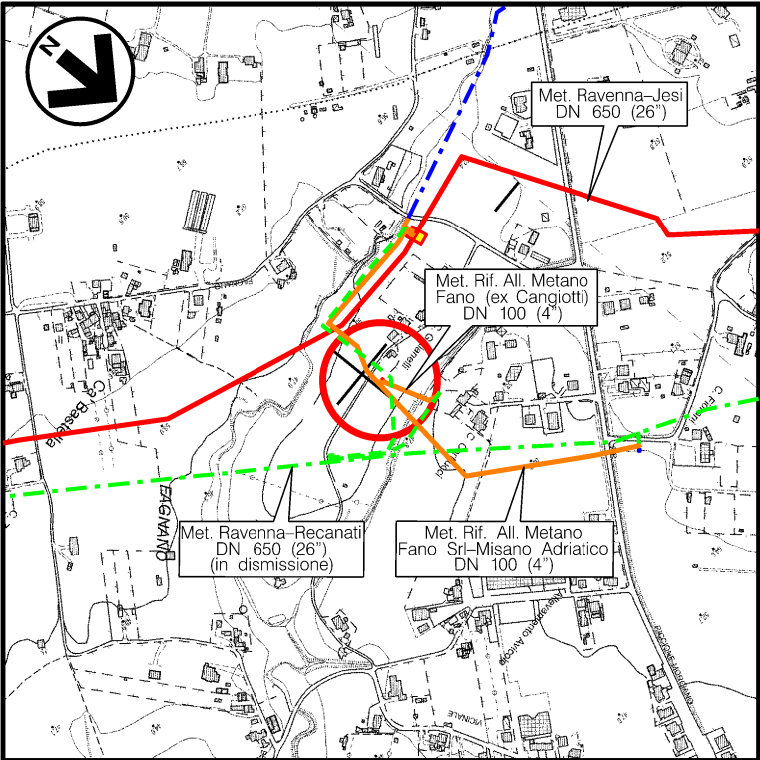

COROGRAFIA Scala 1:10.000
CTR F.268054




1	GEN. 2022	REVISIONE PER ADEGUAMENTO AD OTTEMPERANZE	A. GIANGOLINI	M. AGOSTINI	V. FORLIVESI G. GIOVANNINI																	
0	NOV. 2020	EMISSIONE	A. GIANGOLINI	M. AGOSTINI	V. FORLIVESI G. GIOVANNINI																	
REV.	DATA	DESCRIZIONE	ELABORATO	VERIFICATO	APPROVATO AUTORIZZATO																	
PROPRIETARIO 		PROGETTISTA  TECHNIP ENERGIES Rif.: 081400C-230-DW-3259-01 T.EN ITALY SOLUTIONS S.p.A.		Dis. DIS-VEG-D-2463																		
				Fg. 1 di 3																		
MET. RIF. ALL. METANO FANO (EX CANGIOTTI) DN 100 (4"), DP 75 bar			Comm. NR/17350/R-L 27																			
			INDICE <table><tr><td> 0 </td><td>1</td><td></td><td></td><td></td><td></td><td></td><td></td><td></td><td></td></tr><tr><td></td><td></td><td></td><td></td><td></td><td></td><td></td><td></td><td></td><td></td></tr></table>			0	1															
0	1																					
PIDA / C DN 100 (4") - MISANO ADRIATICO Loc. C. GIULIANELLI MASCHERAMENTO IMPIANTI			Scala 1:50																			
			Sostituisce il Sostituito dal																			

MET. RIF. ALL. METANO FANO (EX CANGIOTTI)
DN 100 (4"), DP 75 bar

PIDA / C DN 100 (4") - MISANO ADRIATICO Loc. C. GIULIANELLI
-PIANTA-

1	GEN. 2022	REVISIONE PER ADEGUAMENTO AD OTTEMPERANZE	A. GIANGOLINI	M. AGOSTINI	V. FORLIVESI
0	NOV. 2020	EMISSIONE	A. GIANGOLINI	M. AGOSTINI	V. FORLIVESI
INDICE	DATA	R E V I S I O N I	ELABORATO	VERIFICATO	APPROVATO
PROPRIETARIO			PROGETTISTA		
snam			TEN TECHNIP ENERGIES		
			Rif.: 081400C-230-DW-3259-01 T.EN ITALY SOLUTIONS S.p.A.		
			DIS N DIS-VEG-D-2463		
			Comm. NR/17350/R-L27		

Foglio
2
di 3
Scala
1:75

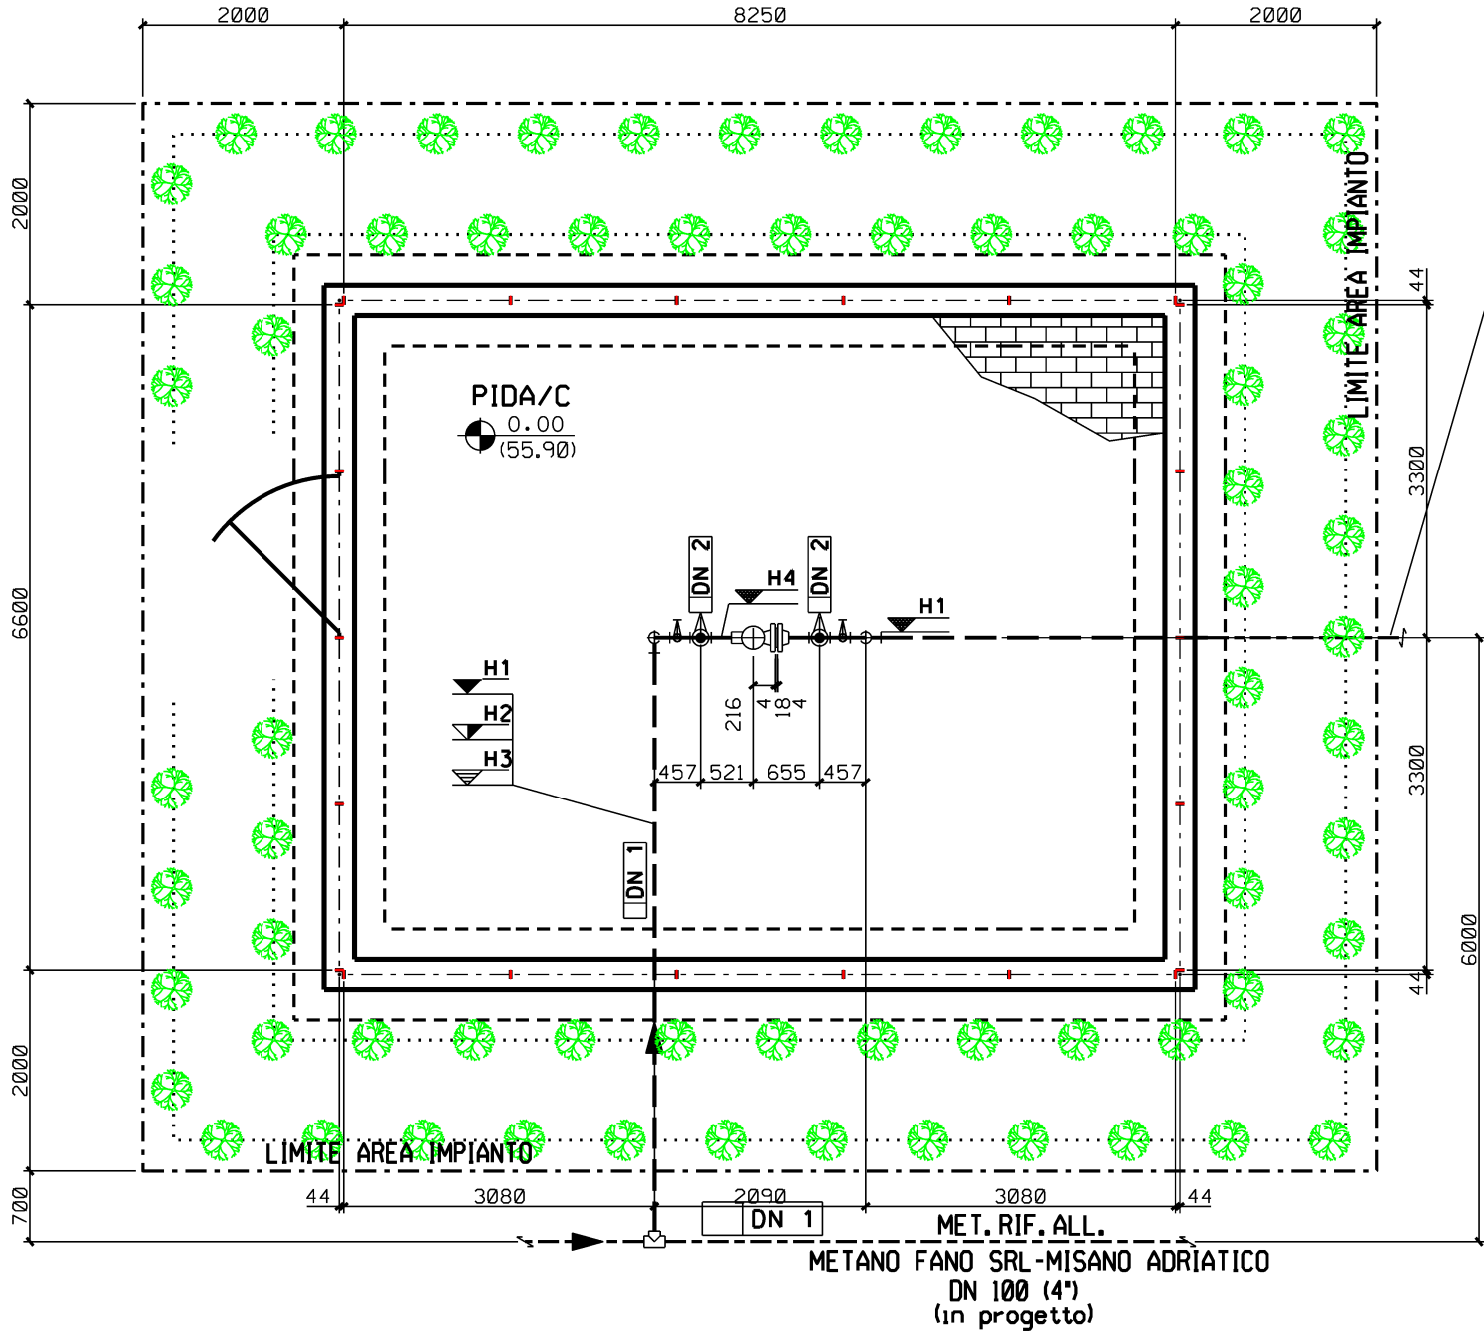

MET. RIF. ALL.
METANO FANO (EX CANGIOTTI)
DN 100 (4")
(in progetto)

DN 1	100 (4")
DN 2	50 (2")
H1	-2400
H2	-2457
H3	-2343
H4	+850

LEGENDA

- ☒ tubazione
- ☒ Fondo tubazione
- ☒ Copertura tubazione
- ☒ Elevazione generica
- ☒ Fondo valvola
- ☒ Quota asse valvola
- ☒ Valvola telecomandata
- ☒ Valvola motorizzata
- ☒ Valvola a rubinetto maschio
- ☒ Valvola a sfera a passaggio pieno
- ☒ Valvola a sfera a passaggio ridotto
- ☒ Valvola a spillo

Note :


- 1) L'impianto deve essere realizzato su un piano orizzontale.
- 2) Le quote saranno verificate in campo in funzione delle quote di copertura delle tubazioni esistenti.
- 3) L'appaltatore dovrà definire l'esatta elevazione in funzione delle dimensioni d'ingombro della valvola.
- 4) Tutte le dimensioni vanno verificate sul posto dopo il montaggio dei supporti e prima della prefabbricazione.

... LINEA DI IMPIANTO ARBUSTI

IMPIANTO ARBUSTI H. 1.20-1.50m		
SPECIE ARBUSTIVE:	%	N.
Cornus sanguinea	25	18
Juniperus communis	25	18
Euonymus europaeus	25	18
Ligustrum vulgare	25	18
TOTALE:	100	72

SESTO DI IMPIANTO:

- Siepe arbustiva a 2 file:
- distanza arbusti tra le file 1,00m;
- distanza arbusti sulla fila 1,00m;
- La distribuzione delle specie deve avvenire in modo casuale sulle file e rispettare le percentuali indicate, evitando eccessivi aggruppamenti monospecifici

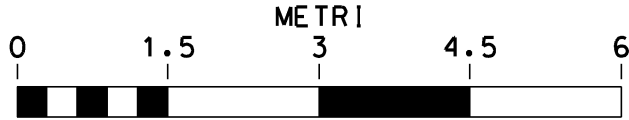


SCALA = 1:75

MET. RIF. ALL. METANO FANO (EX CANGIOTTI)
DN 100 (4"), DP 75 bar


PIDA / C DN 100 (4") - MISANO ADRIATICO Loc. C. GIULIANELLI
-PROSPETTI-

1	GEN. 2022	REVISIONE PER ADEGUAMENTO AD OTTEMPERANZE	A. GIANGOLINI	M. AGOSTINI	V. FORLIVESI
0	NOV. 2020	EMISSIONE	A. GIANGOLINI	M. AGOSTINI	V. FORLIVESI
INDICE	DATA	REVISIONI	ELABORATO	VERIFICATO	APPROVATO
PROPRIETARIO		PROGETTISTA	DIS. N° DIS-VEG-D-2463		
			Comm. NR/17350/R-L27		


Foglio
3
di 3
Scala
1:50

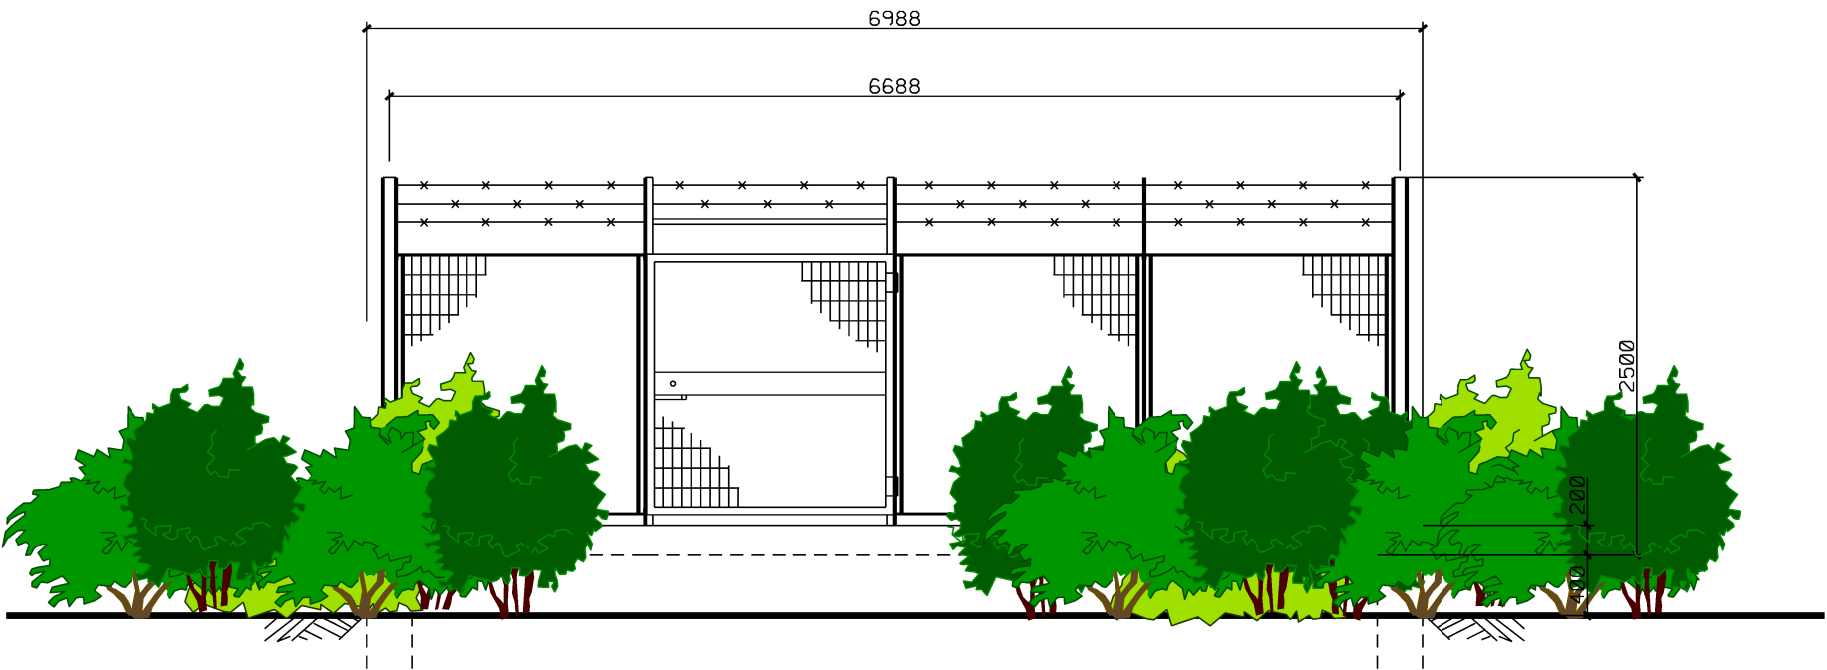


PROSPETTO A

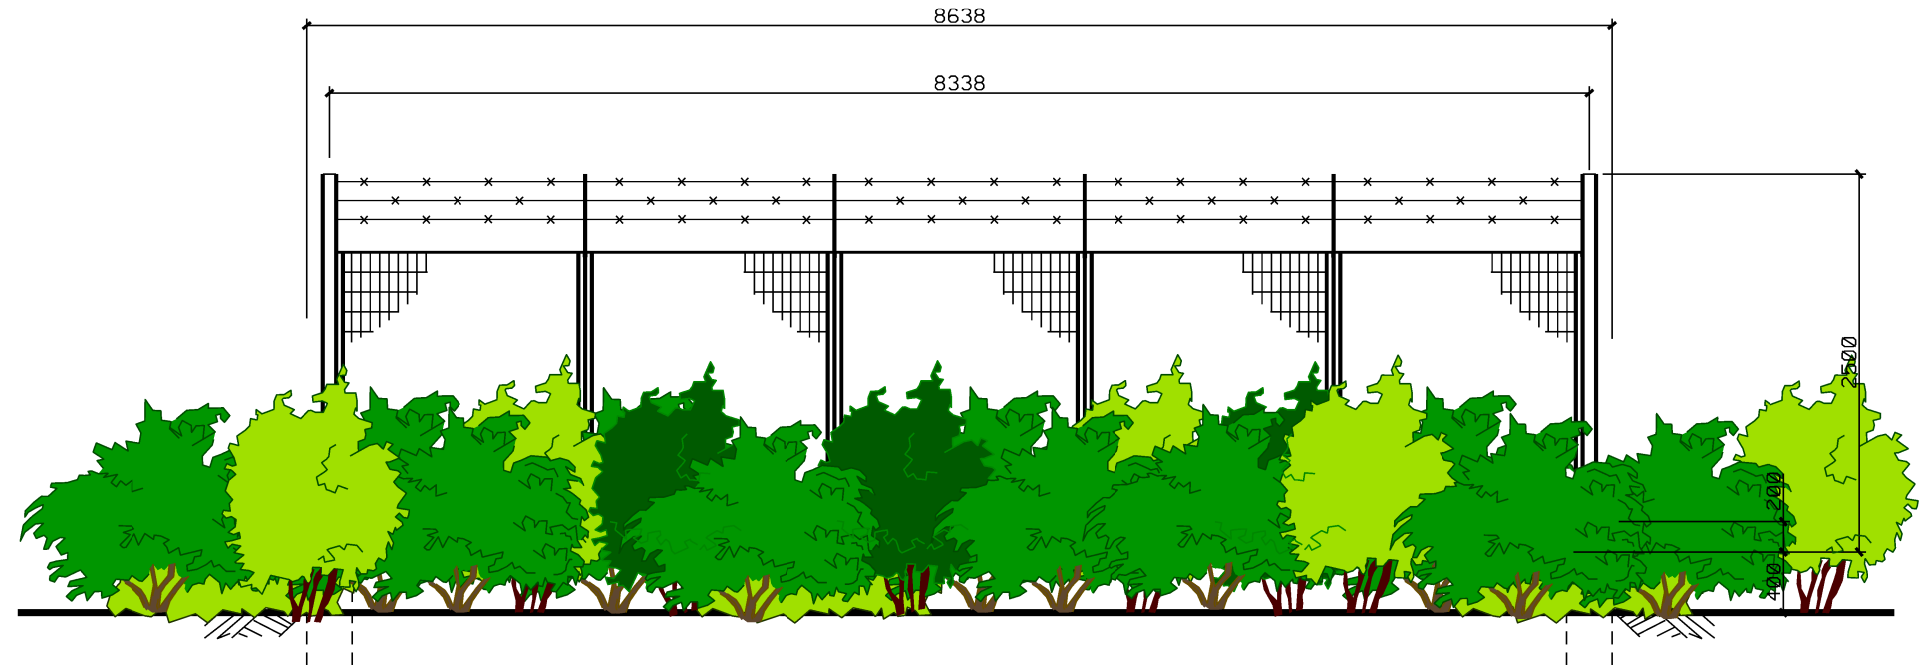

PROSPETTO B

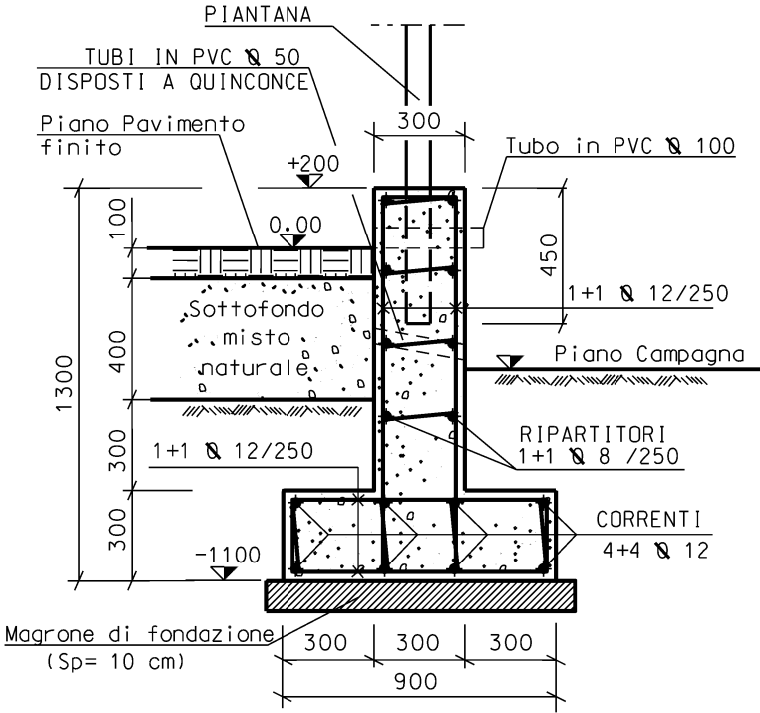

SEZIONE A-A

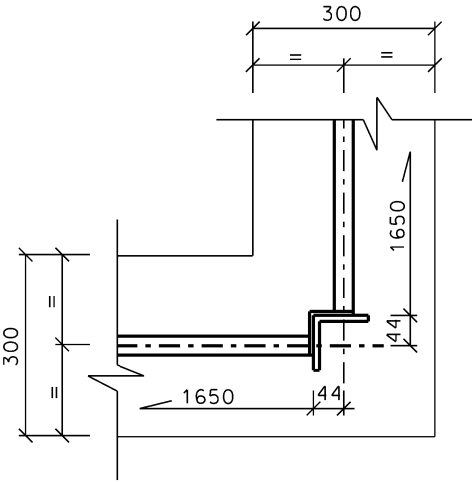

PARTICOLARE "1"



SCALA = 1:50