


RIFACIMENTO METANODOTTO RAVENNA - CHIETI, TRATTO RAVENNA - JESI
6° TRONCO - DN 650 (26"), DP 75 bar

PIDI n.21 FANO Loc. TOMBA ADANTI
- PIANTA -

0	NOV. 2020	EMISSIONE	A. GIANGOLINI	M. AGOSTINI	V. FORLIVESI G. GIOVANNINI
INDICE	DATA	REVISIONI	ELABORATO	VERIFICATO	APPROVATO
PROPRIETARIO	PROGETTISTA		DIS. N.	DIS-VEG-D-612	
			Comm.NR/17350/R-L01		

Foglio
2
di 3
Scala
1:200

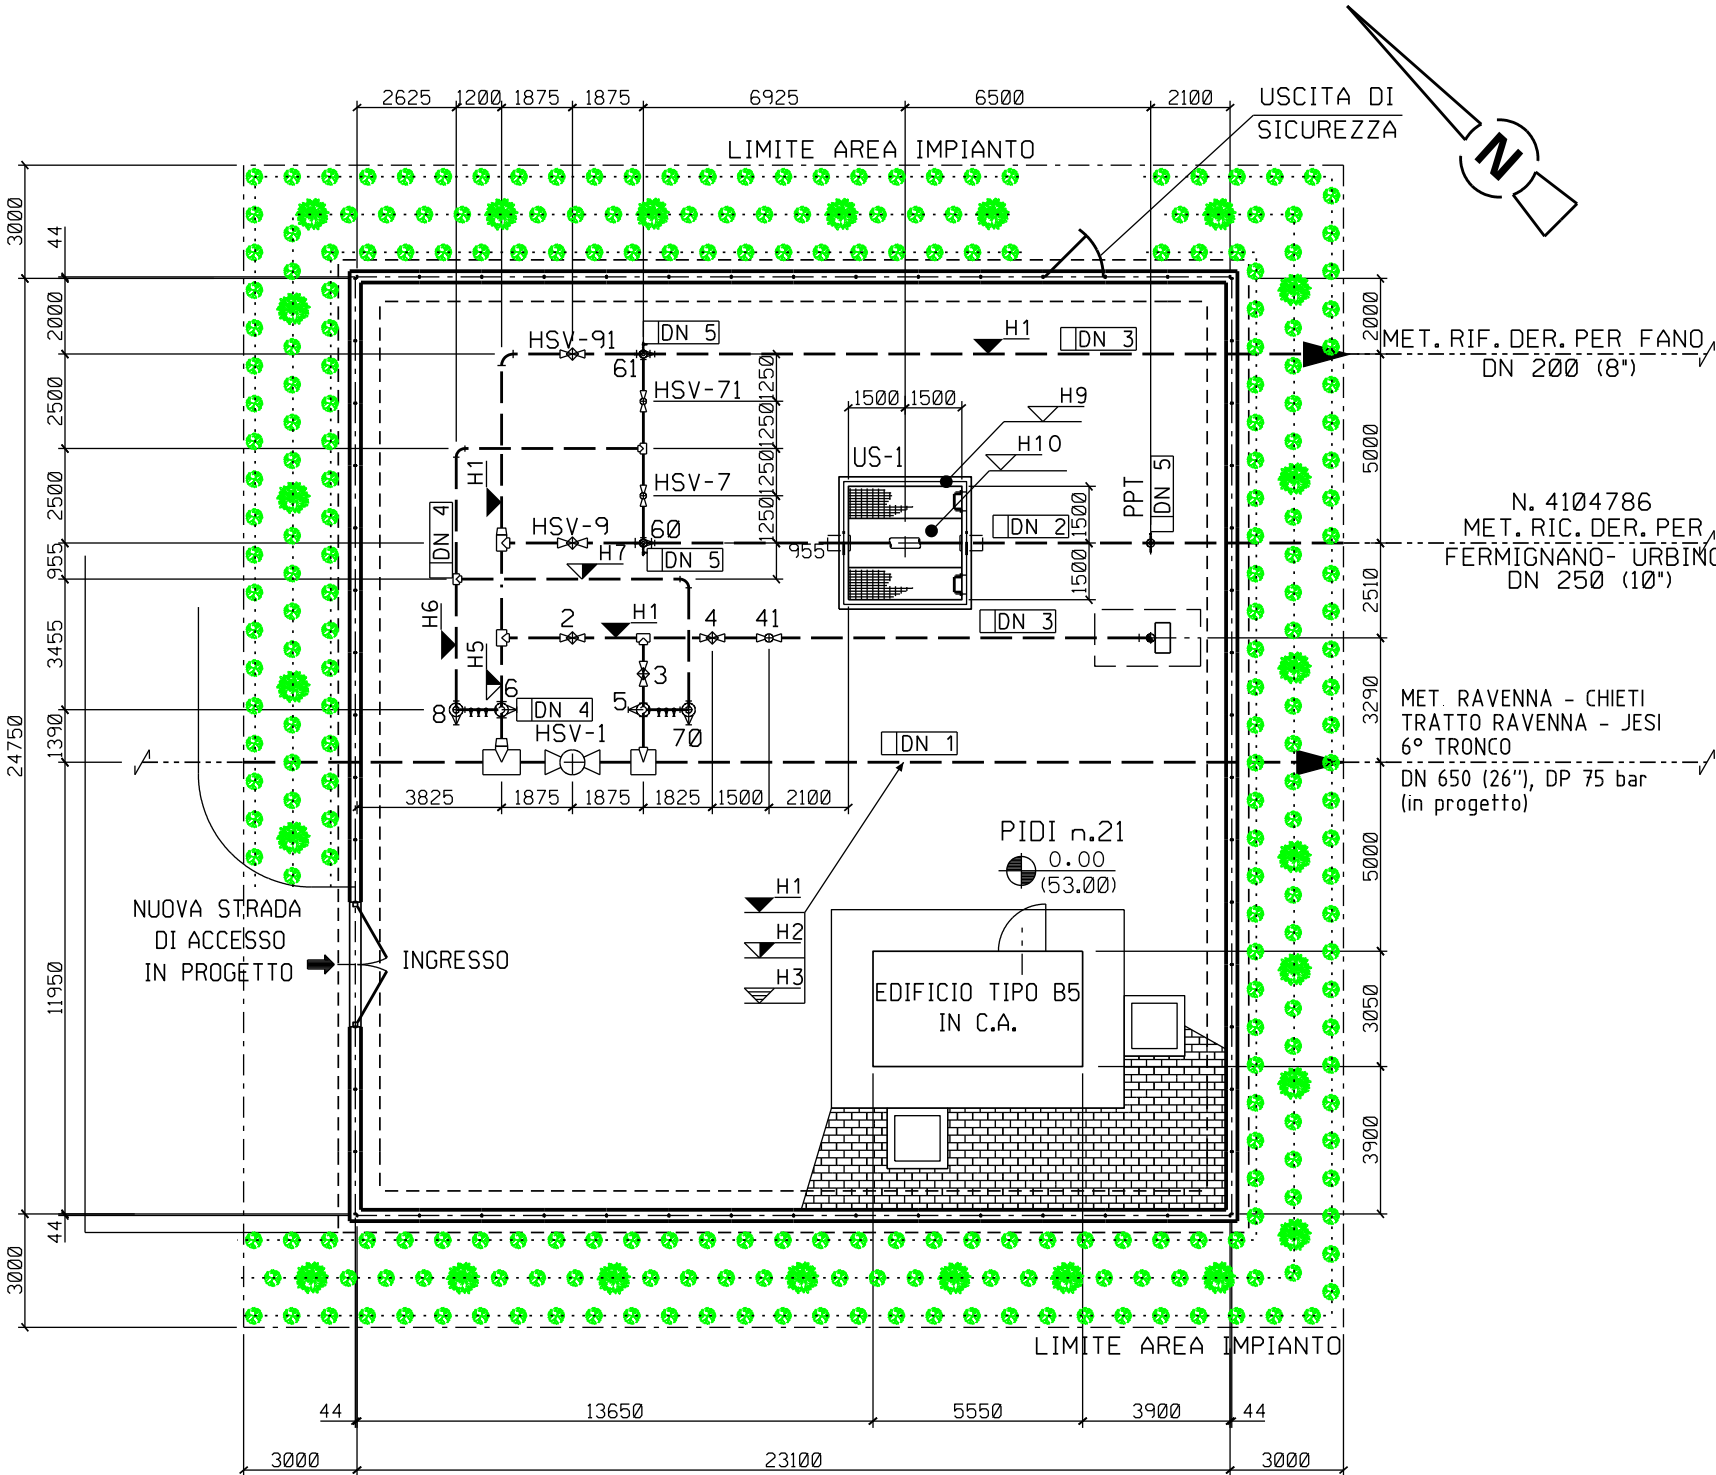

Note :

- 1) L'impianto deve essere realizzato su un piano orizzontale.
- 2) Le quote saranno verificate in campo in funzione delle quote di copertura delle tubazioni esistenti.
- 3) L'appaltatore dovrà definire l'esatta elevazione in funzione delle dimensioni d'ingombro della valvola.
- 4) Tutte le dimensioni vanno verificate sul posto dopo il montaggio dei supporti e prima della prefabbricazione.

LEGENDA

- ☒ tubazione
- ▽ Fondo tubazione
- ▽ Copertura tubazione
- ▽ Elevazione generica
- ▽ Fondo valvola
- ⋈ Quota asse valvola
- ⋈ Valvola telecomandata
- ⋈ Valvola motorizzata
- ⋈ Valvola a rubinetto maschio
- ⋈ Valvola a sfera a passaggio pieno
- ⋈ Valvola a sfera a passaggio ridotto
- ⋈ Valvola a spillo

- LINEA DI IMPIANTO ALBERI
- LINEA DI IMPIANTO ARBUSTI


IMPIANTO ALBERI/ARBUSTI H. 1.20-1.50m

SPECIE ARBOREE:	%	N.	SPECIE ARBUSTIVE:	%	N.
Populus alba	25	6	Cornus sanguinea	25	67
Quercus pubescens	25	6	Euonymus europaeus	25	67
Acer campestre	25	6	Crataegus monogyna	25	66
Ulmus minor	25	6	Ligustrum vulgare	25	66
TOTALE:	100	24	TOTALE:	100	266

SESTO DI IMPIANTO:

- Siepe arborea - arbustiva a 3 file:
- distanza arbusti tra le file 1,00m;
- distanza arbusti sulla fila 1,00m;
- distanza degli alberi variabile, in media un albero ogni 5,0m, disposti sulla fila centrale
- variazione della distanza compreso in un range di circa $\pm 2,0$ - $\pm 3,0$ m.

La distribuzione delle specie deve avvenire in modo casuale sulle file e rispettare le percentuali indicate, evitando eccessivi aggruppamenti monospecifici

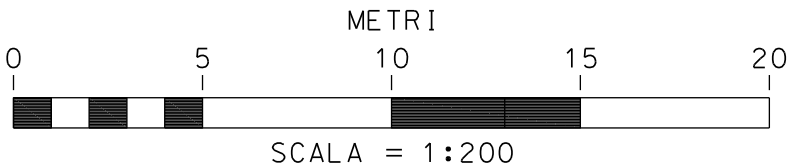


RIFACIMENTO METANODOTTO RAVENNA - CHIETI, TRATTO RAVENNA - JESI
6° TRONCO - DN 650 (26"), DP 75 bar

PIDI n.21 FANO Loc. TOMBA ADANTI
-PROSPETTI-

0	NOV. 2020	EMISSIONE	A. GIANGOLINI	M. AGOSTINI	V. FORLIVESI G. GIOVANNINI
INDICE	DATA	REVISIONI	ELABORATO	VERIFICATO	APPROVATO
PROPRIETARIO	PROGETTISTA		DIS. N.		
snam	TechnipFMC Rif. TPIDL: 081400C-106-DW-3259-02 TECHNIP ITALY DIREZIONE LAVORI S.p.A.		DIS-VEG-D-612		
			Comm.NR/17350/R-L01		

Foglio
3
di 3
Scala
1:100

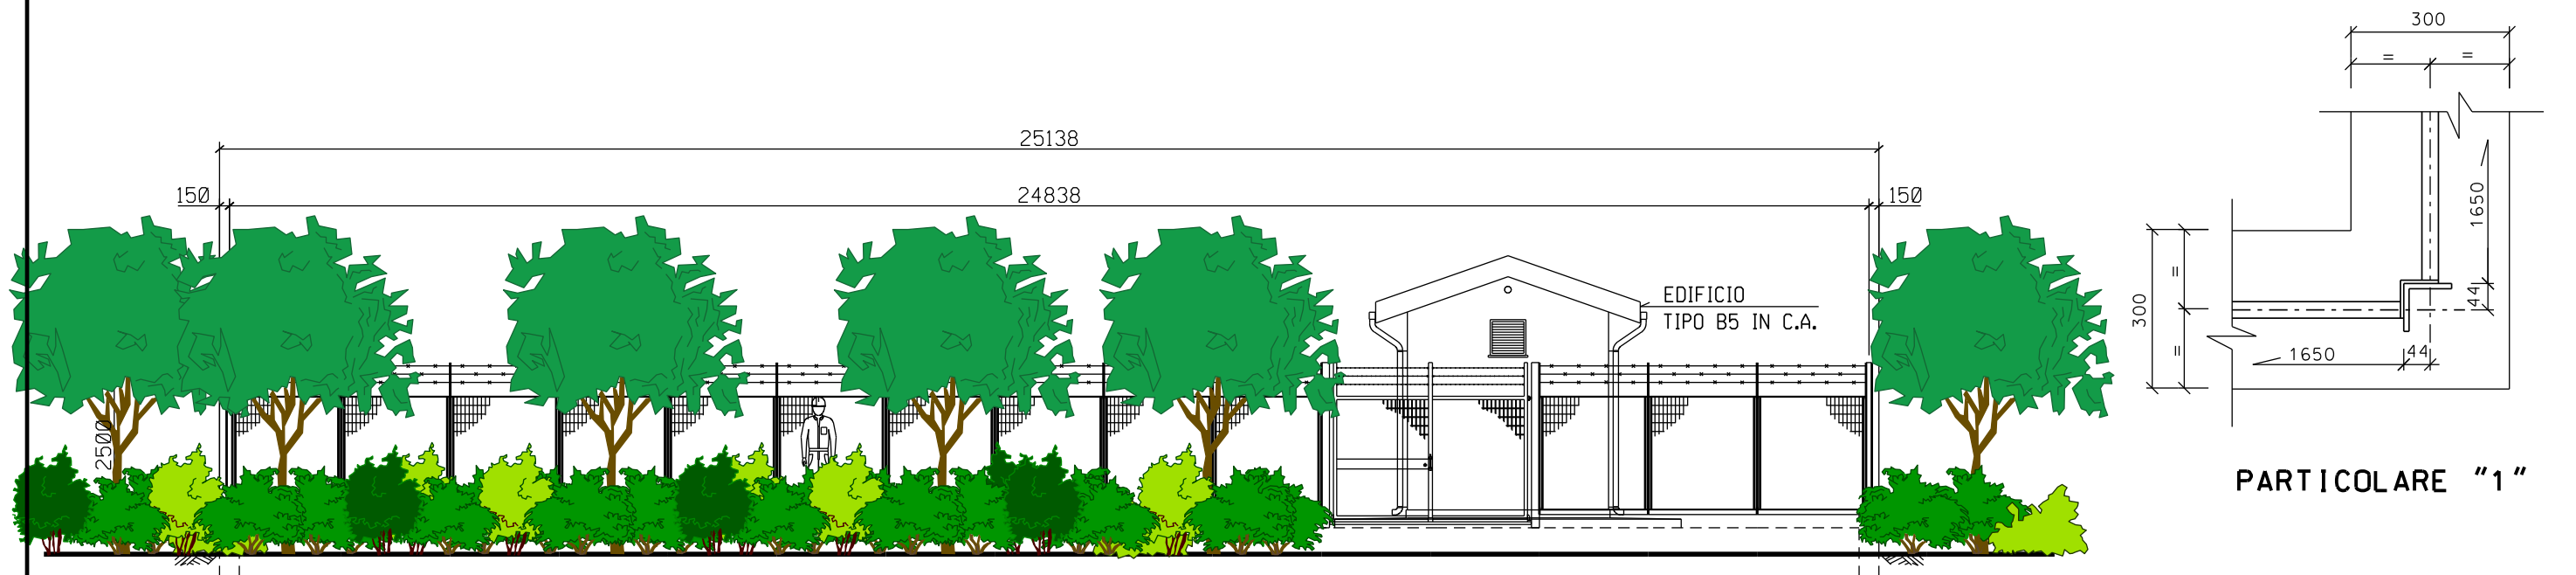

PROSPETTO A

