



Il presente disegno e' di proprieta' aziendale - La Societa' tutelera' i propri diritti a termine di legge.

DOCUMENTI DI RIFERIMENTO	N.
PLANIMETRIA GENERALE	PG-CIV-B-640

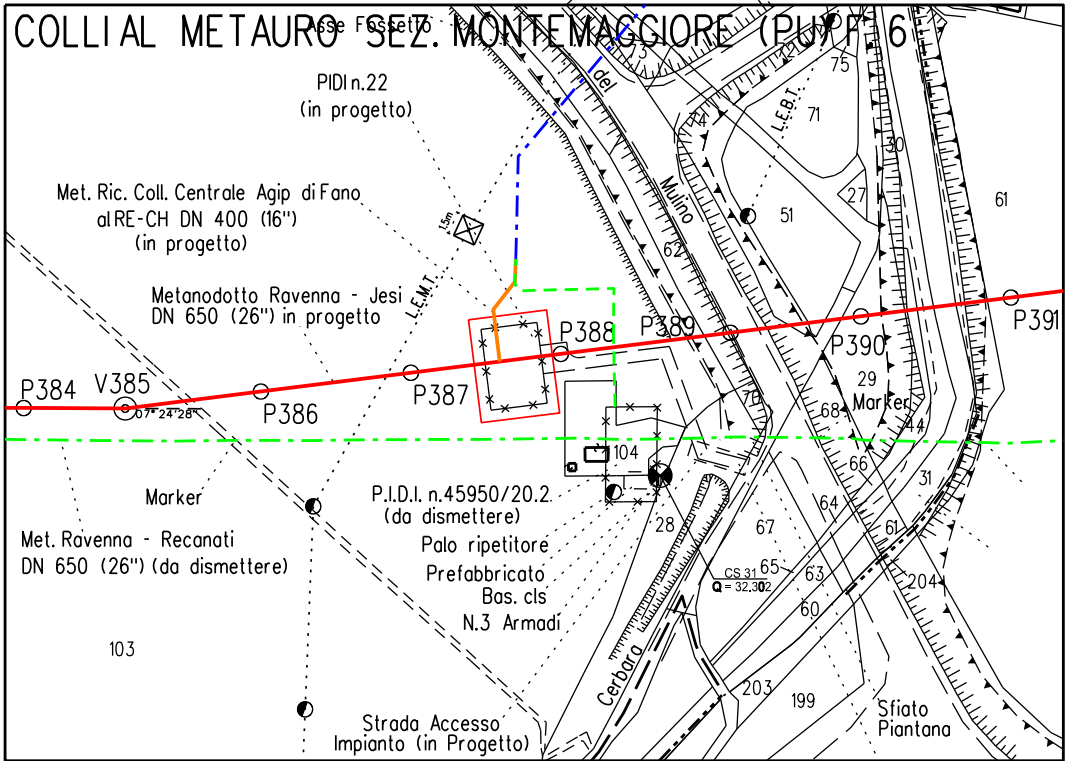

STRALCIO PLANIMETRICO 1:2000
COMUNE COLLI AL METAURO SEZ. MONTEMAGGIORE (PU) F. 6

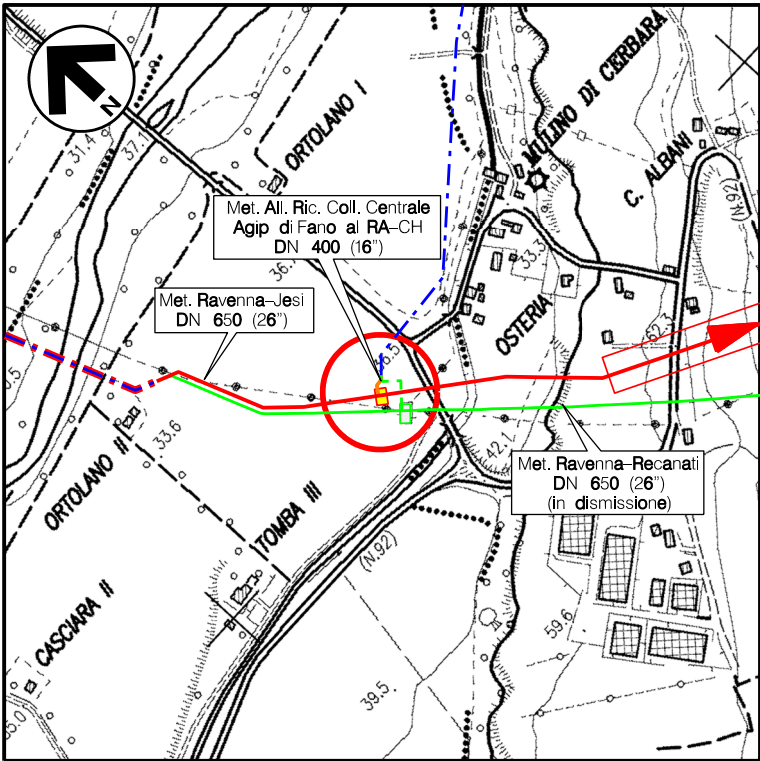

COROGRAFIA Scala 1:10.000
CTR F.280040



0	NOV. 2020	EMISSIONE		A. GIANGOLINI	M. AGOSTINI	V. FORLIVESI G. GIOVANNINI					
REV.	DATA	DESCRIZIONE		ELABORATO	VERIFICATO	APPROVATO AUTORIZZATO					
PROPRIETARIO		 TechnipFMC Rif. TPIDL: 0814.00C-106-DW-3259-01 TECHNIP ITALY DIREZIONE LAVORI S.p.A.		Dis. DIS-VEG-D-613							
				Fg. 1 di 3							
RIFACIMENTO METANODOTTO RAVENNA - CHIETI TRATTO RAVENNA - JESI DN 650 (26"), DP 75 bar 6° TRONCO: Pesaro - Terre Roveresche				Comm. NR/17350/R-L01							
				INDICE	0						
PIDI n.22 COLLI AL METAURO Loc. MULINO DI CERBARA MASCHERAMENTO IMPIANTI				Scala 1:200							
				Sostituisce il Sostituito dal							

RIFACIMENTO METANODOTTO RAVENNA - CHIETI, TRATTO RAVENNA - JESI
6° TRONCO - DN 650 (26"), DP 75 bar

PIDI n.22 COLLI AL METAURO Loc. MULINO DI CERBARA
- PLANIMETRIA-

							Foglio 2 di 3 Scala 1:200
0	NOV. 2020	EMISSIONE	A. GIANGOLINI	M. AGOSTINI	V. FORLIVESI G. GIOVANNINI		
INDICE	DATA	R E V I S I O N I		ELABORATO	VERIFICATO	APPROVATO	
PROPRIETARIO		PROGETTISTA		DIS. N.			
		 TechnipFMC Rif. TPIDL: 081400C-106-DW-3259-01 TECHNIP ITALY DIREZIONE LAVORI S.p.A.		DIS-VEG-D-613			
				Comm.NR/17350/R-L01			

Note :

- 1) L'impianto deve essere realizzato su un piano orizzontale.
- 2) Le quote saranno verificate in campo in funzione delle quote di copertura delle tubazioni esistenti.
- 3) L'appaltatore dovrà definire l'esatta elevazione in funzione delle dimensioni d'ingombro della valvola.
- 4) Tutte le dimensioni vanno verificate sul posto dopo il montaggio dei supporti e prima della prefabbricazione.

DN 1	650(26")
DN 2	400(16")
DN 3	200(8")
DN 4	150(6")
DN 5	80(3")
H1	-2800
H2	-3130
H3	-2470
H4	+1750
H5	-3003
H6	-2000
H7	-2084
H8	+1000
Z	3900

LEGENDA

- ☒ tubazione
- ▽ Fondo tubazione
- ▽ Copertura tubazione
- ▽ Elevazione generica
- ▽ Fondo valvola
- ✕ Quota asse valvola
- ⊞ Valvola telecomandata
- ⊞ Valvola motorizzata
- ⊞ Valvola a rubinetto maschio
- ⊞ Valvola a sfera a passaggio pieno
- ⊞ Valvola a sfera a passaggio ridotto
- ⊞ Valvola a spillo

LINEA DI IMPIANTO ALBERI

LINEA DI IMPIANTO ARBUSTI


IMPIANTO ALBERI/ARBUSTI H. 1.20-1.50m

SPECIE ARBOREE:	%	N.	SPECIE ARBUSTIVE:	%	N.
Populus alba	25	5	Cornus sanguinea	25	52
Quercus pubescens	25	5	Euonymus europaeus	25	52
Acer campestre	25	4	Crataegus monogyna	25	52
Ulmus minor	25	4	Ligustrum vulgare	25	52
TOTALE:	100	18	TOTALE:	100	208

SESTO DI IMPIANTO:

Siepe arborea - arbustiva a 3 file:
- distanza arbusti tra le file 1,00m;
- distanza arbusti sulla fila 1,00m;
- distanza degli alberi variabile, in media un albero ogni 5,0m, disposti sulla fila centrale
variazione della distanza compreso in un range di circa $\pm 2,0 - \pm 3,0$ m.

La distribuzione delle specie deve avvenire in modo casuale sulle file e rispettare le percentuali indicate, evitando eccessivi aggruppamenti monospecifici

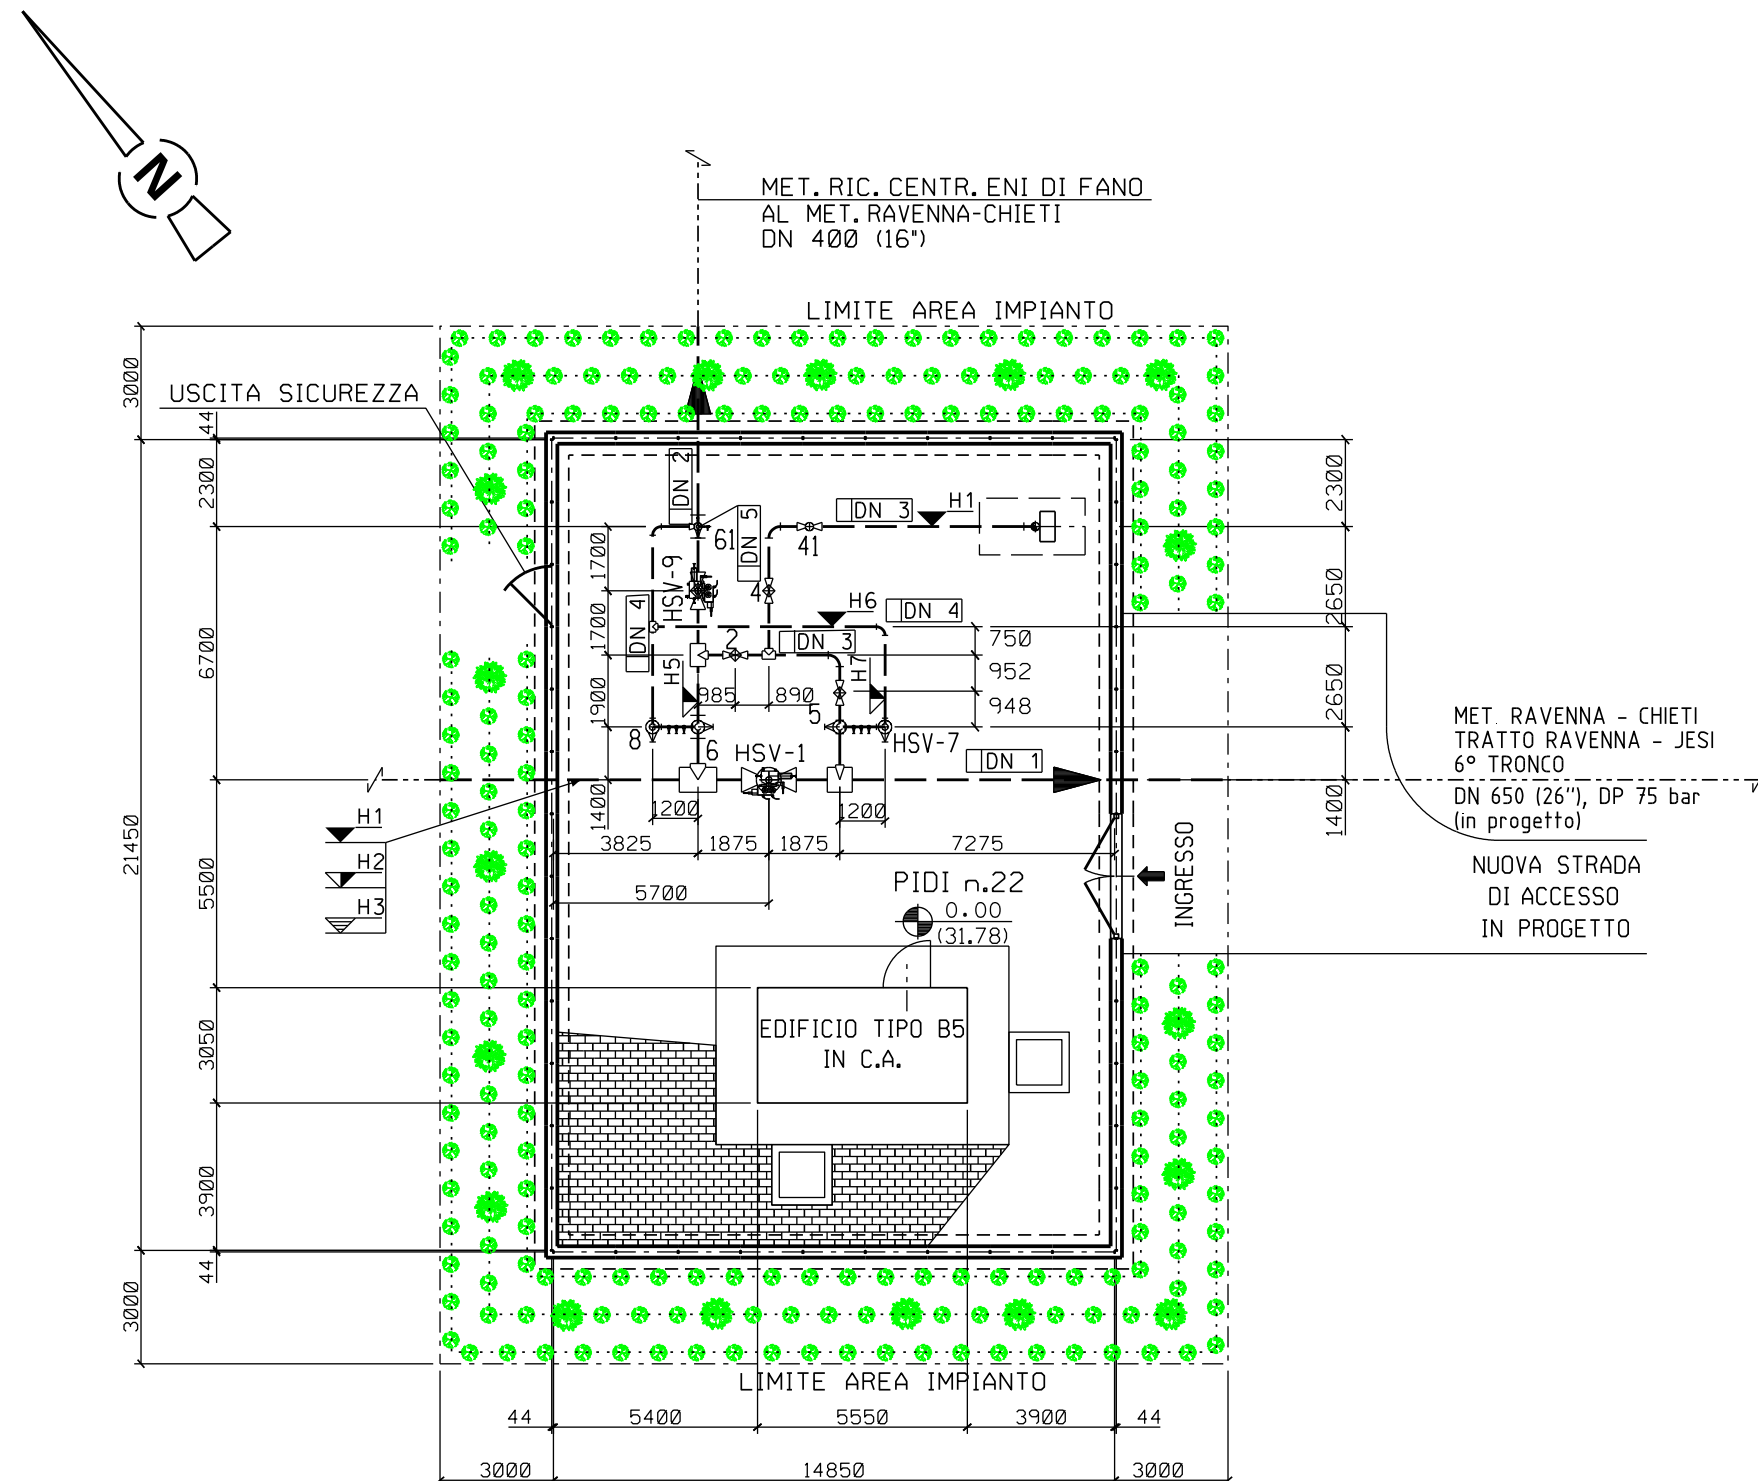


SCALA = 1:200

RIFACIMENTO METANODOTTO RAVENNA - CHIETI, TRATTO RAVENNA - JESI
6° TRONCO - DN 650 (26"), DP 75 bar


PIDI n.22 COLLI AL METAURO Loc. MULINO DI CERBARA
-PROSPETTI-

0	NOV. 2020	EMISSIONE	A. GIANGOLINI	M. AGOSTINI	V. FORLIVEST G. GIOVANNINI
INDICE	DATA	REVISIONI	ELABORATO	VERIFICATO	APPROVATO
PROPRIETARIO	PROGETTISTA		DIS. N.		
snam	TechnipFMC Rif. TPIDL: 081400C-106-DW-3259-01 TECHNIP ITALY DIREZIONE LAVORI S.p.A.		DIS-VEG-D-613		
			Comm.NR/17350/R-L01		


Foglio
3
di 3
Scala
1:100

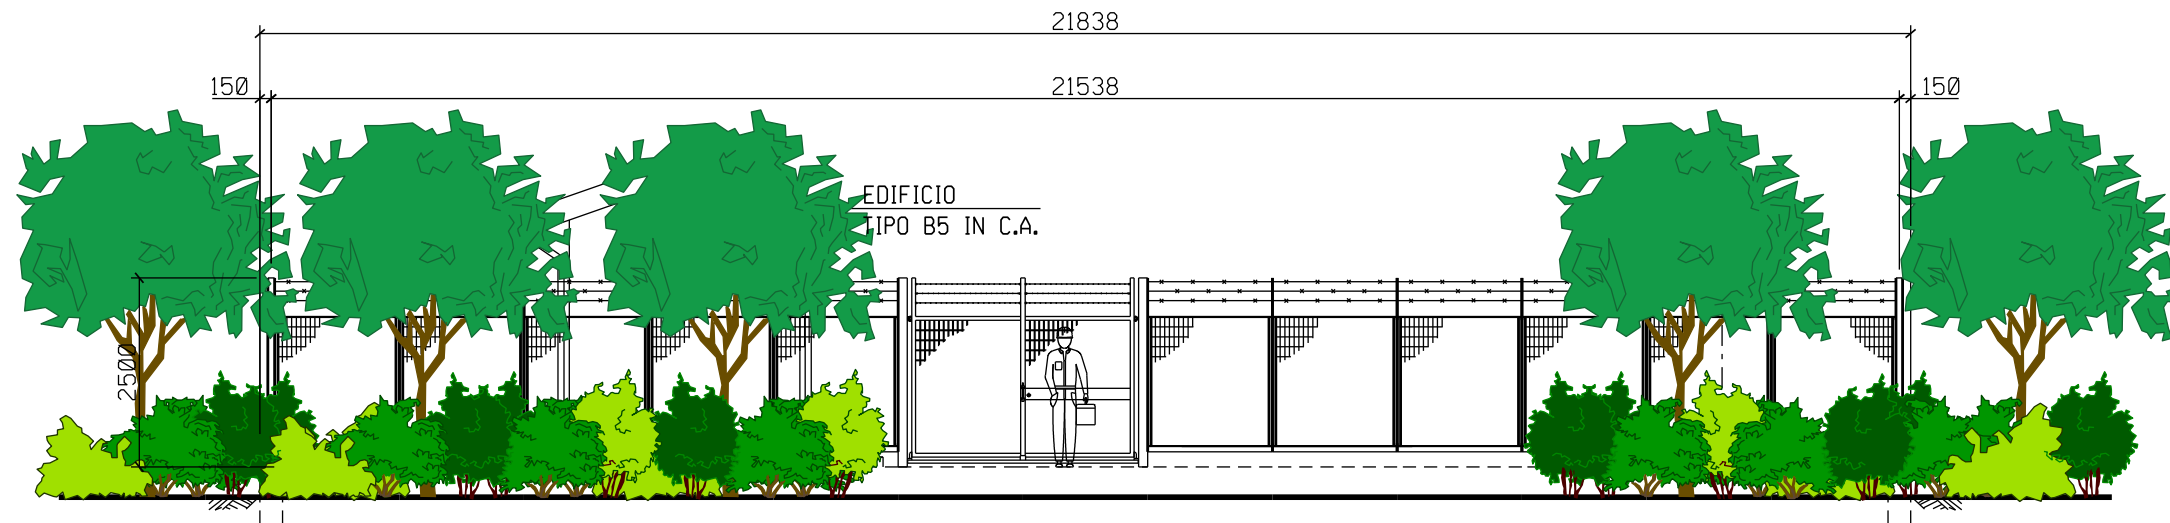


PROSPETTO A

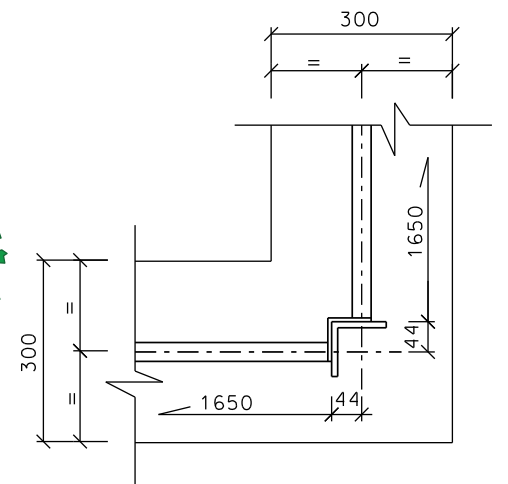

PARTICOLARE "1"

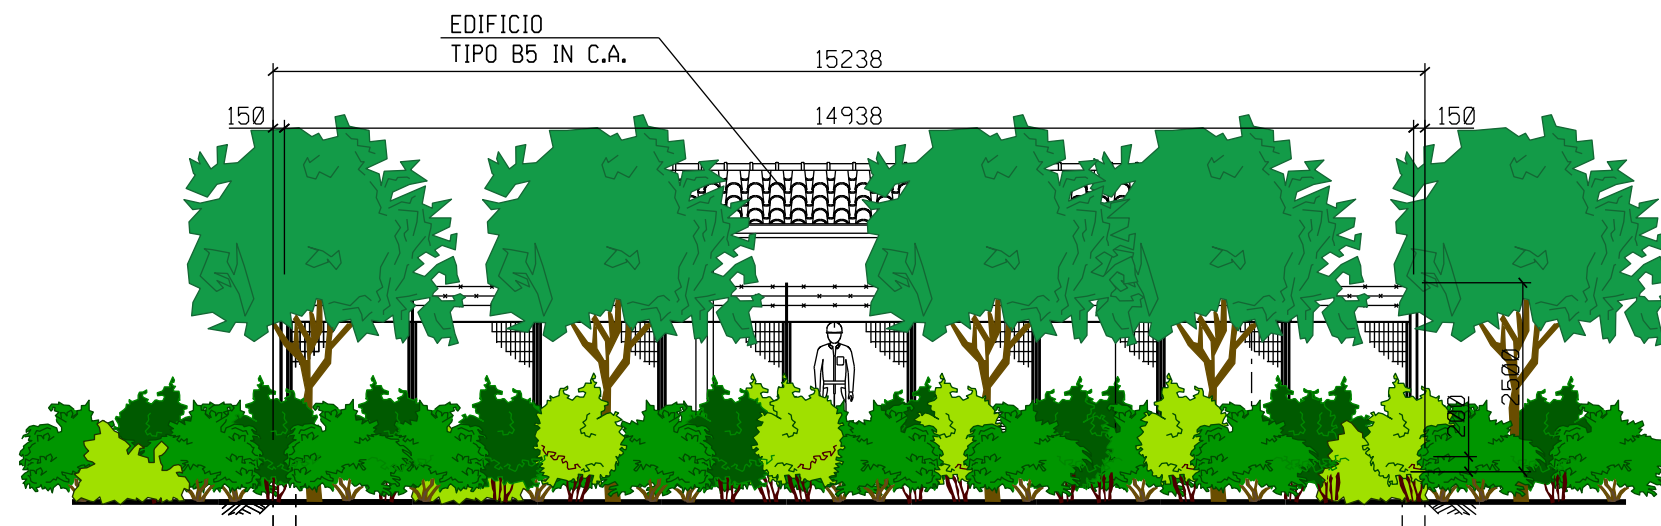

PROSPETTO B

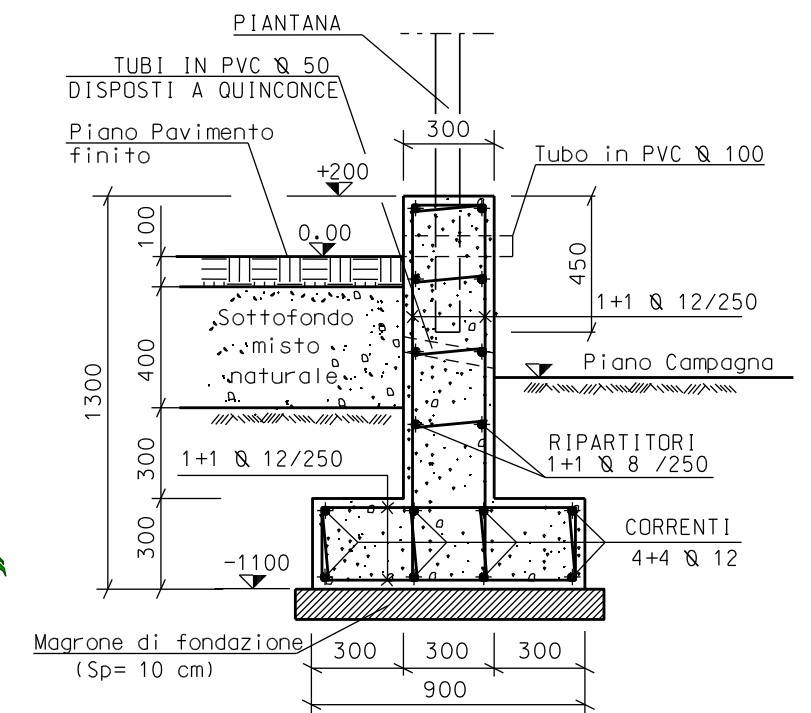

SEZIONE A-A

