



Il presente disegno e' di proprieta' aziendale - La Societa' tutelera' i propri diritti a termine di legge.

DOCUMENTI DI RIFERIMENTO	N.
PLANIMETRIA GENERALE	PG-CIV-B-720

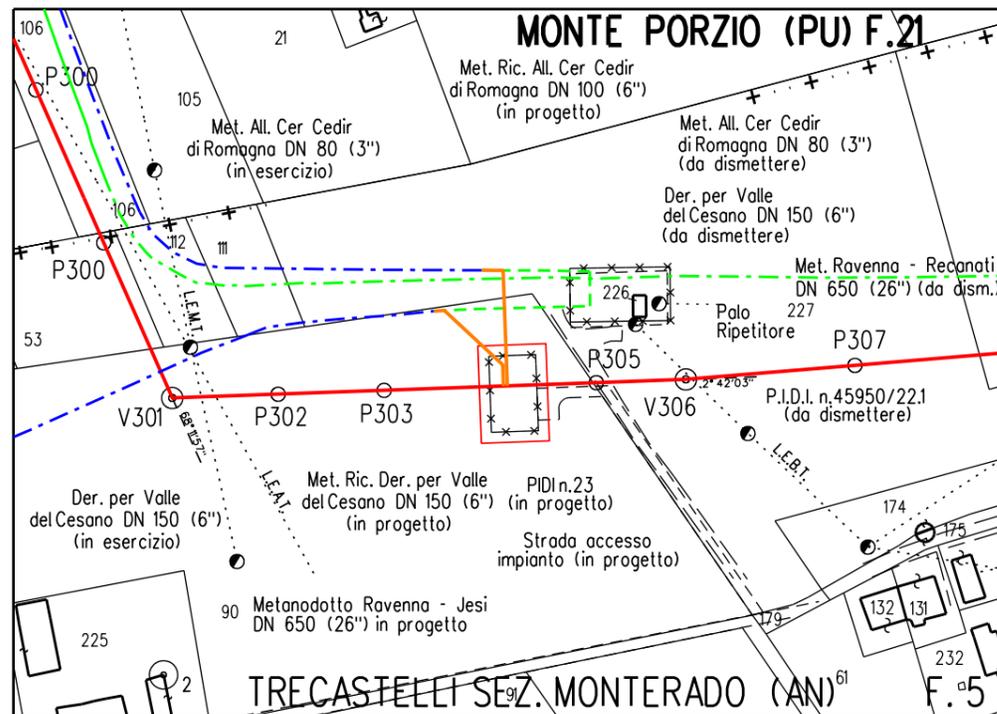

STRALCIO PLANIMETRICO Scala 1:2.000
 COMUNE DI TRECASTELLI SEZ. MONTERADO (AN) F.5

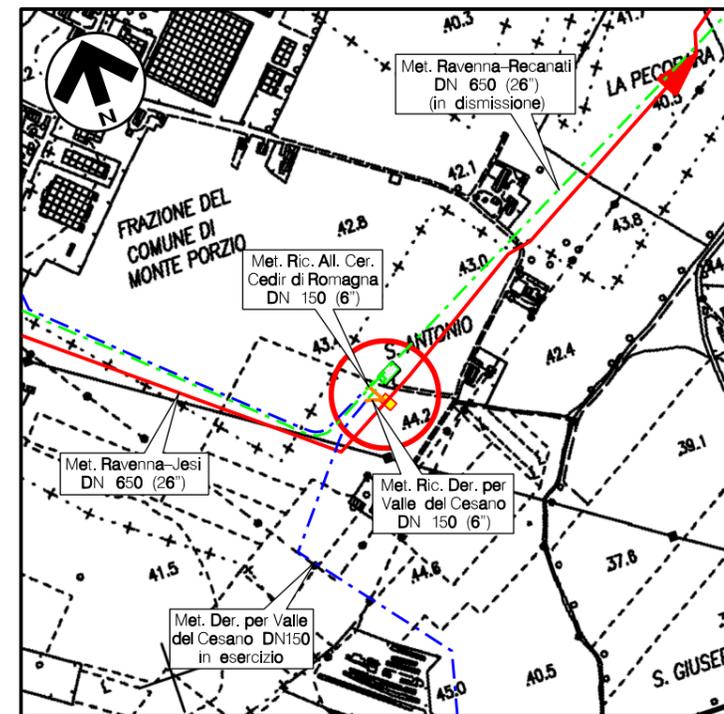


COROGRAFIA Scala 1:10.000
 CTR F.281060



0	NOV. 2020	EMISSIONE	A. GIANGOLINI	M. AGOSTINI	V. FORLIVESI G. GIOVANNINI
REV.	DATA	DESCRIZIONE	ELABORATO	VERIFICATO	APPROVATO AUTORIZZATO
PROPRIETARIO 		PROGETTISTA  Rif. TPIDL: 0814.00C-107-DW-3259-02 TECHNIP ITALY DIREZIONE LAVORI S.p.A.		Dis. DIS-VEG-D-714 Fg. 1 di 3	
RIFACIMENTO METANODOTTO RAVENNA - CHIETI TRATTO RAVENNA - JESI DN 650 (26''), DP 75 bar 7° TRONCO: Terre Roveresche - Senigallia			Comm. NR/17350/R-L01 INDICE 0		
PIDI n.24 TRECASTELLI Loc. S.ANTONIO MASCHERAMENTO IMPIANTI			Scala 1:200 Sostituisce il Sostituito dal		

0	NOV. 2020	EMISSIONE	A. GIANGOLINI	M. AGOSTINI	V. FORLIVESTI G. GIOVANNINI	Foglio 2 di 3
INDICE	DATA	REVISIONI	ELABORATO	VERIFICATO	APPROVATO	Scala 1:200
PROPRIETARIO	PROGETTISTA		DIS. N.		Comm.NR/17350/R-L01	
			DIS. N. DIS-VEG-D-714			
	Rif. TPIDL: 081400C-107-DW-3259-02 TECHNIP ITALY DIREZIONE LAVORI S.p.A.					

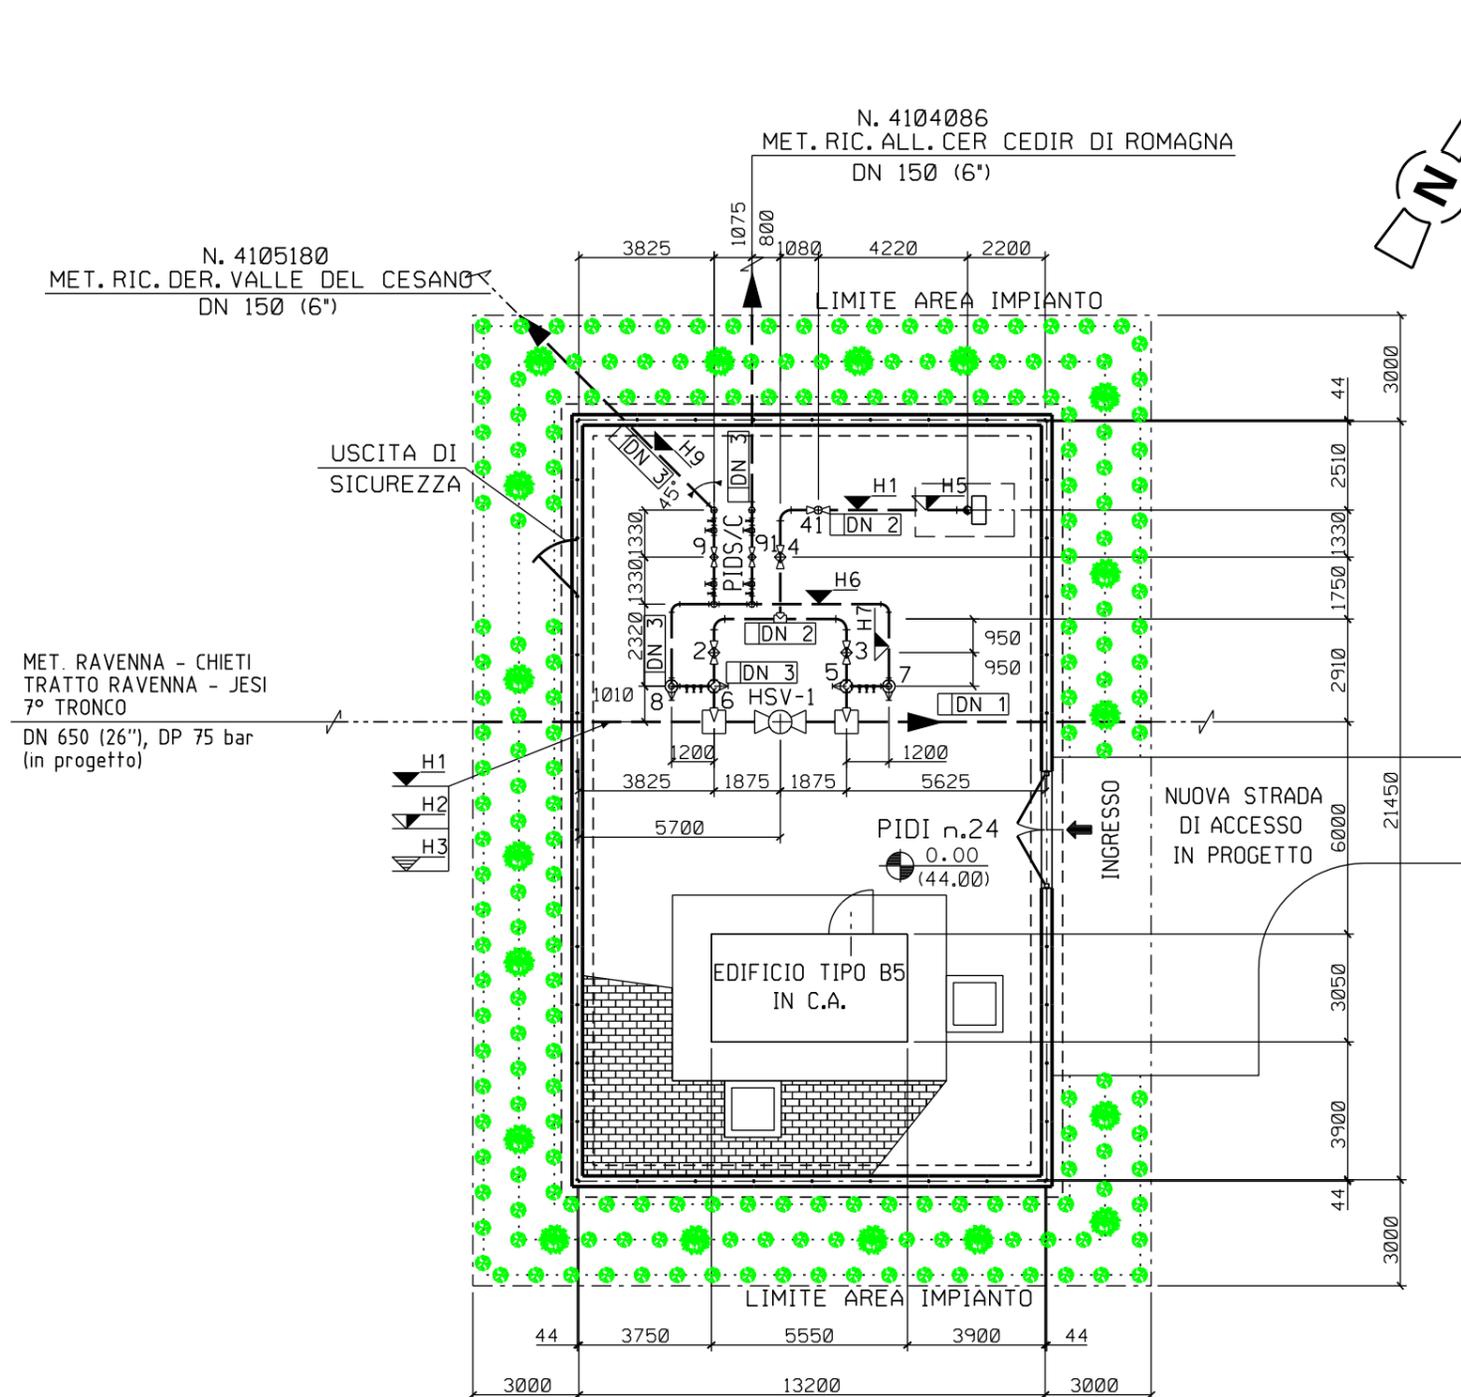

Note :

- 1) L'impianto deve essere realizzato su un piano orizzontale.
- 2) Le quote saranno verificate in campo in funzione delle quote di copertura delle tubazioni esistenti.
- 3) L'appaltatore dovrà definire l'esatta elevazione in funzione delle dimensioni d'ingombro della valvola.
- 4) Tutte le dimensioni vanno verificate sul posto dopo il montaggio dei supporti e prima della prefabbricazione.

DN 1	650(26")
DN 2	200(8")
DN 3	150(6")
DN 4	50(2")
H1	-2800
H2	-3130
H3	-2470
H4	+1750
H5	-2910
H6	-2000
H7	-2084
H8	+1000
H9	-2600
H10	+850
Z	3900

LEGENDA

- φ tubazione
- Fondo tubazione
- Copertura tubazione
- Elevazione generica
- Fondo valvola
- Quota asse valvola
- Valvola telecomandata
- Valvola motorizzata
- Valvola a rubinetto maschio
- Valvola a sfera a passaggio pieno
- Valvola a sfera a passaggio ridotto
- Valvola a spillo

- LINEA DI IMPIANTO ALBERI
- LINEA DI IMPIANTO ARBUSTI


IMPIANTO ALBERI/ARBUSTI H. 1.20-1.50m

SPECIE ARBOREE:	%	N.	SPECIE ARBUSTIVE:	%	N.
Populus alba	25	5	Cornus sanguinea	25	49
Quercus pubescens	25	5	Euonymus europaeus	25	49
Acer campestre	25	4	Crataegus monogyna	25	49
Ulmus minor	25	4	Ligustrum vulgare	25	49
TOTALE:	100	18	TOTALE:	100	196


SESTO DI IMPIANTO:

- Siepe arborea - arbustiva a 3 file:
- distanza arbusti tra le file 1.00m;
- distanza arbusti sulla fila 1.00m;
- distanza degli alberi variabile, in media un albero ogni 5.0m, disposti sulla fila centrale
- variazione della distanza compreso in un range di circa ±2.0 - ±3.0 m.


La distribuzione delle specie deve avvenire in modo casuale sulle file e rispettare le percentuali indicate, evitando eccessivi aggruppamenti monospecifici

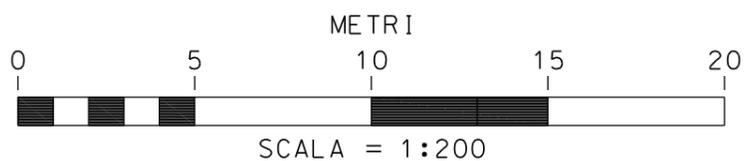


0	NOV. 2020	EMISSIONE	A. GIANGOLINI	M. AGOSTINI	V. FORLIVESTI G. GIOVANNINI
INDICE	DATA	REVISIONI	ELABORATO	VERIFICATO	APPROVATO
PROPRIETARIO	PROGETTISTA		DIS. N.		
			DIS-VEG-D-714		
	Rif. TPIDL: 081400C-107-DW-3259-02 TECHNIP ITALY DIREZIONE LAVORI S.p.A.		Comm. NR/17350/R-L01		

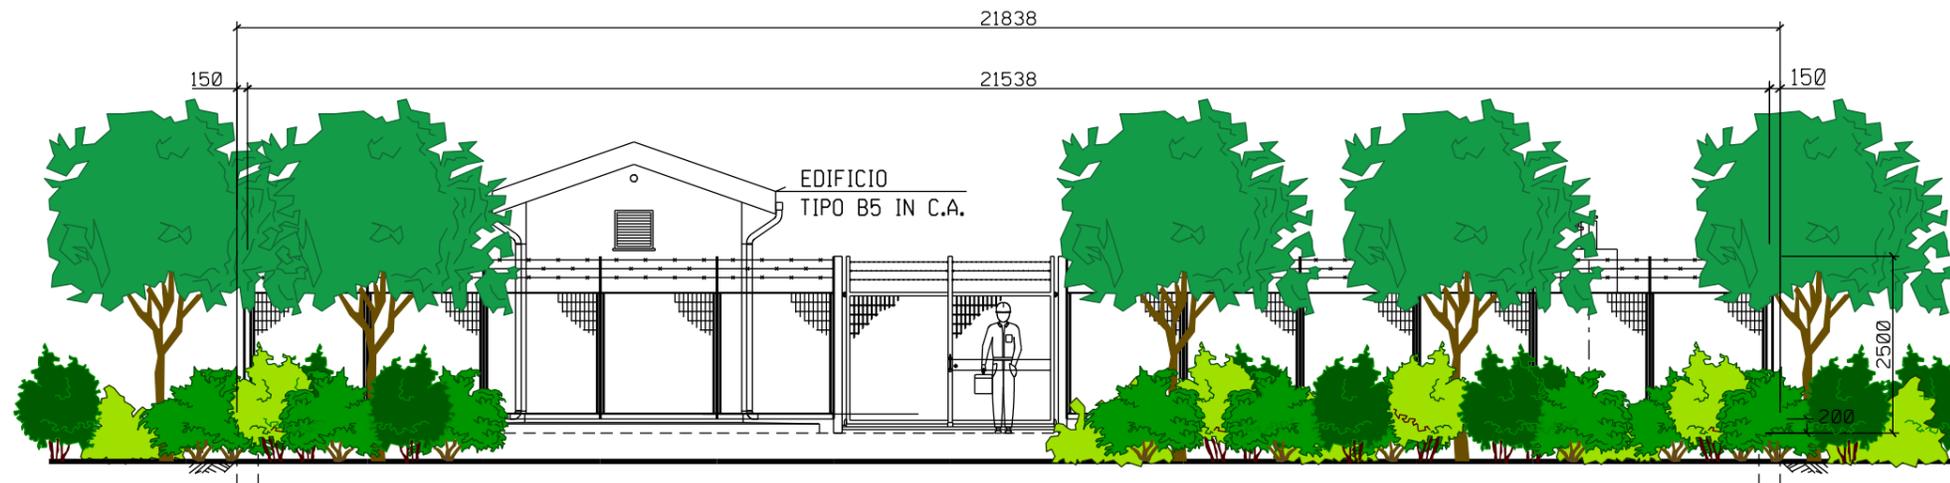


PROSPETTO A

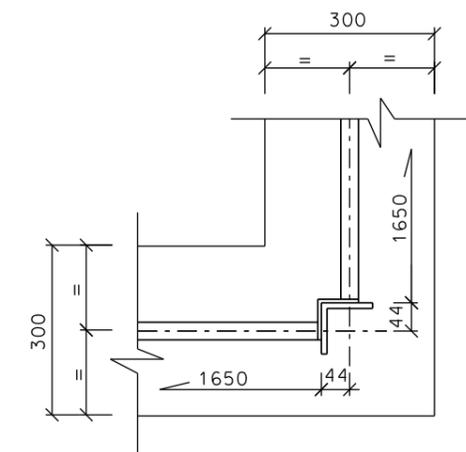

PARTICOLARE "1"

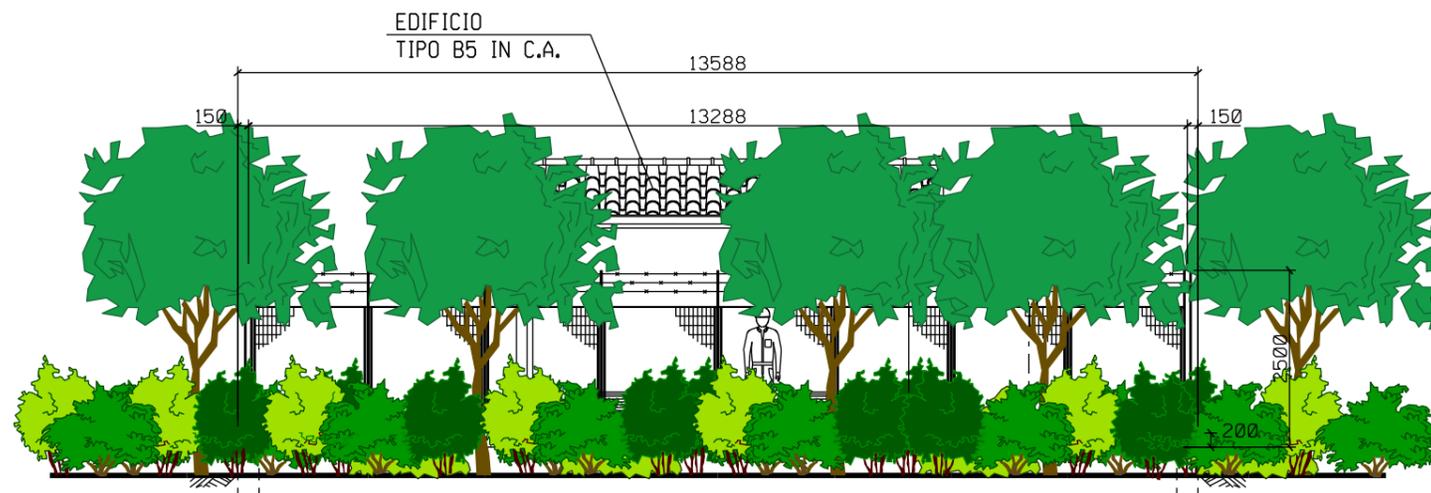

PROSPETTO B

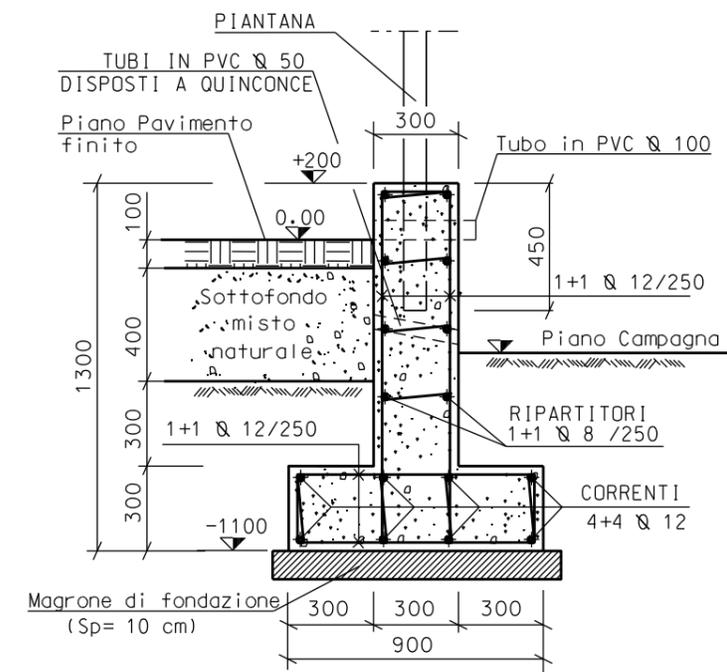

SEZIONE A-A

