



Il presente disegno e' di proprieta' aziendale - La Societa' tutelera' i propri diritti a termine di legge.

DOCUMENTI DI RIFERIMENTO	N.
PLANIMETRIA GENERALE	PG-CIV-B-810

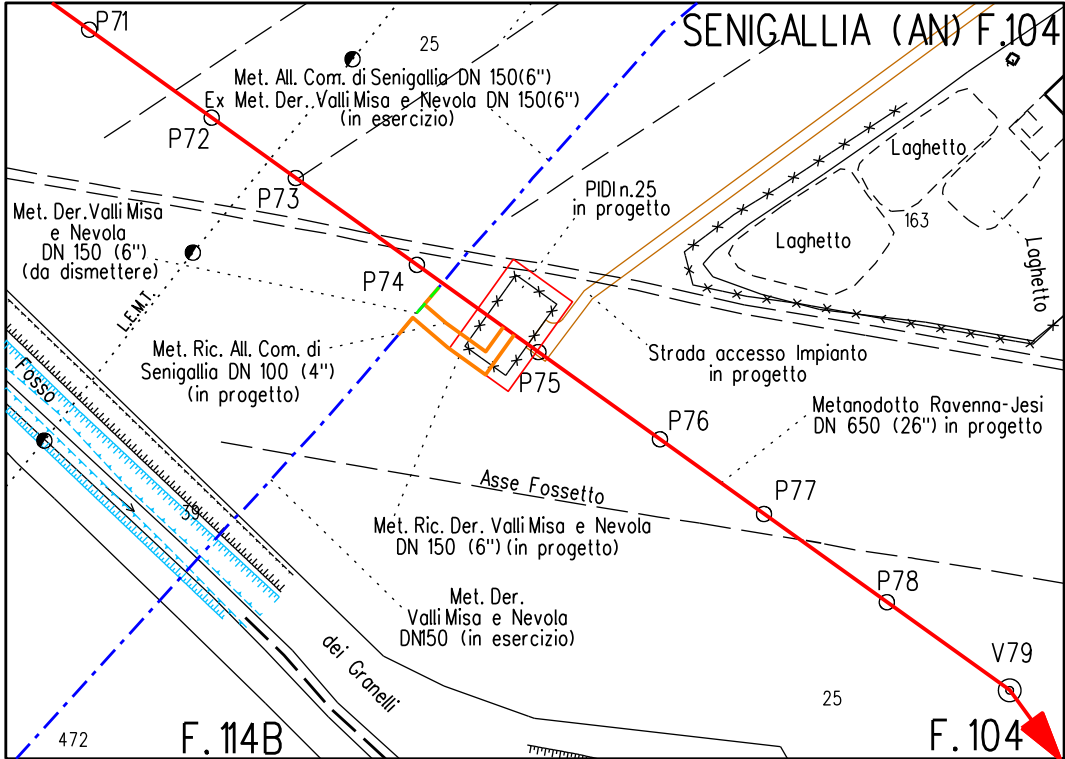

STRALCIO PLANIMETRICO Scala 1:2.000
COMUNE DI SENIGALLIA (AN) F.114B - F.104

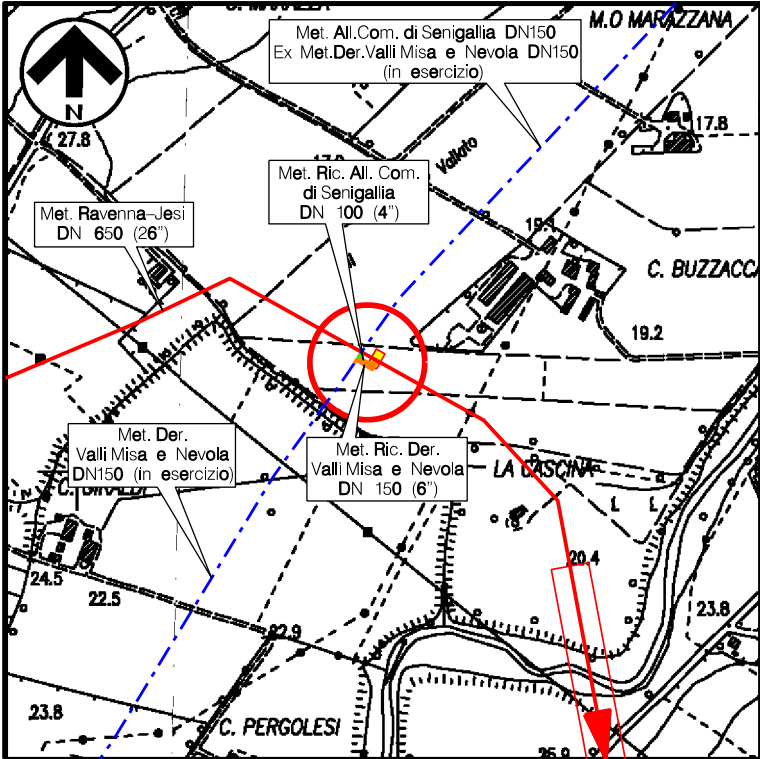

COROGRAFIA Scala 1:10.000
CTR F.281100



0	NOV. 2020	EMISSIONE		A.GIANGOLINI	M.AGOSTINI	V.FORLIVESI G.GIOVANNINI					
REV.	DATA	DESCRIZIONE		ELABORATO	VERIFICATO	APPROVATO AUTORIZZATO					
PROPRIETARIO		PROGETTISTA		Dis. DIS-VEG-D-810							
		 Rif.TPIDL: 0814.00C-108-DW-3259-01 TECHNIP ITALY DIREZIONE LAVORI S.p.A.		Fg. 1 di 3							
RIFACIMENTO METANODOTTO RAVENNA - CHIETI TRATTO RAVENNA - JESI DN 650 (26"), DP 75 bar 8° TRONCO: Senigallia - Jesi				Comm. NR/17350/R-L01							
				INDICE	0						
PIDI n.25 SENIGALLIA Loc. C. BUZZACCARO MASCHERAMENTO IMPIANTI				Scala 1:200							
				Sostituisce il Sostituito dal							

RIFACIMENTO METANODOTTO RAVENNA - CHIETI, TRATTO RAVENNA - JESI
8° TRONCO - DN 650 (26"), DP 75 bar

PIDI n.25 SENIGALLIA Loc. C. BUZZACCARO
- PLANIMETRIA -

0	NOV. 2020	EMISSIONE	A. GIANGOLINI	M. AGOSTINI	V. FORLIVESI G. GIOVANNINI	Foglio 2 di 3
INDICE	DATA	REVISIONI	ELABORATO	VERIFICATO	APPROVATO	Scala 1:200
PROPRIETARIO	snam		PROGETTISTA	TechnipFMC Rif. TPIDL: 0814.00C-108-DW-3259-01 TECHNIP ITALY DIREZIONE LAVORI S.p.A.		DIS. N. DIS-VEG-D-810 Comm.NR/17350/R-L01

Note :

- 1) L'impianto deve essere realizzato su un piano orizzontale.
- 2) Le quote saranno verificate in campo in funzione delle quote di copertura delle tubazioni esistenti.
- 3) L'appaltatore dovrà definire l'esatta elevazione in funzione delle dimensioni d'ingombro della valvola.
- 4) Tutte le dimensioni vanno verificate sul posto dopo il montaggio dei supporti e prima della prefabbricazione.

DN 1	650(26")
DN 2	200(8")
DN 3	150(6")
DN 4	50(2")
H1	-2800
H2	-3130
H3	-2470
H4	+1750
H5	-2910
H6	-2000
H7	-2084
H8	+1000
H9	-2600
H10	+850
Z	3900

LEGENDA

- ☉ tubazione
- ▽ Fondo tubazione
- ▽ Copertura tubazione
- ▽ Elevazione generica
- ▽ Fondo valvola
- ✕ Quota asse valvola
- ⊗ Valvola telecomandata
- ⊗ Valvola motorizzata
- ⊗ Valvola a rubinetto maschio
- ⊗ Valvola a sfera a passaggio pieno
- ⊗ Valvola a sfera a passaggio ridotto
- ⊗ Valvola a spillo

LINEA DI IMPIANTO ALBERI

LINEA DI IMPIANTO ARBUSTI



IMPIANTO ALBERI/ARBUSTI H. 1.20-1.50m

SPECIE ARBOREE:	%	N.	SPECIE ARBUSTIVE:	%	N.
Populus alba	25	5	Cornus sanguinea	25	51
Quercus pubescens	25	5	Euonymus europaeus	25	50
Acer campestre	25	5	Crataegus monogyna	25	50
Ulmus minor	25	4	Ligustrum vulgare	25	50
TOTALE:	100	19	TOTALE:	100	201

SESTO DI IMPIANTO:

Siepe arborea - arbustiva a 3 file:
- distanza arbusti tra le file 1,00m;
- distanza arbusti sulla fila 1,00m;
- distanza degli alberi variabile, in media un albero ogni 5,0m, disposti sulla fila centrale
variazione della distanza compreso in un range di circa ±2,0 - ±3,0 m.

La distribuzione delle specie deve avvenire in modo casuale sulle file e rispettare le percentuali indicate, evitando eccessivi aggruppamenti monospecifici

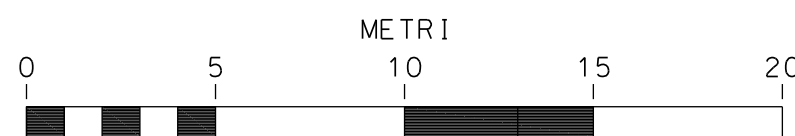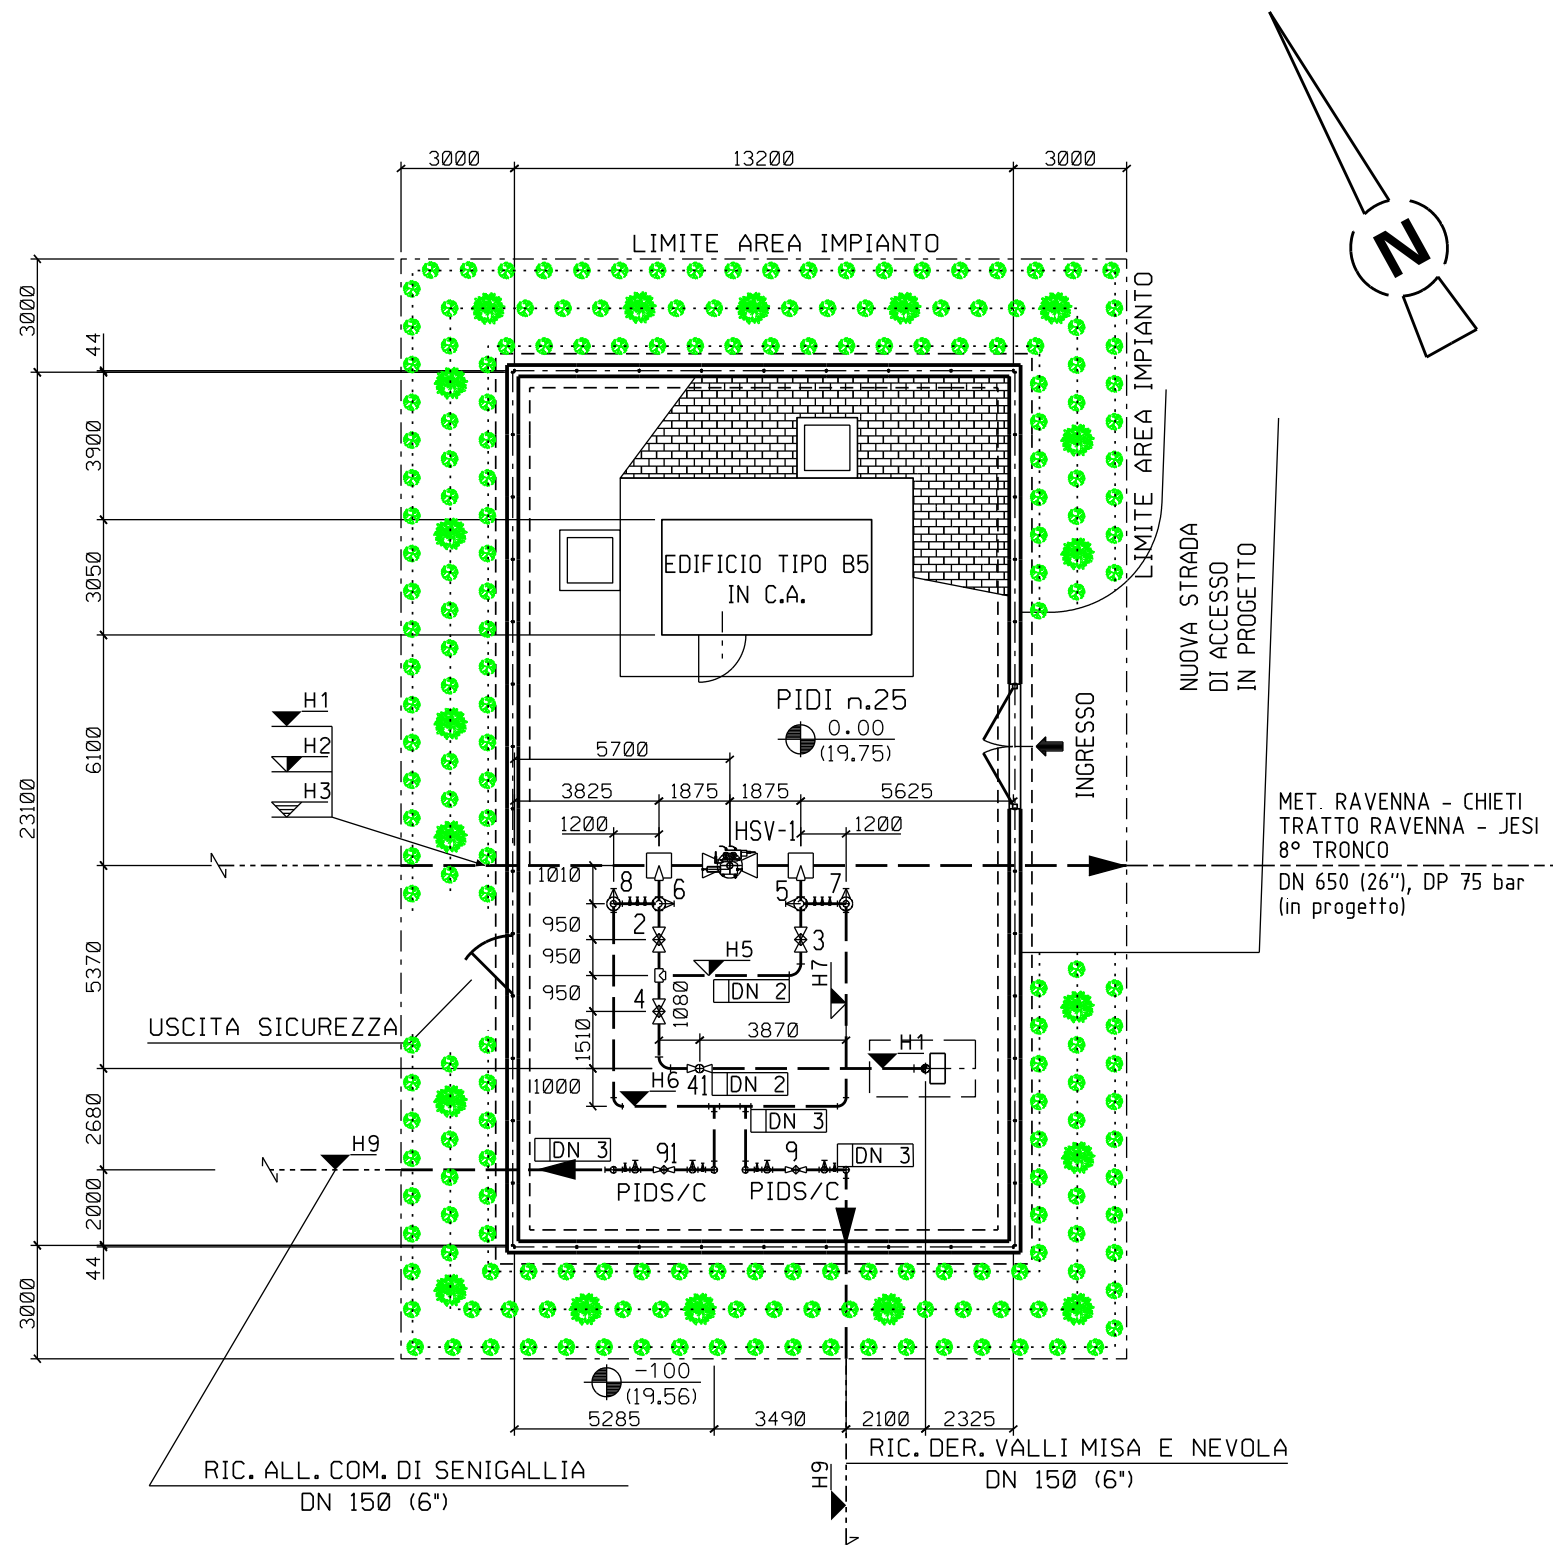

SCALA = 1:200


DIS. 194231 rev. 1 (Ex PIDI n. 25)
B.02.01.03.28 Sol. 5T Tipo 5
B.02.01.02.20 Sol. 1 Tipo 3

RIFACIMENTO METANODOTTO RAVENNA - CHIETI, TRATTO RAVENNA - JESI
8° TRONCO - DN 650 (26"), DP 75 bar

PIDI n.25 SENIGALLIA Loc. C. BUZZACCARO
-PROSPETTI-


0	NOV. 2020	EMISSIONE	A. GIANGOLINI	M. AGOSTINI	V. FORLIVESI G. GIOVANNINI
INDICE	DATA	REVISIONI	ELABORATO	VERIFICATO	APPROVATO
PROPRIETARIO	PROGETTISTA		DIS. N.		
snam	TechnipFMC Rif. TPIDL: 081400C-108-DW-3259-01 TECHNIP ITALY DIREZIONE LAVORI S.p.A.		DIS-VEG-D-810		
			Comm.NR/17350/R-L01		

Foglio
3
di 3
Scala
1:100

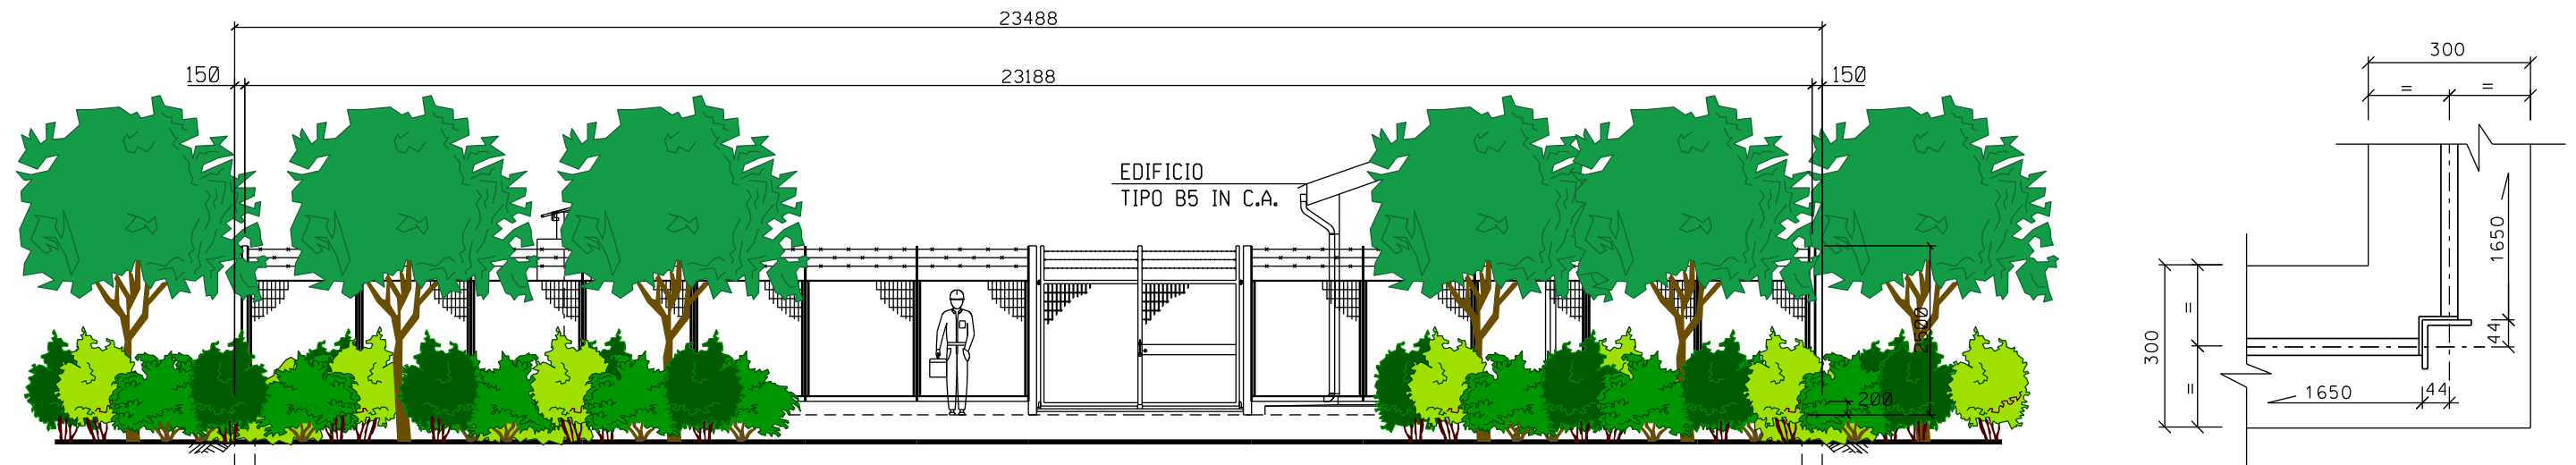


PROSPETTO A

PARTICOLARE "1"

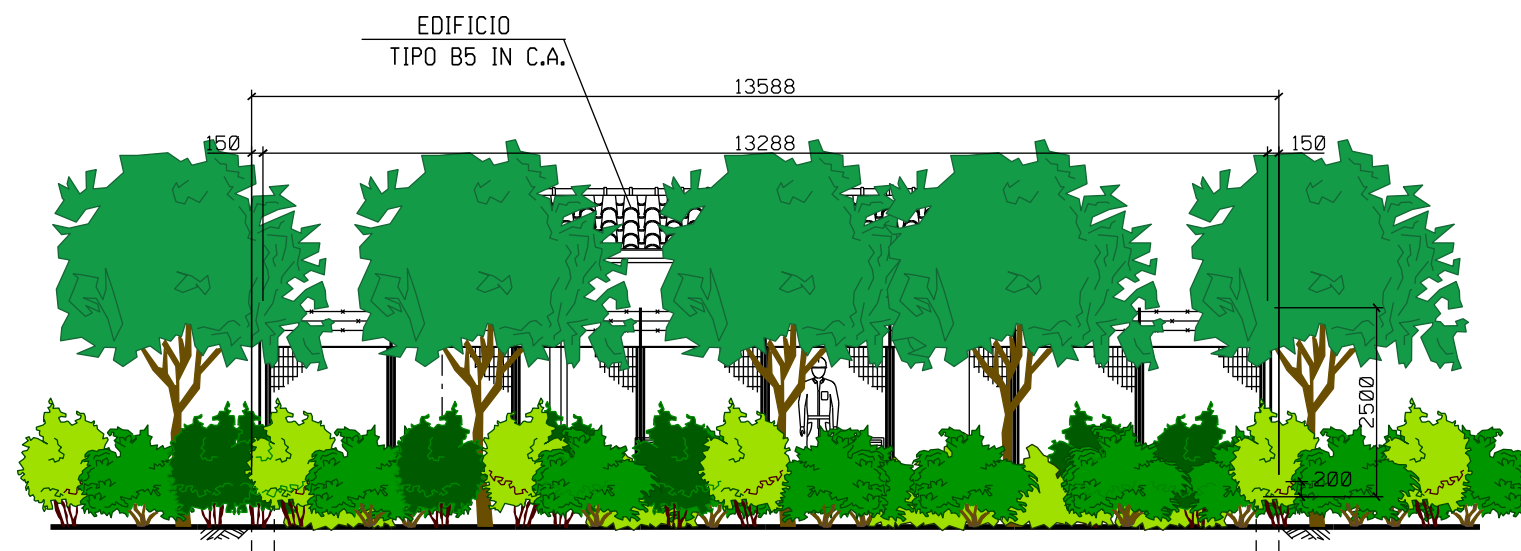

PROSPETTO B

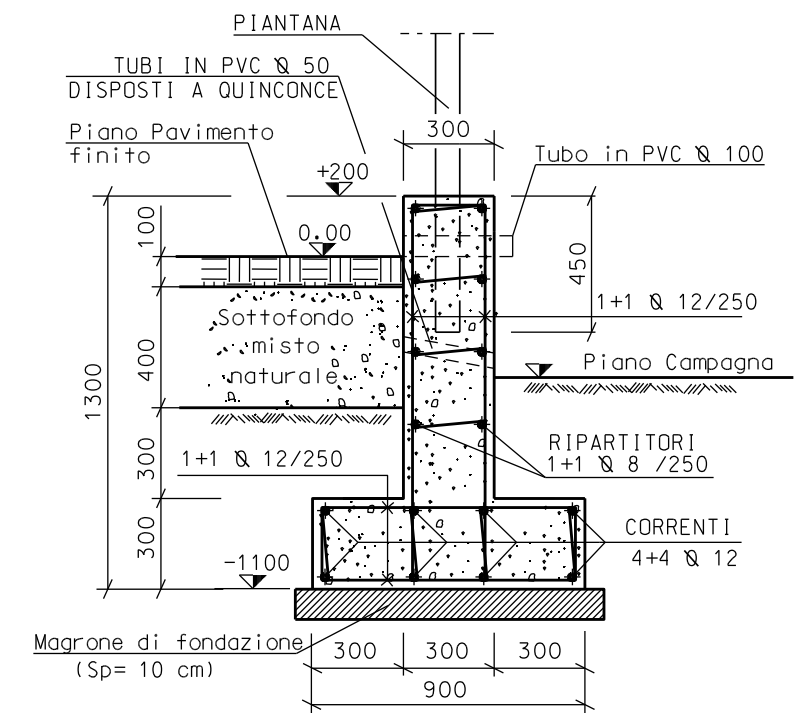

SEZIONE A-A

