
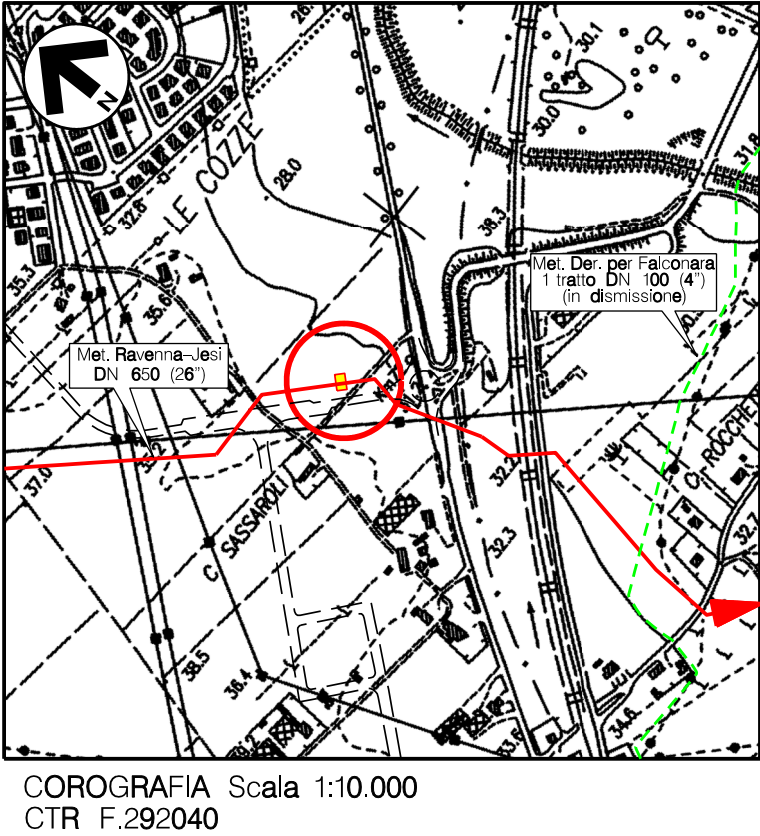


Il presente disegno e' di proprieta' aziendale - La Societa' tutelera' i propri diritti a termine di legge.

DOCUMENTI DI RIFERIMENTO	N
PLANIMETRIA GENERALE	PG-CIV-B-830

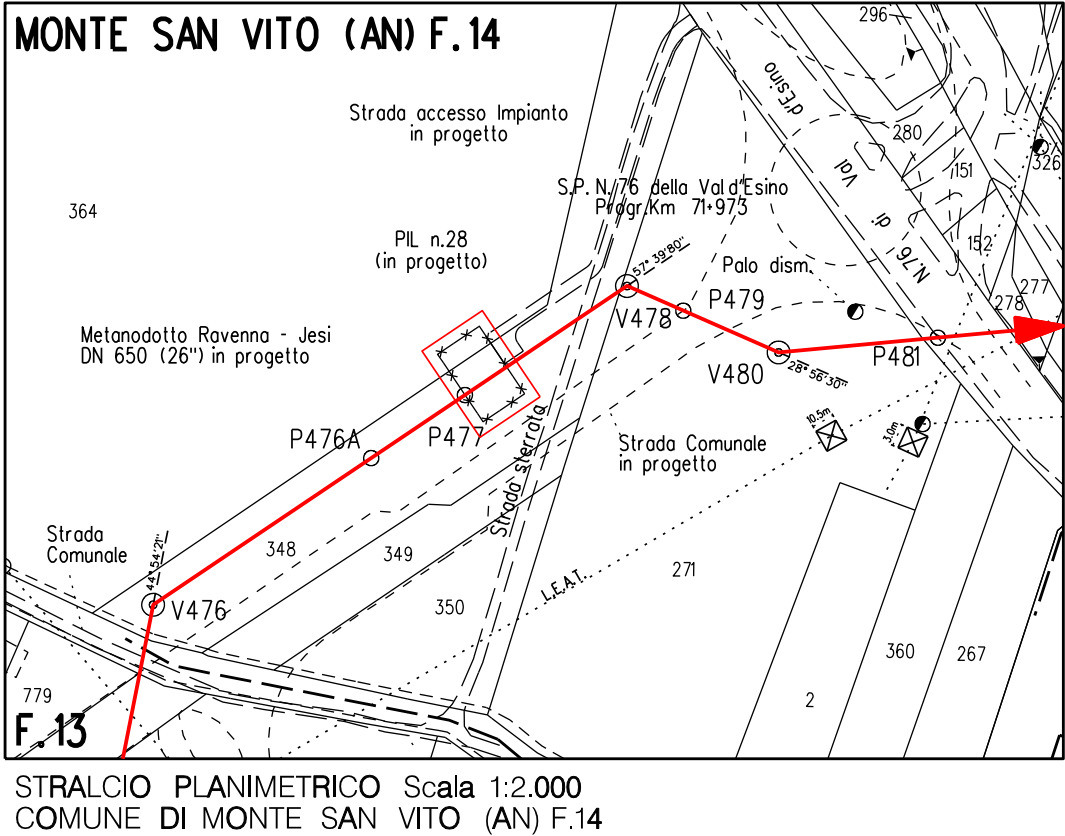


0	NOV. 2020	EMISSIONE	A.GIANGOLINI	M.AGOSTINI	V.FORLIVESI G.GIOVANNINI
REV.	DATA	DESCRIZIONE	ELABORATO	VERIFICATO	APPROVATO AUTORIZZATO
PROPRIETARIO		PROGETTISTA	Dis. DIS-VEG-D-812		
snam		TechnipFMC Rif.TPIDL: 0814.00C-108-DW-3259-03 TECHNIP ITALY DIREZIONE LAVORI S.p.A.	Fg. 1 di 3		
RIFACIMENTO METANODOTTO RAVENNA - CHIETI TRATTO RAVENNA - JESI DN 650 (26''), DP 75 bar 8° TRONCO: Senigallia - Jesi			Comm. NR/17350/R-L01		
PIL n.28 MONTE S.VITO Loc. LE COZZE MASCHERAMENTO IMPIANTI			INDICE	0	
			Scala	---	
			Sostituisce il		
			Sostituito dal		

RIFACIMENTO METANODOTTO RAVENNA - CHIETI, TRATTO RAVENNA - JESI
8° TRONCO - DN 650 (26"), DP 75 bar

PIL n.28 MONTE S.VITO Loc. LE COZZE
-PLANIMETRIA-

0	NOV. 2020	EMISSIONE	A. GIANGOLINI	M. AGOSTINI	V. FORLIVESI G. GIOVANNINI
INDICE	DATA	R E V I S I O N I	ELABORATO	VERIFICATO	APPROVATO
PROPRIETARIO		PROGETTISTA	DIS. N. DIS-VEG-D-812		
			Comm.NR/17350/R-L01		

Foglio
2
di 3
Scala
1:200

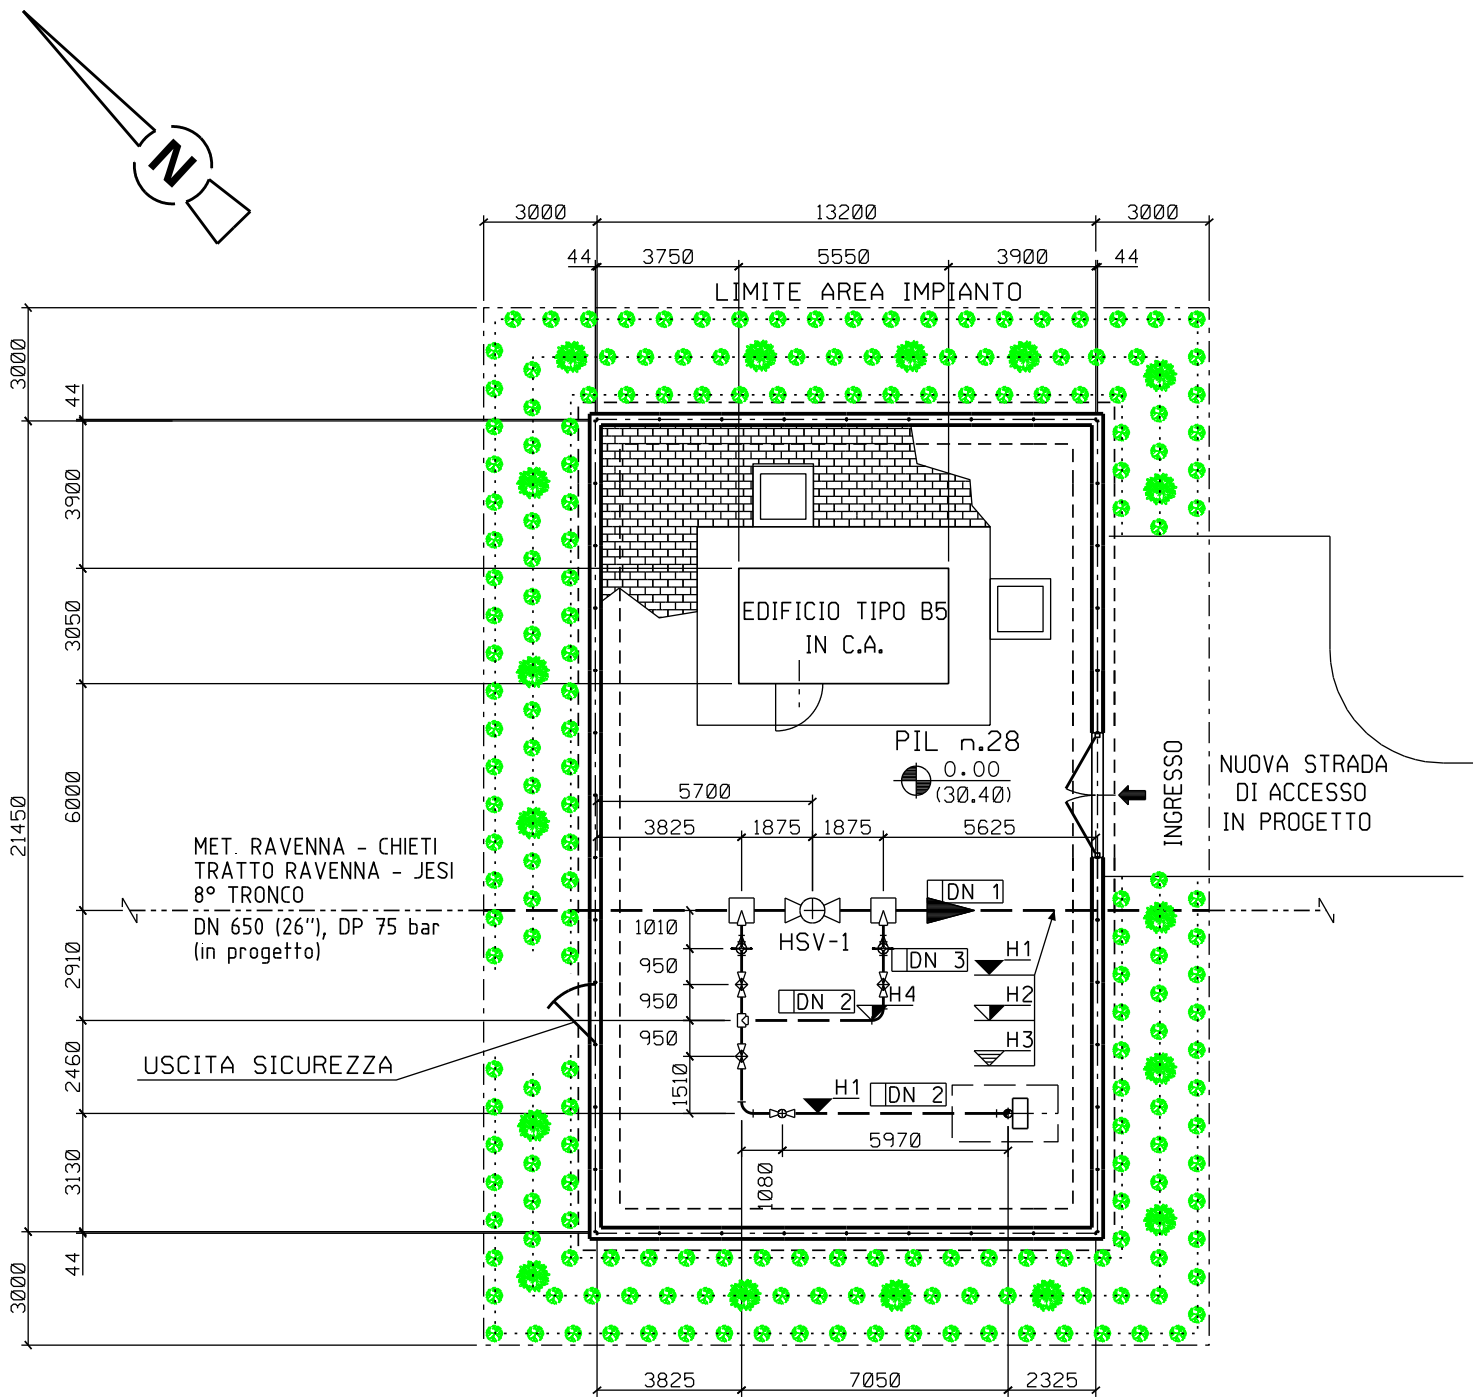

Note :

- 1) L'impianto deve essere realizzato su un piano orizzontale.
- 2) Le quote saranno verificate in campo in funzione delle quote di copertura delle tubazioni esistenti.
- 3) L'appaltatore dovrà definire l'esatta elevazione in funzione delle dimensioni d'ingombro della valvola.
- 4) Tutte le dimensioni vanno verificate sul posto dopo il montaggio dei supporti e prima della prefabbricazione.

DN 1	650(26")
DN 2	200(8")
DN 3	100(4")
H1	-2800
H2	-3130
H3	-2470
H4	-2910
H5	+1000
Z	3900

LEGENDA

- ☒ tubazione
- ☒ Fondo tubazione
- ☒ Copertura tubazione
- ☒ Elevazione generica
- ☒ Fondo valvola
- ☒ Quota asse valvola
- ☒ Valvola telecomandata
- ☒ Valvola motorizzata
- ☒ Valvola a rubinetto maschio
- ☒ Valvola a sfera a passaggio pieno
- ☒ Valvola a sfera a passaggio ridotto
- ☒ Valvola a spillo

- LINEA DI IMPIANTO ALBERI
- LINEA DI IMPIANTO ARBUSTI

IMPIANTO ALBERI/ARBUSTI H. 1.20-1.50m

SPECIE ARBOREE:	%	N.	SPECIE ARBUSTIVE:	%	N.
Populus alba	25	5	Cornus sanguinea	25	49
Quercus pubescens	25	4	Euonymus europaeus	25	49
Acer campestre	25	4	Crataegus monogyna	25	49
Ulmus minor	25	4	Ligustrum vulgare	25	49
TOTALE:	100	17	TOTALE:	100	196

SESTO DI IMPIANTO:

Siepe arborea - arbustiva a 3 file:
- distanza arbusti tra le file 1,00m;
- distanza arbusti sulla fila 1,00m;
- distanza degli alberi variabile, in media un albero ogni 5,0m, disposti sulla fila centrale
variazione della distanza compreso in un range di circa ±2,0 - ±3,0 m.


La distribuzione delle specie deve avvenire in modo casuale sulle file e rispettare le percentuali indicate, evitando eccessivi aggruppamenti monospecifici

RIFACIMENTO METANODOTTO RAVENNA - CHIETI, TRATTO RAVENNA - JESI
8° TRONCO - DN 650 (26"), DP 75 bar


PIL n.28 MONTE S.VITO Loc. LE COZZE
-PROSPETTI-

0	NOV. 2020	EMISSIONE	A. GIANGOLINI	M. AGOSTINI	V. FORLIVESI G. GIOVANNINI
INDICE	DATA	REVISIONI	ELABORATO	VERIFICATO	APPROVATO
PROPRIETARIO	PROGETTISTA		DIS. N.		
snam	TechnipFMC Rif. TPIDL: 081400C-108-DW-3259-03 TECHNIP ITALY DIREZIONE LAVORI S.p.A.		DIS-VEG-D-812		
			Comm.NR/17350/R-L01		


Foglio
3
di 3
Scala
1:100

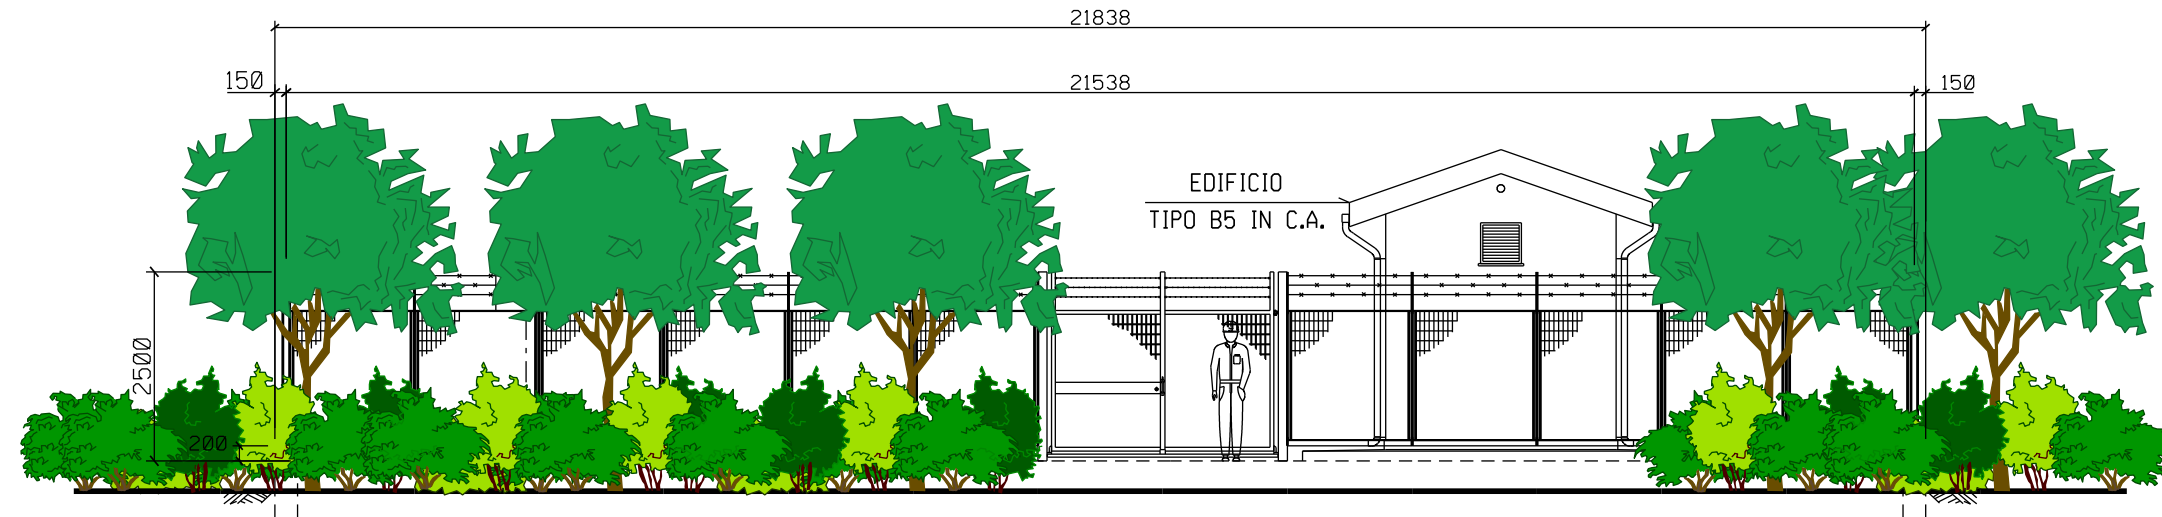


PROSPETTO A

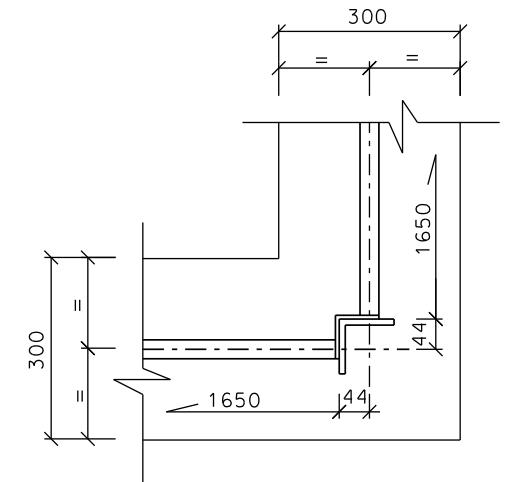

PARTICOLARE "1"

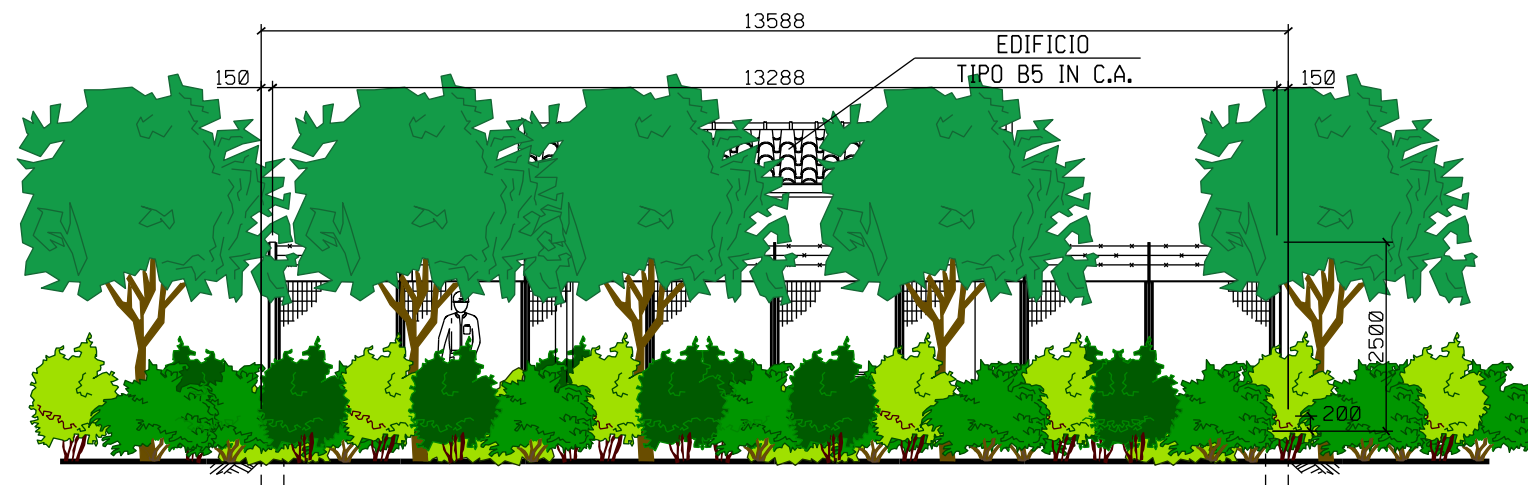

PROSPETTO B

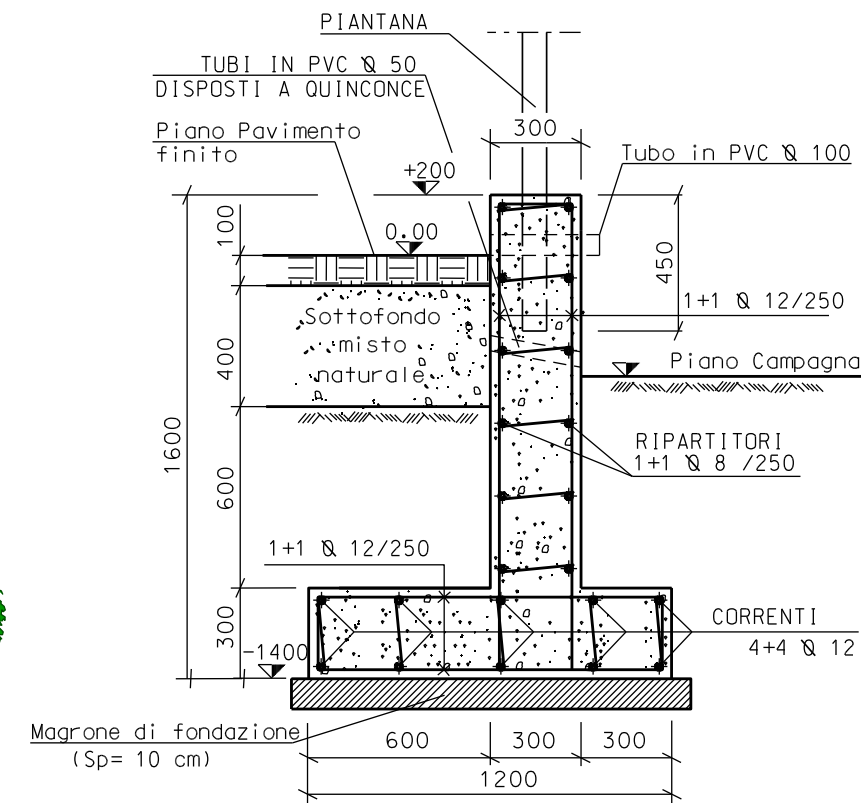

SEZIONE A-A

