



Il presente disegno e' di proprieta' aziendale - La Societa' tutelera' i propri diritti a termine di legge.

|                          |              |
|--------------------------|--------------|
| DOCUMENTI DI RIFERIMENTO | N            |
| PLANIMETRIA GENERALE     | PG-CIV-B-840 |
|                          |              |

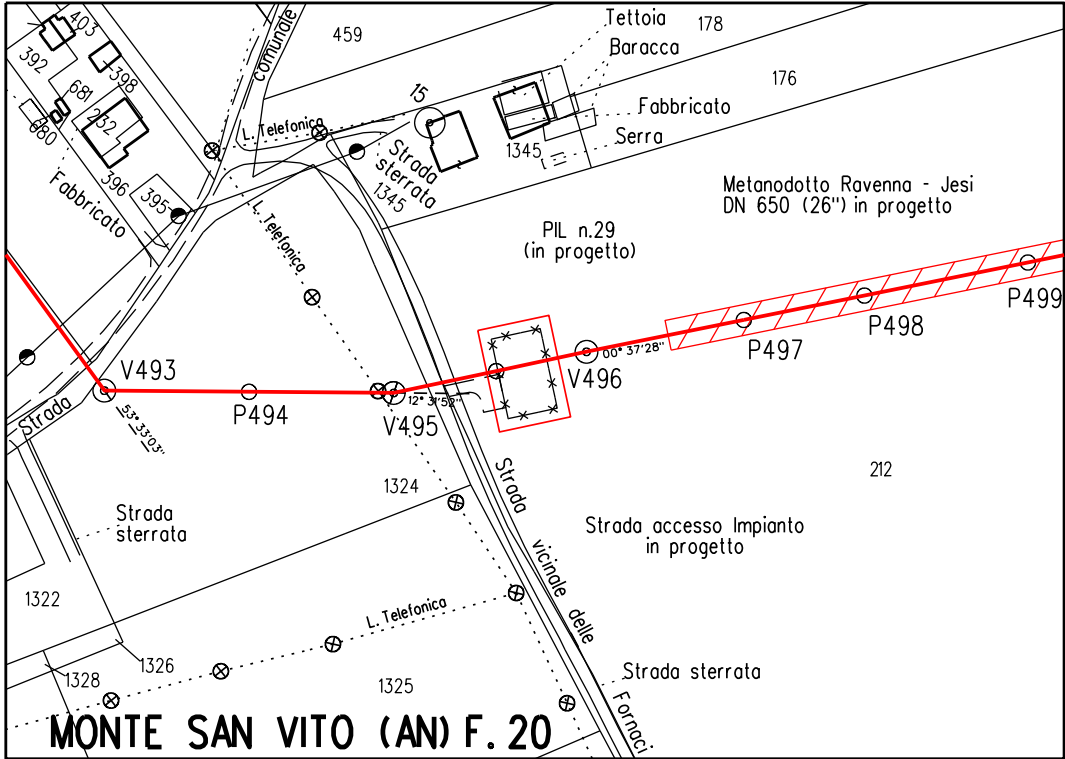

STRALCIO PLANIMETRICO Scala 1:2.000  
COMUNE DI MONTE SAN VITO (AN) F.20

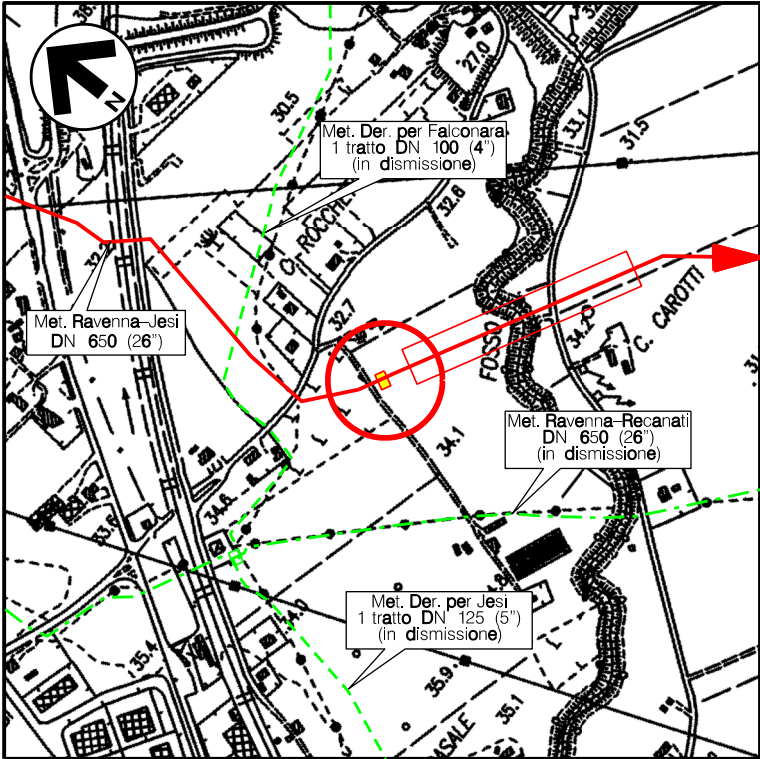

COROGRAFIA Scala 1:10.000  
CTR F.292040



|   |           |                                                                                       |   |                           |            |                             |                      |
|---|-----------|---------------------------------------------------------------------------------------|---|---------------------------|------------|-----------------------------|----------------------|
|   |           |                                                                                       |   |                           |            |                             |                      |
| 0   | NOV. 2020 | EMISSIONE                                                                             |   | A.GIANGOLINI              | M.AGOSTINI | V.FORLIVESI<br>G.GIOVANNINI |                      |
| REV.   | DATA      | DESCRIZIONE                                                                           |   | ELABORATO                 | VERIFICATO | APPROVATO<br>AUTORIZZATO    |                      |
| PROPRIETARIO   |           |  | PROGETTISTA<br> <b>TechnipFMC</b><br>Rif.TPIDL: 081400C-108-DW-3259-04<br><b>TECHNIP ITALY DIREZIONE LAVORI S.p.A.</b> | Dis. <b>DIS-VEG-D-813</b> |            |                             |                      |
|   |           |                                                                                       |   | Fg. <b>1</b> di <b>3</b>  |            |                             |                      |
| <b>RIFACIMENTO METANODOTTO RAVENNA - CHIETI<br/>TRATTO RAVENNA - JESI DN 650 (26"), DP 75 bar<br/>8° TRONCO: Senigallia - Jesi</b> |           |                                                                                       |   | Comm. NR/17350/R-L01      |            |                             |                      |
|   |           |                                                                                       |   | INDICE                    | 0          |                             |                      |
| <b>PIL n.29 MONTE S.VITO Loc. C. ROCCHETTI<br/>MASCHERAMENTO IMPIANTI</b>                                                          |           |                                                                                       |   | Scala ---                 |            |                             |                      |
|   |           |                                                                                       |   | Sostituisce il .....      |            |                             | Sostituito dal ..... |

RIFACIMENTO METANODOTTO RAVENNA - CHIETI, TRATTO RAVENNA - JESI  
8° TRONCO - DN 650 (26"), DP 75 bar

PIL n.29 MONTE S.VITO Loc. C. ROCCHETTI  
-PLANIMETRIA-


|              |             |           |                     |               |                               |
|--------------|-------------|-----------|---------------------|---------------|-------------------------------|
| 0            | NOV. 2020   | EMISSIONE | A. GIANGOLINI       | M. AGOSTINI   | V. FORLIVESI<br>G. GIOVANNINI |
| INDICE       | DATA        | REVISIONI | ELABORATO           | VERIFICATO    | APPROVATO                     |
| PROPRIETARIO | PROGETTISTA |           | DIS. N.             | DIS-VEG-D-813 |                               |
|              |             |           | Comm.NR/17350/R-L01 |               |                               |

Foglio  
2  
di 3  
Scala  
1:200

Note :

- 1) L'impianto deve essere realizzato su un piano orizzontale.
- 2) Le quote saranno verificate in campo in funzione delle quote di copertura delle tubazioni esistenti.
- 3) L'appaltatore dovrà definire l'esatta elevazione in funzione delle dimensioni d'ingombro della valvola.
- 4) Tutte le dimensioni vanno verificate sul posto dopo il montaggio dei supporti e prima della prefabbricazione.

|      |          |
|------|----------|
| DN 1 | 650(26") |
| DN 2 | 200( 8") |
| DN 3 | 100(4")  |
| H1   | -2800    |
| H2   | -3130    |
| H3   | -2470    |
| H4   | -2910    |
| H5   | +1000    |
| Z    | 3900     |

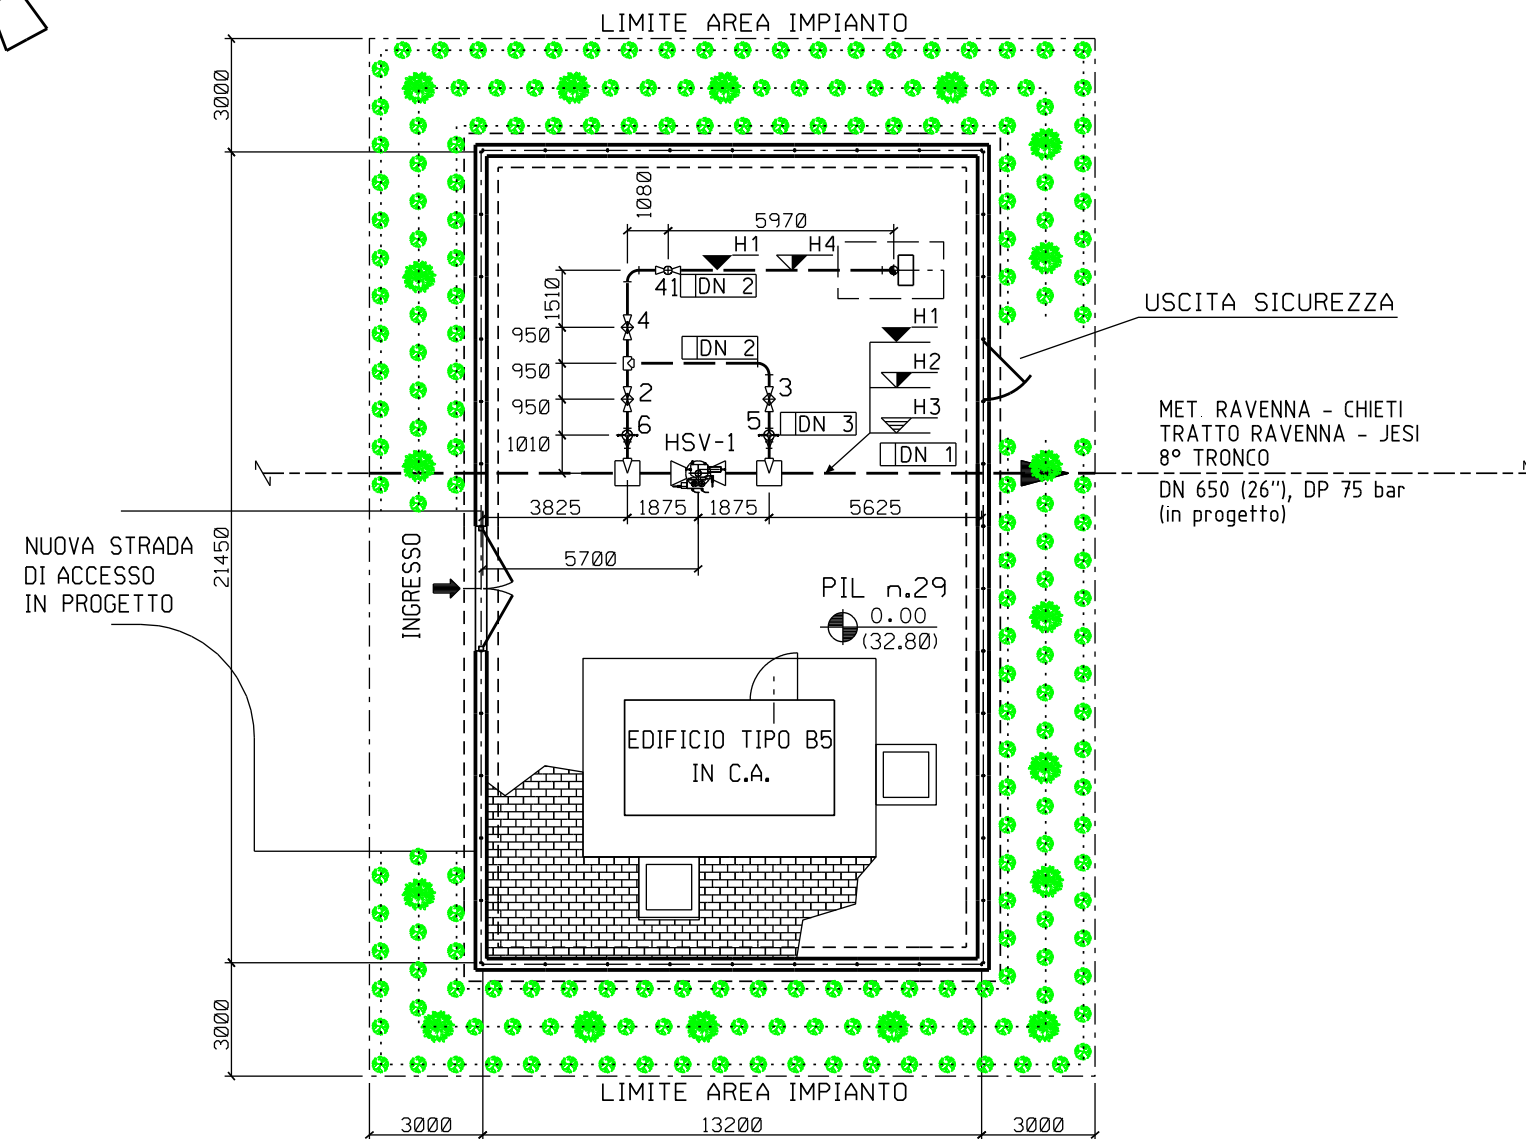

LEGENDA

- ☒ tubazione
- ☒ Fondo tubazione
- ☒ Copertura tubazione
- ☒ Elevazione generica
- ☒ Fondo valvola
- ☒ Quota asse valvola
- ☒ Valvola telecomandata
- ☒ Valvola motorizzata
- ☒ Valvola a rubinetto maschio
- ☒ Valvola a sfera a passaggio pieno
- ☒ Valvola a sfera a passaggio ridotto
- ☒ Valvola a spillo

- LINEA DI IMPIANTO ALBERI
- LINEA DI IMPIANTO ARBUSTI


IMPIANTO ALBERI/ARBUSTI H. 1.20-1.50m

| SPECIE ARBOREE:   | %   | N. | SPECIE ARBUSTIVE:  | %   | N.  |
|-------------------|-----|----|--------------------|-----|-----|
| Populus alba      | 25  | 5  | Cornus sanguinea   | 25  | 49  |
| Quercus pubescens | 25  | 5  | Euonymus europaeus | 25  | 49  |
| Acer campestre    | 25  | 4  | Crataegus monogyna | 25  | 49  |
| Ulmus minor       | 25  | 4  | Ligustrum vulgare  | 25  | 48  |
| TOTALE:           | 100 | 18 | TOTALE:            | 100 | 195 |

SESTO DI IMPIANTO:

- Siepe arborea - arbustiva a 3 file:
- distanza arbusti tra le file 1,00m;
- distanza arbusti sulla fila 1,00m;
- distanza degli alberi variabile, in media un albero ogni 5,0m, disposti sulla fila centrale
- variazione della distanza compreso in un range di circa  $\pm 2,0$  -  $\pm 3,0$  m.

La distribuzione delle specie deve avvenire in modo casuale sulle file e rispettare le percentuali indicate, evitando eccessivi aggruppamenti monospecifici

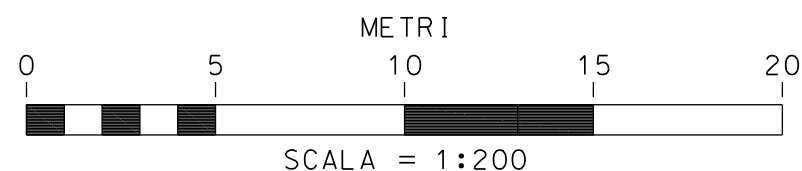


RIFACIMENTO METANODOTTO RAVENNA - CHIETI, TRATTO RAVENNA - JESI  
8° TRONCO - DN 650 (26"), DP 75 bar


PIL n.29 MONTE S.VITO Loc. C. ROCCHETTI  
-PROSPETTI-

|              |                                                                                            |           |                     |             |                               |
|--------------|--------------------------------------------------------------------------------------------|-----------|---------------------|-------------|-------------------------------|
| 0            | NOV. 2020                                                                                  | EMISSIONE | A. GIANGOLINI       | M. AGOSTINI | V. FORLIVESI<br>G. GIOVANNINI |
| INDICE       | DATA                                                                                       | REVISIONI | ELABORATO           | VERIFICATO  | APPROVATO                     |
| PROPRIETARIO | PROGETTISTA                                                                                |           | DIS. N.             |             |                               |
| snam         | TechnipFMC<br>Rif. TPIDL: 0814.00C-108-DW-3259-04<br>TECHNIP ITALY DIREZIONE LAVORI S.p.A. |           | DIS-VEG-D-813       |             |                               |
|              |                                                                                            |           | Comm.NR/17350/R-L01 |             |                               |


Foglio  
3  
di 3  
Scala  
1:100

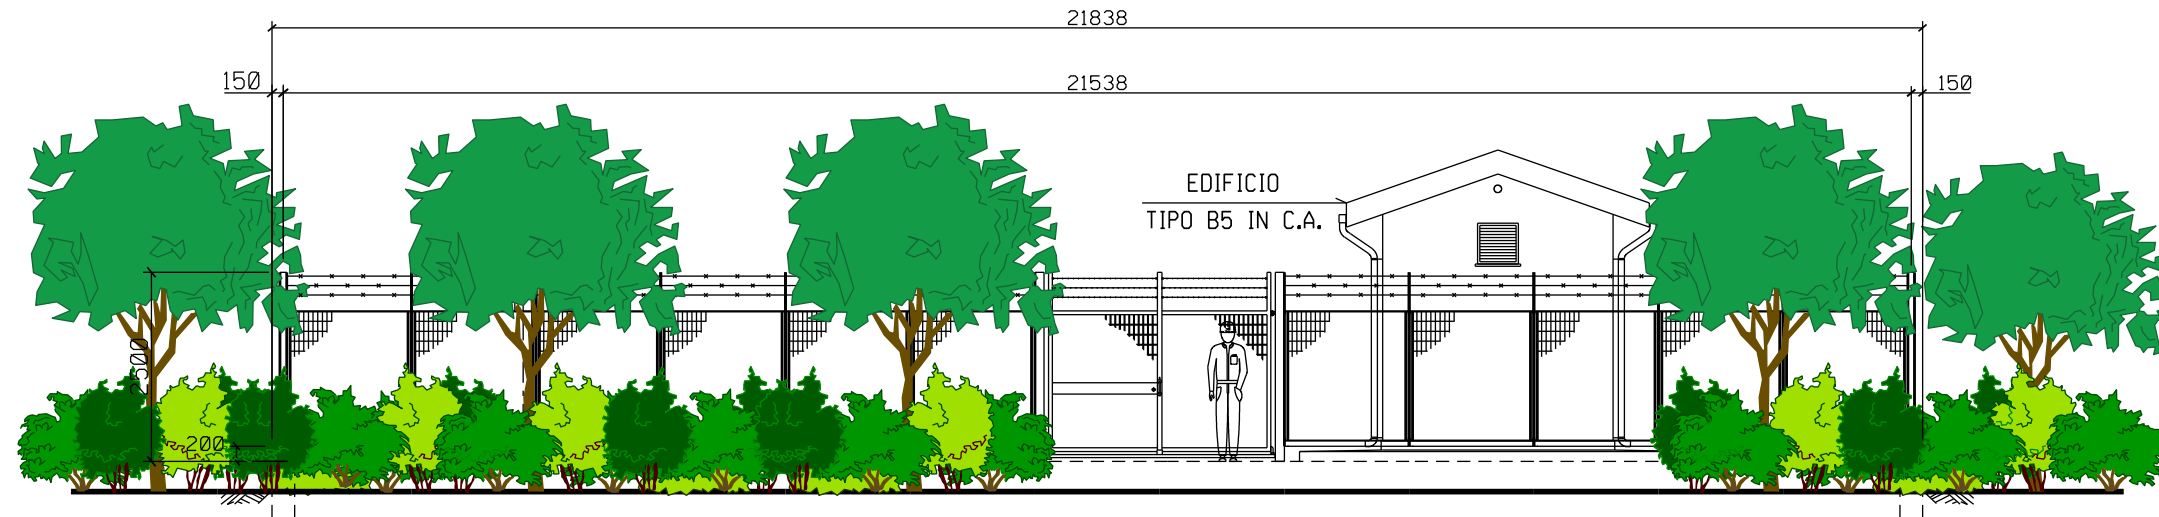


PROSPETTO A

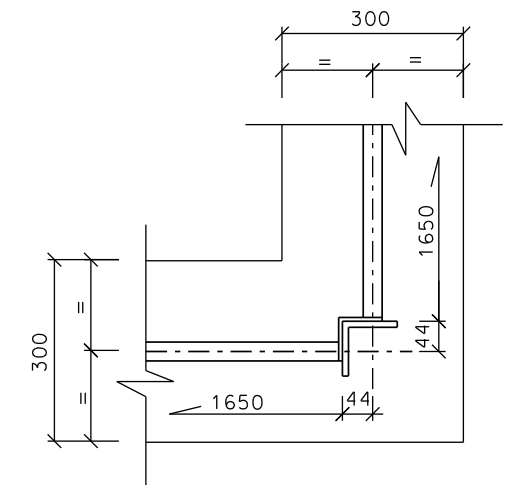

PARTICOLARE "1"

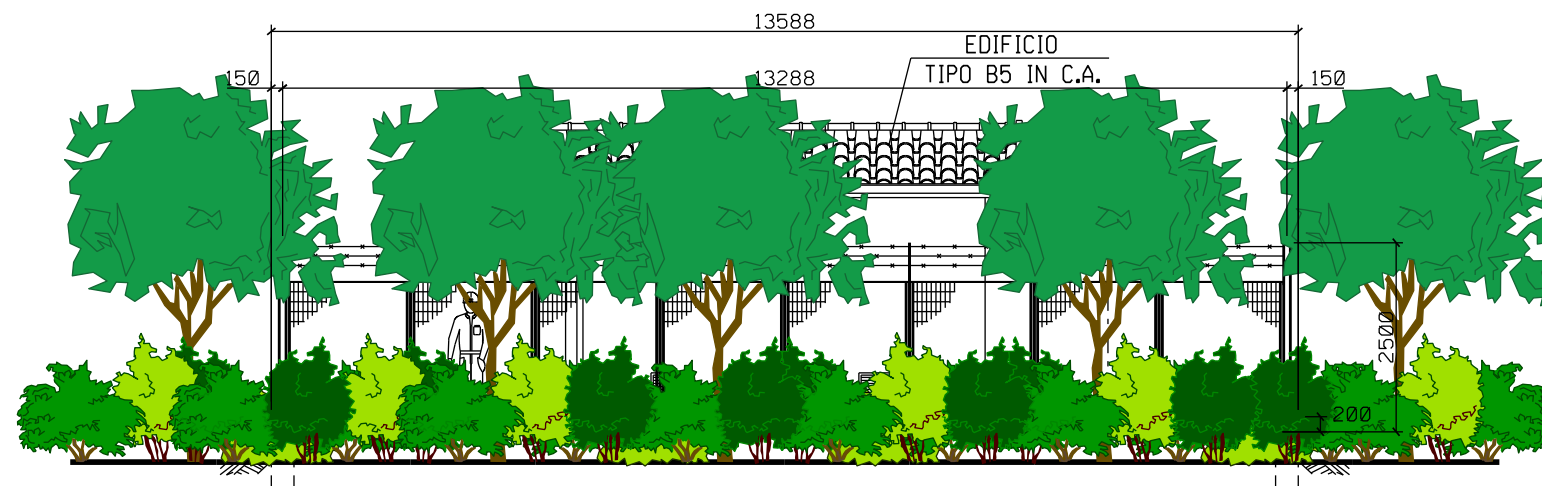

PROSPETTO B

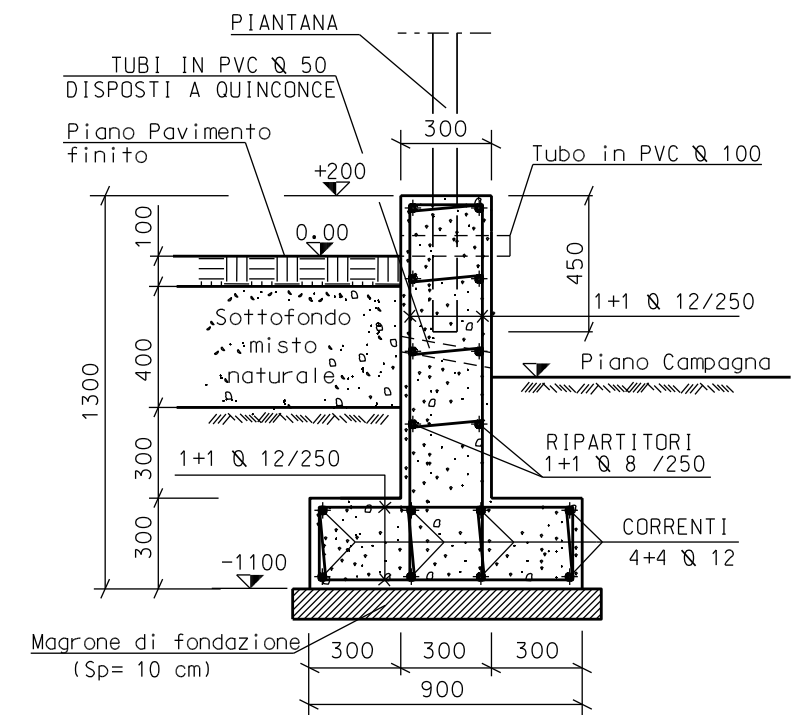

SEZIONE A-A

