



[illegible]


## LEGENDA

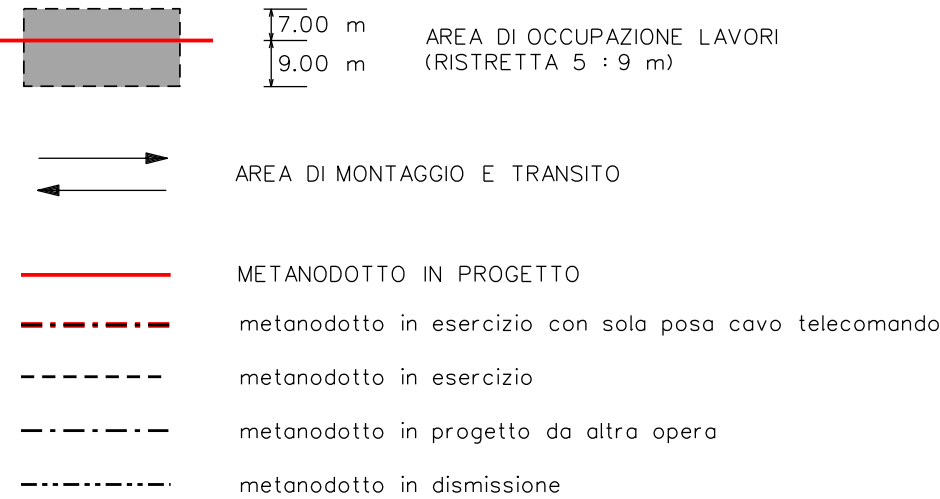


## SIMBOLI

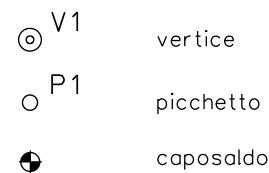

## LEGENDA DEI RIPRISTINI VEGETAZIONALI

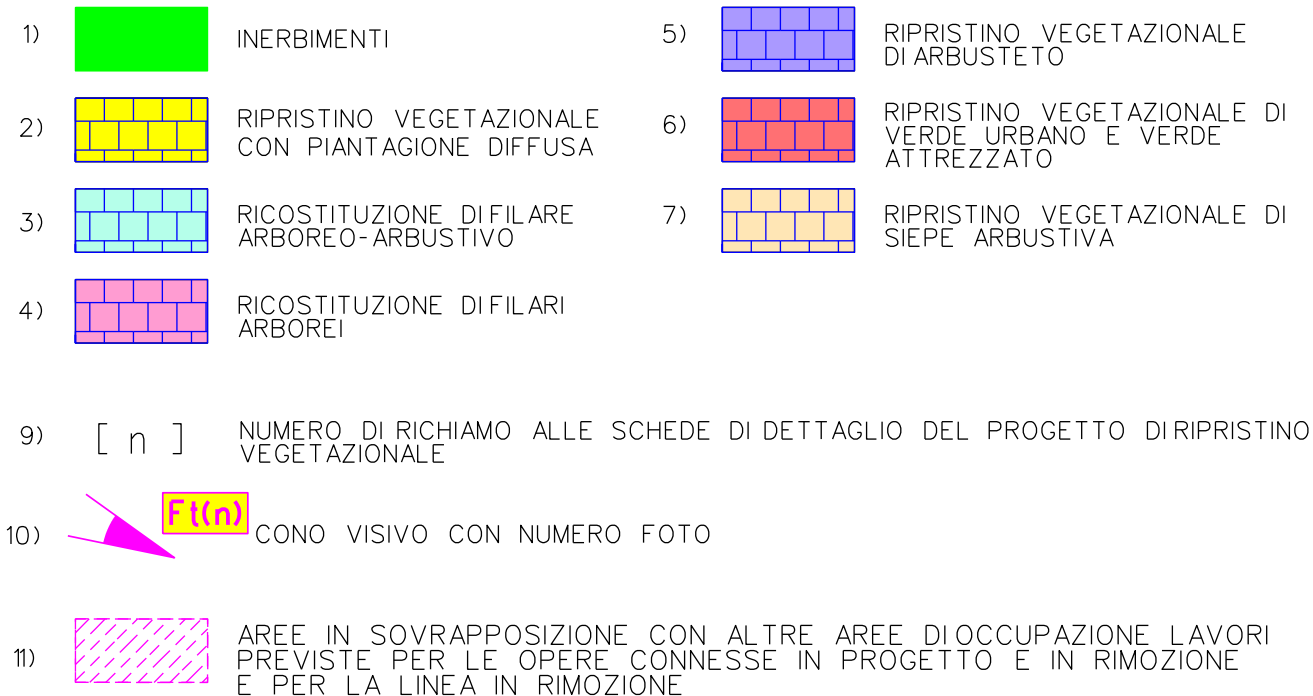

NOTA: Planimetria catastale aggiornata a Ottobre 2019

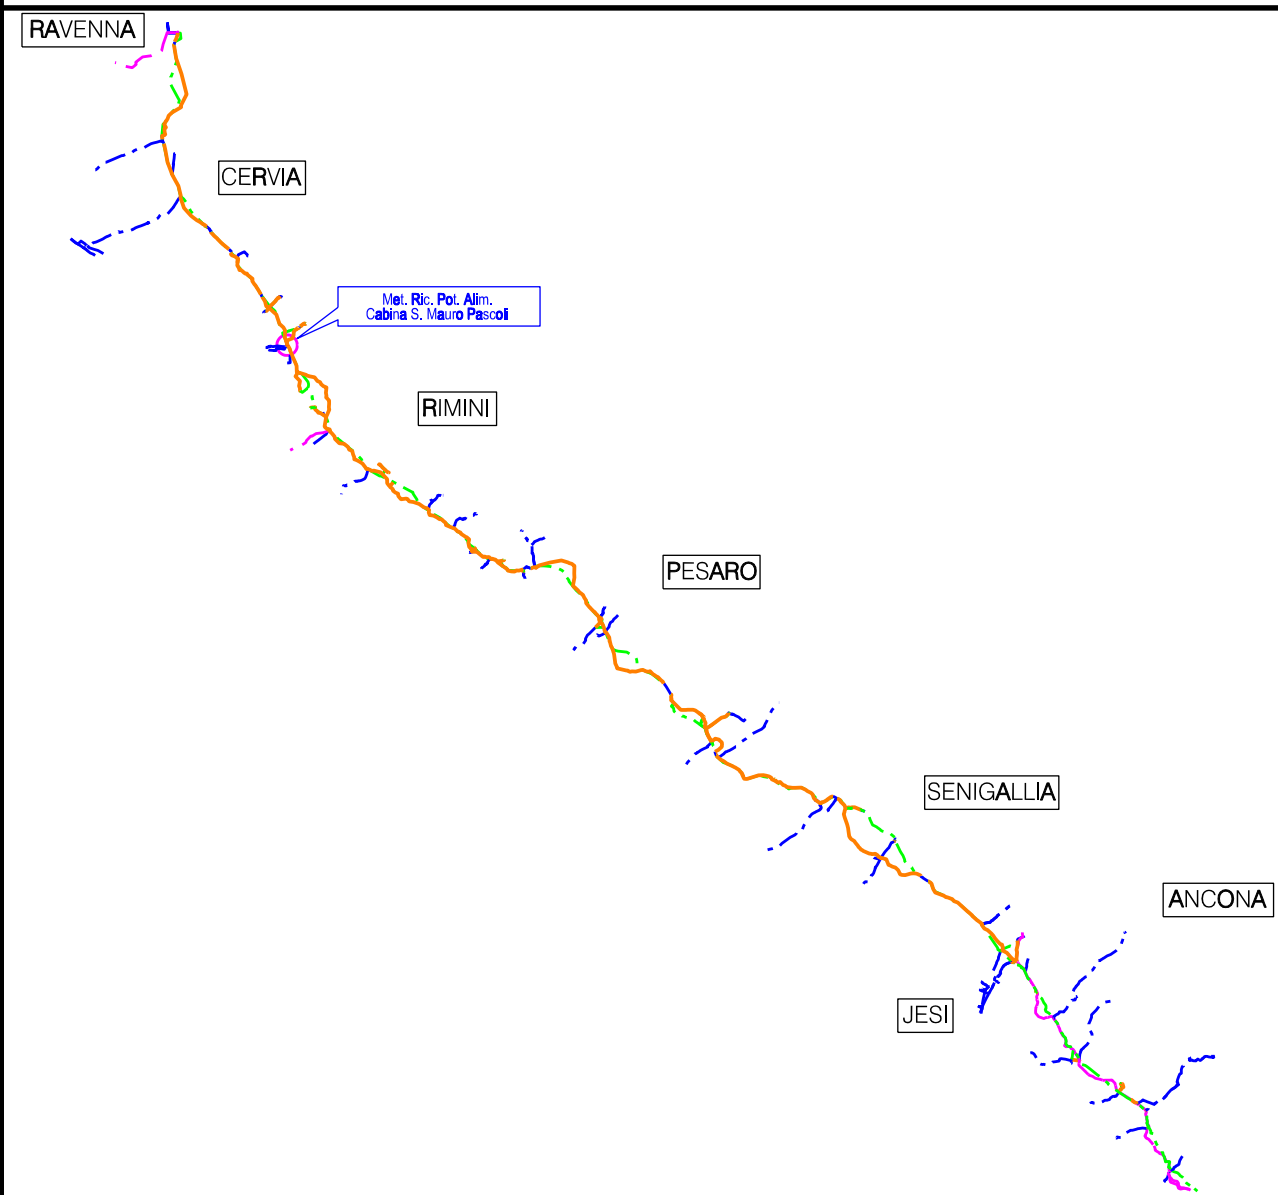

COROGRAFIA Scala 1:500.000



**Nel Comune di:**  
**SAN MAURO PASCOLI**

| <b>0</b>   | NOV. 2020 | EMISSIONE   |   |  |  |                                   | A. GIANGOLINI | M. AGOSTINI                        | V. FORLIVESI<br>G. GIOVANNINI |
|---|-----------|-------------|---|--|--|-----------------------------------|---------------|------------------------------------|-------------------------------|
| Rev.   | DATA      | DESCRIZIONE |   |  |  | ELABORATO                         | VERIFICATO    | APPROVATO<br>AUTORIZZATO           |                               |
| PROPRIETARIO<br>                                   |           |             | PROGETTISTA<br> <b>TechnipFMC</b><br>Rif. TPIDL: 081400C-212-DW-3252-06<br><b>TECHNIP ITALY DIREZIONE LAVORI S.p.A.</b> |  |  | COMMESSA<br><b>NR/17350/R-L16</b> |               | CODICE TEC.<br><b>C.T. 9112422</b> |                               |
| <b>RICOLLEGAMENTO POTENZIAMENTO<br/>ALIMENTAZIONE CABINA SAN MAURO PASCOLI<br/>DN 200 (8"), DP 75 bar</b>                               |           |             |   |  |  | DIS. N.<br><b>PG-PL-10E-1561</b>  |               |                                    |                               |
|   |           |             |   |  |  | REVISIONE <b>0</b>                |               |                                    |                               |
| <b>Progetto di Ripristino Vegetazionale con Ubicazione dei Punti<br/>di Ripresa Fotografica, degli Inerbimenti e dei Rimboschimenti</b> |           |             |   |  |  | FG. <b>1</b> DI <b>1</b>          |               |                                    |                               |
|   |           |             |   |  |  | SCALA <b>1:2000</b>               |               |                                    |                               |