DATA	REVISIONE	CONTROLLATO

INTERVENTI (numero scheda di dettaglio)
Aree in Sovrapposizione con altre Aree di Occupazione Lavori
RIMBOSCHIMENTO (numero scheda di dettaglio3)

CONFIN AMMINISTRATIVI

DATI CARATTERISTICI

DATI DI COSTRUZIONE
1° PRESSIONE DI PROGETTO : 75,0 bar
PRESSIONE MASSIMA DI ESERCIZIO (MOP) : 70,0 bar
GRADO DI UTILIZZAZIONE DI SOMMA(f) : f = 0,57
DIAMETRO PREVALENTE : 100,0 (DN)

REALIZZATO IN CONFORMITA' AL D.M.17/04/2008
CONFORMITA' AL D.M. NUMERO : D.M.17/04/2008
PER MODIFICHE REALIZZATE SUCCESSIVAMENTE

RIVESTIMENTO GIUNTI DI SALDATURA
FASCE TERMORESTRINGENTI

DATI GENERALI
1° TRATTO
DN 150 SP 7,1 (UNI-EN) 25,49 m
2° TRATTO
DN 100 SP 5,2 (UNI-EN) 63,44 m
DN 150 SP 7,1 (UNI-EN) 2,07 m
LUNGHEZZA TOTALE IMPIANTO 91,00 m
FASE EMISSIONE Appalto

CONFIN AMMINISTRATIVI

PLANIMETRIA 1:2000

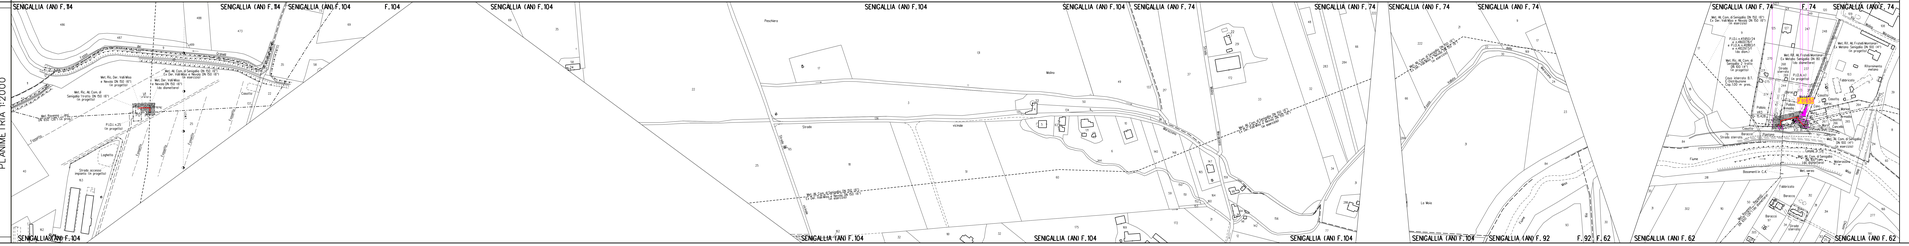
SENIGALLIA (AN) F. 94
SENIGALLIA (AN) F. 104
SENIGALLIA (AN) F. 74
SENIGALLIA (AN) F. 92
SENIGALLIA (AN) F. 62
Fischerà
Molino
Strada
Fiume
Cimitero
Stazione
Stazione di S.M.
La Mola
Bivio
Bivio Ca' Gallo
Bivio Ca' Gallo
Bivio Ca' Gallo