


DATI FUNZIONALI	
DATI TECNICI	INERBIMENTI [numero scheda di dettaglio]
	Aree in Sovrapposizione con altre Aree di Occupazione Lavori
	RIMBOSCHIMENTO [numero scheda di dettaglio]

CONFINI AMMINISTRATIVI	
DATI CARATTERISTICI	
DATI DI COSTRUZIONE	
PRESSIONE DI PROGETTO 75.0 bar	
PRESSIONE MASSIMA DI ESERCIZIO (MOP) 70.0 bar	
GRADO DI UTILIZZAZIONE DICHIARATO f - 0.57	
DIAMETRO PREVALENTE = 100.0 (DN)	
REALIZZATO IN CONFORMITA' AL D.M.17/04/2008	
CONFORMITA' AL D.M. NUMERO D.M.17/04/2008	
PER MODIFICHE REALIZZATE SUCCESSIVAMENTE	
RIVESTIMENTO GIUNTI DI SALDATURA	
FASCE TERMORESTRINGENTI	
DATI GENERALI	
DN 100 (4")	SP 5.2 [UNI-EN] 26.57 m
DN 200 (4")	SP 7.0 [UNI-EN] 5.73 m
LUNGHEZZA TOTALE IMPIANTO 32.30 m	
FASE EMISSIONE Appalto	
CONFINI AMMINISTRATIVI	

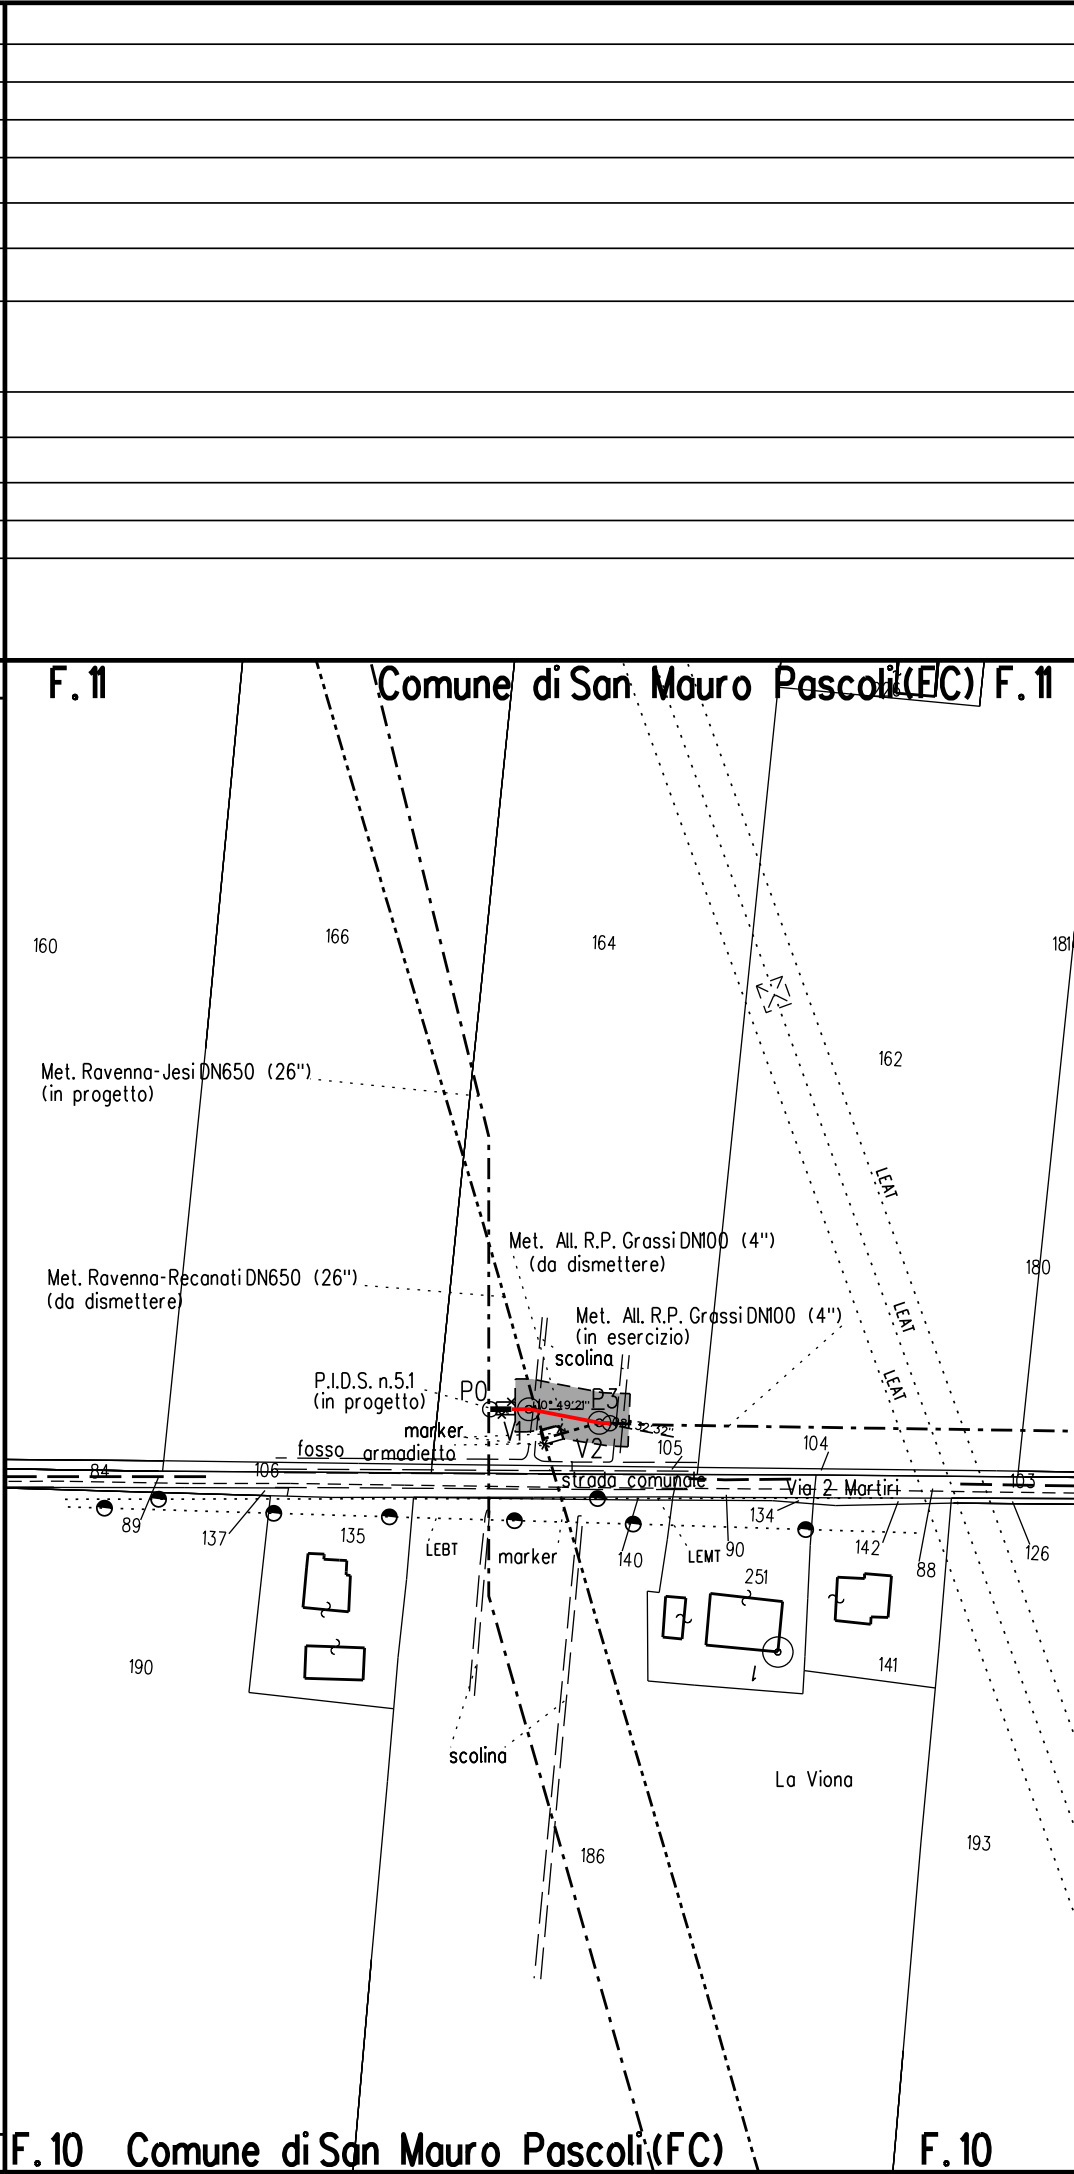

LEGENDA

- 6.00 m 8.00 m AREA DI OCCUPAZIONE LAVORI (RISTRETTA 4 : 8 m)
- AREA DI MONTAGGIO E TRANSITO
- METANODOTTO IN PROGETTO
- metanodotto in esercizio con sola posa cavo telecomando
- metanodotto in esercizio
- metanodotto in progetto da altra opera
- metanodotto in dismissione

SIMBOLI

- V1 vertice
- P1 picchetto
- caposaldo

LEGENDA DEI RIPRISTINI VEGETAZIONALI

- 1) INERBIMENTI
- 2) RIPRISTINO VEGETAZIONALE CON PIANTAGIONE DIFFUSA
- 3) RICOSTITUZIONE DI FILARE ARBOREO-ARBUSTIVO
- 4) RICOSTITUZIONE DI FILARI ARBOREI
- 5) RIPRISTINO VEGETAZIONALE DI ARBUSTETO
- 6) RIPRISTINO VEGETAZIONALE DI VERDE URBANO E VERDE ATTREZZATO
- 7) RIPRISTINO VEGETAZIONALE DI SIEPE ARBUSTIVA
- 9) NUMERO DI RICHIAMO ALLE SCHEDE DI DETTAGLIO DEL PROGETTO DI RIPRISTINO VEGETAZIONALE
- 10) CONO VISIVO CON NUMERO FOTO
- 11) AREE IN SOVRAPPOSIZIONE CON ALTRE AREE DI OCCUPAZIONE LAVORI PREVISTE PER LE OPERE CONNESSE IN PROGETTO E IN RIMOZIONE E PER LA LINEA IN RIMOZIONE

NOTA: Planimetria catastale aggiornata a Ottobre 2019

