DATI TECNICI FUNZIONALI

INERBIMENTI [numero scheda di dettaglio]

Aree in Sovrapposizione con altre Aree di Occupazione Lavori

RIMBOSCHIMENTO [numero scheda di dettaglio]

CONFINI AMMINISTRATIVI

DATI CARATTERISTICI

DATI DI COSTRUZIONE

PRESSIONE DI PROGETTO 75.0 bar
PRESSIONE MASSIMA DI ESERCIZIO (MOP) 70.0 bar
GRADO DI UTILIZZAZIONE DICHIARATO f - 0.57
DIAMETRO PREVALENTE = 100.0 (DN)

REALIZZATO IN CONFORMITA' AL D.M. 17/04/2008
CONFORMITA' AL D.M NUMERO D.M. 17/04/2008
PER MODIFICHE REALIZZATE SUCCESSIVAMENTE

RIVESTIMENTO GIUNTI DI SALDATURA

FASCE TERMORESTRINGENTI

DATI GENERALI

DN 100 (4") SP 5.2 [UNI-EN] 13.66 m

LUNGHEZZA TOTALE IMPIANTO 13.66 m

FASE EMISSIONE Appalto

PLANIMETRIA 1:2000

CONFINI AMMINISTRATIVI

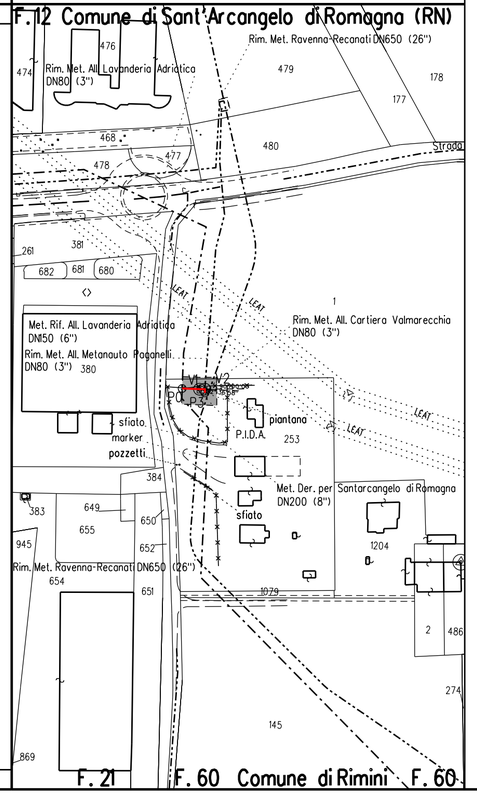

LEGENDA

6.00 m / 8.00 m — AREA DI OCCUPAZIONE LAVORI (RISTRETTA 4 : 8 m)

AREA DI MONTAGGIO E TRANSITO

METANODOTTO IN PROGETTO

metanodotto in esercizio con sola posa cavo telecomando

metanodotto in esercizio

metanodotto in progetto da altra opera

metanodotto in dismissione

SIMBOLI

V1 — vertice

P1 — picchetto

caposaldo

LEGENDA DEI RIPRISTINI VEGETAZIONALI

1) INERBIMENTI

2) RIPRISTINO VEGETAZIONALE CON PIANTAGIONE DIFFUSA

3) RICOSTITUZIONE DI FILARE ARBOREO-ARBUSTIVO

4) RICOSTITUZIONE DI FILARI ARBOREI

5) RIPRISTINO VEGETAZIONALE DI ARBUSTETO

6) RIPRISTINO VEGETAZIONALE DI VERDE URBANO E VERDE ATTREZZATO

7) RIPRISTINO VEGETAZIONALE DI SIEPE ARBUSTIVA

9) [n] NUMERO DI RICHIAMO ALLE SCHEDE DI DETTAGLIO DEL PROGETTO DI RIPRISTINO VEGETAZIONALE

10) F1(n) CONO VISIVO CON NUMERO FOTO

11) AREE IN SOVRAPPOSIZIONE CON ALTRE AREE DI OCCUPAZIONE LAVORI PREVISTE PER LE OPERE CONNESSE IN PROGETTO E IN RIMOZIONE E PER LA LINEA IN RIMOZIONE

NOTA: Planimetria catastale aggiornata a Ottobre 2019

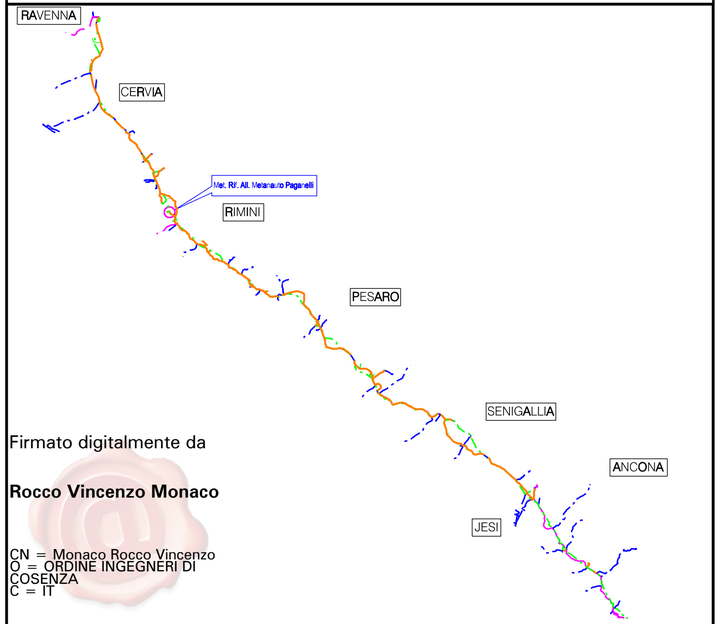

Firmato digitalmente da

Rocco Vincenzo Monaco

CN = Monaco Rocco Vincenzo
O = ORDINE INGEGNERI DI COSENZA
C = IT

COROGRAFIA Scala 1:500.000

Nel Comune di:
RIMINI

ORDINE DOTTORI AGRONOMI DOTTORI FORESTALI - MARCHE - Dott. GIANGOLINI ALBERTO n. 108 ALBO

Rev	DATA	DESCRIZIONE	ELABORATO	VERIFICATO	APPROVATO AUTORIZZATO
0	NOV. 2020	EMISSIONE	A. GIANGOLINI	M. AGOSTINI	V. FORLIVESI G. GIOVANNINI

PROPRIETARIO: snam

PROGETTISTA: TechnipFMC — Rif. TPIDL 081400C-217-DW-3252-06 — TECHNIP ITALY DIREZIONE LAVORI S.p.A.

COMMESSA: NR/17350/R-L20 — CODICE TEC.: C.T. 20474

RIFACIMENTO ALLACCIAMENTO METANAUTO PAGANELLI DN 100 (4"), DP 75 bar

Progetto di Ripristino Vegetazionale con Ubicazione dei Punti di Ripresa Fotografica, degli Inerbimenti e dei Rimboschimenti

DIS. N. PG-PL-4E-1811

REVISIONE 0

FG 1 DI 1

SCALA 1:2000

Il presente disegno e' di proprieta' aziendale - La Societa' tutelera' i propri diritti a termine di legge.