

Il presente disegno e' di proprieta' aziendale - La Societa' tutelera' i propri diritti a termine di legge.

|                         |  |
|-------------------------|--|
| DATI TECNICI FUNZIONALI |  |
|                         |  |
|                         |  |
INERBIMENTI [numero scheda di dettaglio]  
Aree in Sovrapposizione con altre Aree di Occupazione Lavori

RIMBOSCHIMENTO [numero scheda di dettaglio]

CONFINI AMMINISTRATIVI

## DATI CARATTERISTICI

### DATI DI COSTRUZIONE

PRESSIONE DI PROGETTO 75.0 bar  
PRESSIONE MASSIMA DI ESERCIZIO (MOP) 70.0 bar  
GRADO DI UTILIZZAZIONE DICHIARATO f - 0.57  
DIAMETRO PREVALENTE = 250.0 (DN)

REALIZZATO IN CONFORMITA' AL D.M.17/04/2008  
CONFORMITA' AL D.M. NUMERO D.M.17/04/2008  
PER MODIFICHE REALIZZATE SUCCESSIVAMENTE

RIVESTIMENTO GIUNTI DI SALDATURA  
FASCE TERMORESTRINGENTI

### DATI GENERALI


DN 250(10") SP 7.8 [UNI-EN] 24.94 m

LUNGHEZZA TOTALE IMPIANTO 24.94 m

FASE EMISSIONE Appalto

CONFINI AMMINISTRATIVI

PLANIMETRIA 1:2000

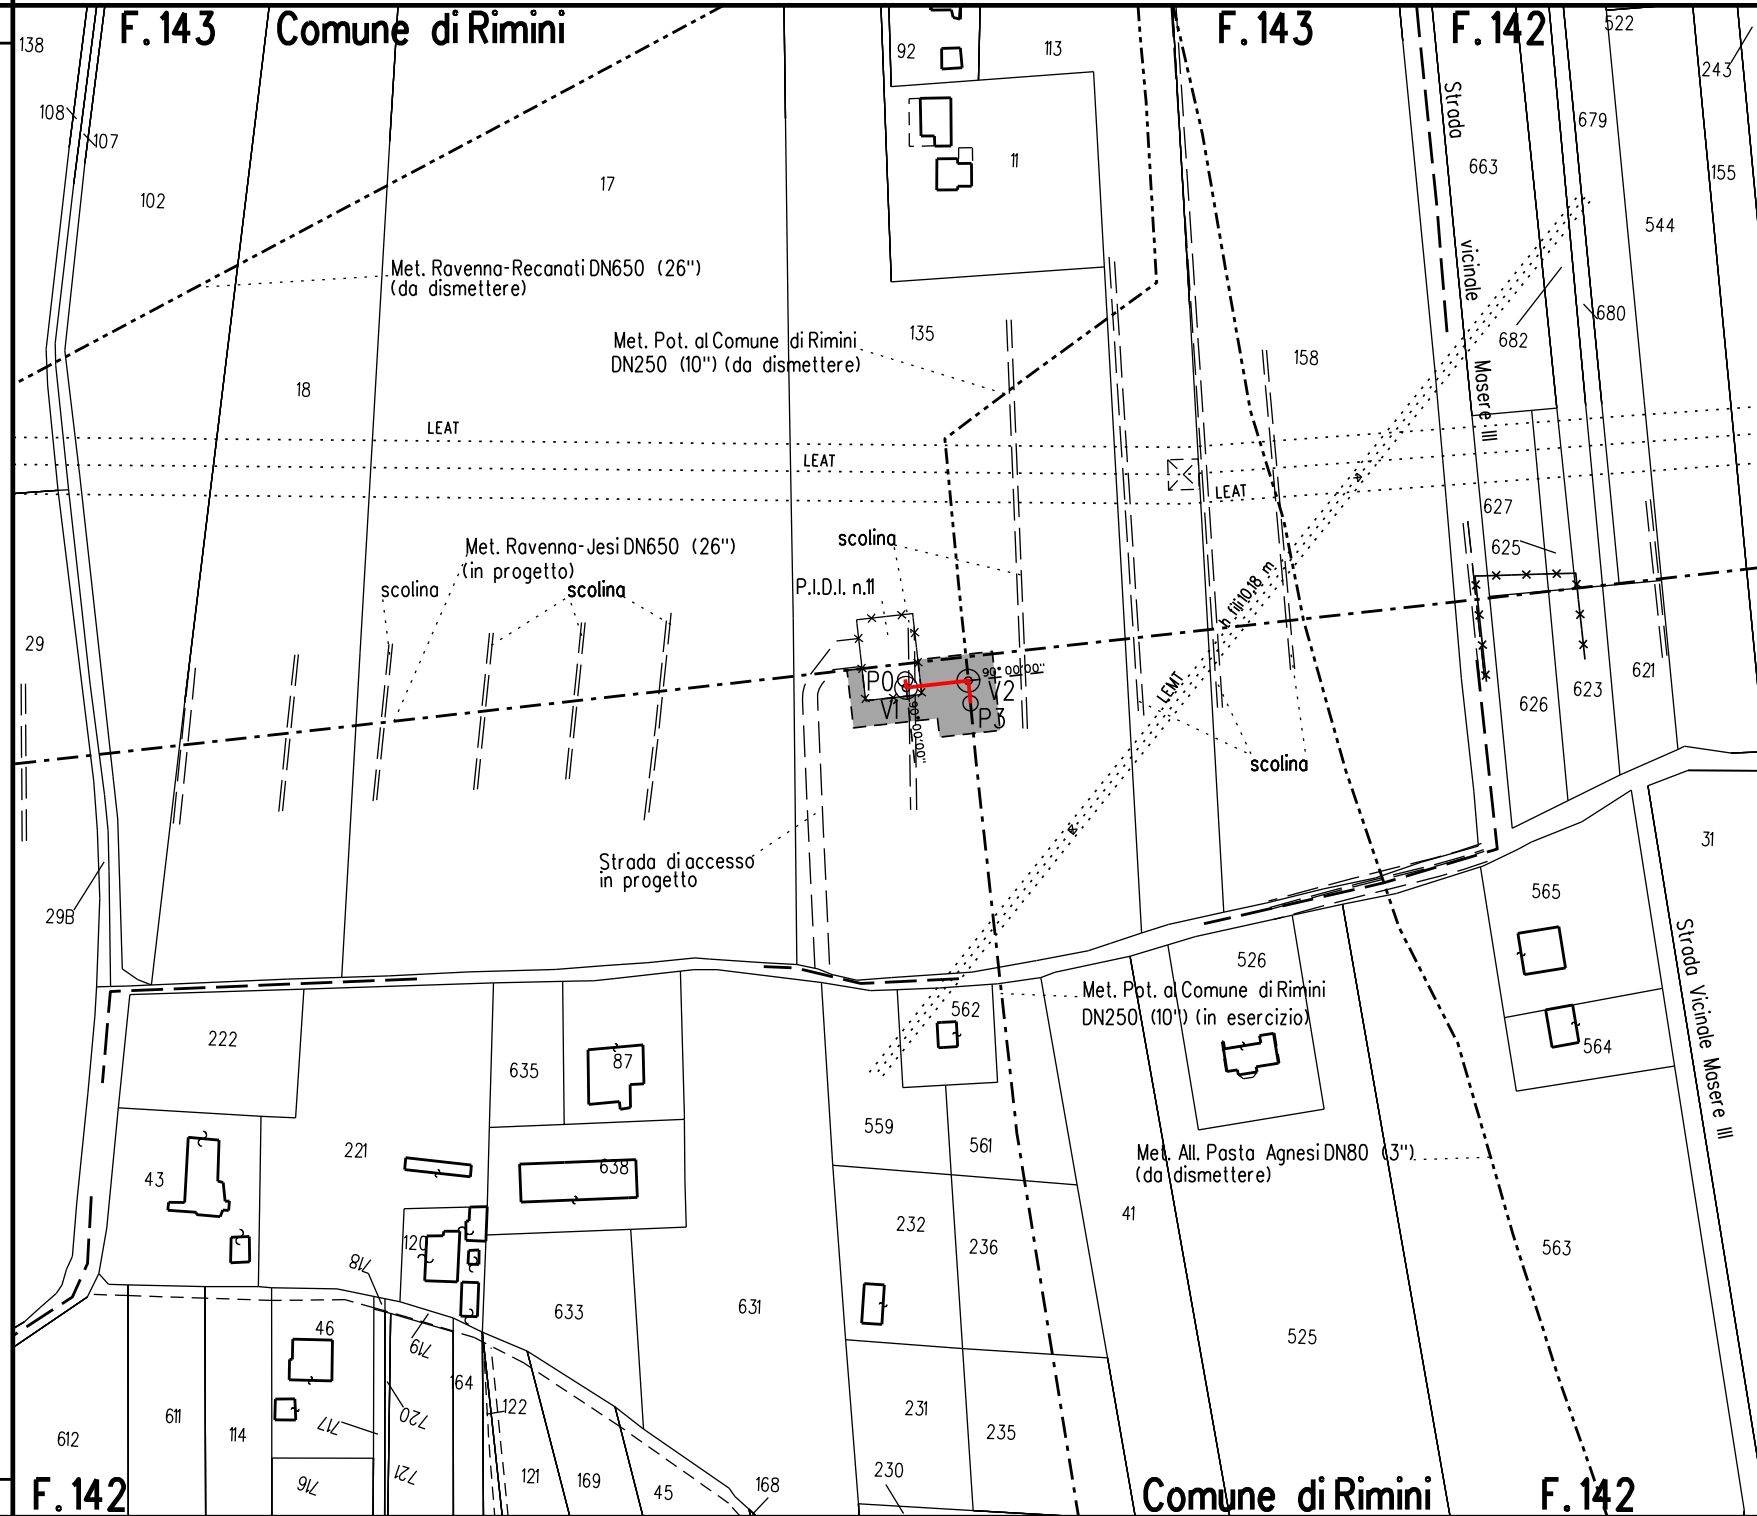

## LEGENDA

- AREA DI OCCUPAZIONE LAVORI (RISTRETTA 5 : 9 m)
- AREA DI MONTAGGIO E TRANSITO
- METANODOTTO IN PROGETTO  
metanodotto in esercizio con sola posa cavo telecomando  
metanodotto in esercizio  
metanodotto in progetto da altra opera  
metanodotto in dismissione

## SIMBOLI

- V1 vertice  
 P1 picchetto  
 caposaldo

## LEGENDA DEI RIPRISTINI VEGETAZIONALI

- 1) INERBIMENTI
- 2) RIPRISTINO VEGETAZIONALE CON PIANTAGIONE DIFFUSA
- 3) RICOSTITUZIONE DI FILARE ARBOREO-ARBUSTIVO
- 4) RICOSTITUZIONE DI FILARI ARBOREI
- 5) RIPRISTINO VEGETAZIONALE DI ARBUSTETO
- 6) RIPRISTINO VEGETAZIONALE DI VERDE URBANO E VERDE ATTREZZATO
- 7) RIPRISTINO VEGETAZIONALE DI SIEPE ARBUSTIVA
- 8) [ n ] NUMERO DI RICHIAMO ALLE SCHEDE DI DETTAGLIO DEL PROGETTO DI RIPRISTINO VEGETAZIONALE
- 9) CONO VISIVO CON NUMERO FOTO
- 10) AREE IN SOVRAPPOSIZIONE CON ALTRE AREE DI OCCUPAZIONE LAVORI PREVISTE PER LE OPERE CONNESSE IN PROGETTO E IN RIMOZIONE E PER LA LINEA IN RIMOZIONE

NOTA: Planimetria catastale aggiornata a Ottobre 2019

DOCUMENTI DI RIFERIMENTO

N.

COROGRAFIA Scala 1:500.000

Nei Comuni di:  
RIMINI

|   |           |                                                                                 |                |              |              |   |
|---|-----------|---------------------------------------------------------------------------------|----------------|--------------|--------------|---|
|   |           |                                                                                 |                |              |              |   |
|   |           |                                                                                 |                |              |              |   |
| 0   | NOV. 2020 | EMISSIONE                                                                       | A. GIANGOLINI  | M. AGOSTINI  | V. FORLIVESI |   |
| Rev.   | DATA      | DESCRIZIONE                                                                     | ELABORATO      | VERIFICATO   | APPROVATO    |   |
| PROPRIETARIO   |           | PROGETTISTA                                                                     | COMMESSA       | CODICE TEC.  |              |   |
|   |           | <br>Rif. TPIDL: 081400C-221-DW-3252-06<br>TECHNIP ITALY DIREZIONE LAVORI S.p.A. | NR/17250/R-L21 | C.T. 9112578 |              |   |
| RICOLL. POTENZIAMENTO ALLACCIAMENTO<br>COMUNE DI RIMINI<br>DN 250 (10"), DP 75 bar                                           |           |                                                                                 | DIS. N.        |              |              |   |
|   |           |                                                                                 | PG-PL-4E-2011  |              |              |   |
|   |           |                                                                                 | REVISIONE 0    |              |              |   |
| Progetto di Ripristino Vegetazionale con Ubicazione dei Punti di Ripresa Fotografica, degli Inerbimenti e dei Rimboschimenti |           |                                                                                 | FG             | 1            | DI           | 1 |
|   |           |                                                                                 | SCALA 1:2000   |              |              |   |

TECHNIP ITALY DIREZIONE LAVORI S.p.A. - 00148 ROMA - Viale Castello della Magliana, 68