DATI TECNICI FUNZIONALI

INERBIMENTI [numero scheda di dettaglio]

Aree in Sovrapposizione con altre Aree di Occupazione Lavori

RIMBOSCHIMENTO [numero scheda di dettaglio]

CONFINI AMMINISTRATIVI

DATI CARATTERISTICI

DATI DI COSTRUZIONE

PRESSIONE DI PROGETTO 75.0 bar

PRESSIONE MASSIMA DI ESERCIZIO (MOP) 70.0 bar

GRADO DI UTILIZZAZIONE DICHIARATO f - 0.57

DIAMETRO PREVALENTE - 100.0 (DN)

REALIZZATO IN CONFORMITA' AL D.M. 17/04/2008

CONFORMITA' AL D.M NUMERO D.M. 17/04/2008

PER MODIFICHE REALIZZATE SUCCESSIVAMENTE

RIVESTIMENTO GIUNTI DI SALDATURA

FASCE TERMORESTRINGENTI

DATI GENERALI

DN 100 (4")	SP	5.2	[UNI-EN]	107.46 m
DN 200 (8")	SP	7.0	[UNI-EN]	14.03 m

LUNGHEZZA TOTALE IMPIANTO 121.49 m

FASE EMISSIONE Appalto

PLANIMETRIA 1:2000

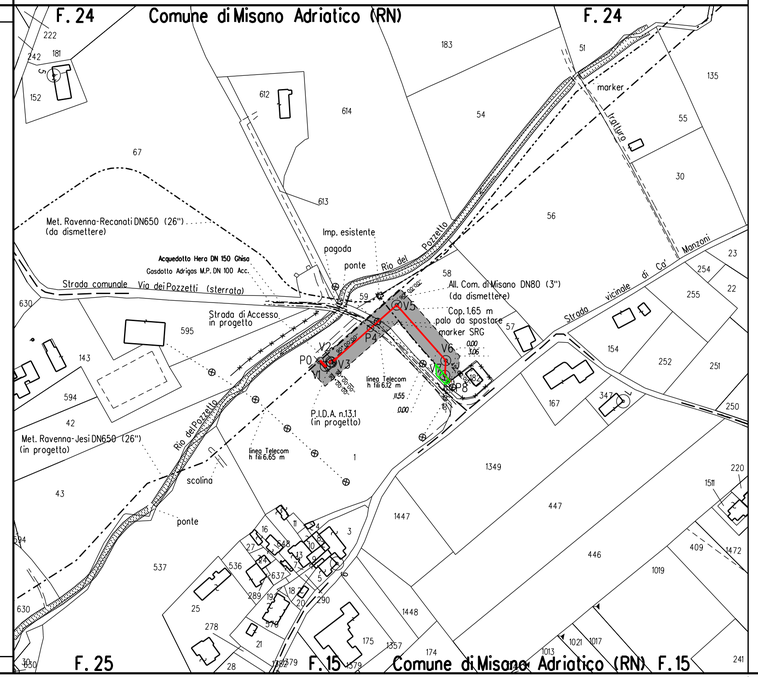

LEGENDA

6.00 m / 8.00 m — AREA DI OCCUPAZIONE LAVORI (RISTRETTA 4 : 8 m)

AREA DI MONTAGGIO E TRANSITO

METANODOTTO IN PROGETTO

metanodotto in esercizio con sola posa cavo telecomando

metanodotto in esercizio

metanodotto in progetto da altra opera

metanodotto in dismissione

SIMBOLI

V1 vertice

P1 picchetto

caposaldo

Firmato digitalmente da

Rocco Vincenzo Monaco

CN = Monaco Rocco Vincenzo
O = ORDINE INGEGNERI DI COSENZA
C = IT

LEGENDA DEI RIPRISTINI VEGETAZIONALI

1) INERBIMENTI

2) RIPRISTINO VEGETAZIONALE CON PIANTAGIONE DIFFUSA

3) RICOSTITUZIONE DI FILARE ARBOREO-ARBUSTIVO

4) RICOSTITUZIONE DI FILARI ARBOREI

5) RIPRISTINO VEGETAZIONALE DI ARBUSTETO

6) RIPRISTINO VEGETAZIONALE DI VERDE URBANO E VERDE ATTREZZATO

7) RIPRISTINO VEGETALE DI SIEPE ARBUSTIVA

8) [n] NUMERO DI RICHIAMO ALLE SCHEDE DI DETTAGLIO DEL PROGETTO DI RIPRISTINO VEGETAZIONALE

9) F1(n) CONO VISIVO CON NUMERO FOTO

10) AREE IN SOVRAPPOSIZIONE CON ALTRE AREE DI OCCUPAZIONE LAVORI PREVISTE PER LE OPERE CONNESSE IN PROGETTO E IN RIMOZIONE E PER LA LINEA IN RIMOZIONE

NOTA: Planimetria catastale aggiornata a Ottobre 2019

COROGRAFIA Scala 1:500.000

Nel Comune di:
MISANO ADRIATICO

ORDINE DOTTORI AGRONOMI DOTTORI FORESTALI — Dott. GIANGOLINI ALBERTO n. 108 ALBO - MARCHE

Rev	DATA	DESCRIZIONE	ELABORATO	VERIFICATO	APPROVATO AUTORIZZATO
0	NOV. 2020	EMISSIONE	A. GIANGOLINI	M. AGOSTINI	V. FORLIVESI S. GIOVANNINI

PROPRIETARIO: snam

PROGETTISTA: TechnipFMC — Rif TPIDL 0814.00C-227-DW-3252-06 — TECHNIP ITALY DIREZIONE LAVORI S.p.A.

COMMESSA: NR/17350/R-L26

CODICE TEC: C.T. 20513

RIFACIMENTO ALLACCIAMENTO COMUNE DI MISANO DN 100 (4"), DP 75 bar

DIS. N. PG-PL-4E-2311

REVISIONE 0

Progetto di Ripristino Vegetazionale con Ubicazione dei Punti di Ripresa Fotografica, degli Inerbimenti e dei Rimboschimenti

FG. 1 DI 1

SCALA 1:2000

Il presente disegno e' di proprieta' aziendale - La Società' tutelera' i propri diritti a termine di legge.