DATI TECNICI FUNZIONALI

INERBIMENTI [numero scheda di dettaglio]

Aree in Sovrapposizione con altre Aree di Occupazione Lavori

RIMBOSCHIMENTO [numero scheda di dettaglio]

CONFINI AMMINISTRATIVI

DATI DI COSTRUZIONE

PRESSIONE DI PROGETTO 75.0 bar
PRESSIONE MASSIMA DI ESERCIZIO (MOP) 70.0 bar
GRADO DI UTILIZZAZIONE DICHIARATO f - 0.57
DIAMETRO PREVALENTE = 100.0 (DN)

REALIZZATO IN CONFORMITA' AL D.M. 17/04/2008
CONFORMITA' AL D.M NUMERO D.M. 17/04/2008
PER MODIFICHE REALIZZATE SUCCESSIVAMENTE

RIVESTIMENTO GIUNTI DI SALDATURA
FASCE TERMORESTRINGENTI

DATI GENERALI

DN 100 SP 5.2 [UNI-EN] 14.31 m

LUNGHEZZA TOTALE IMPIANTO 14.31 m

FASE EMISSIONE Appalto

PLANIMETRIA 1:2000

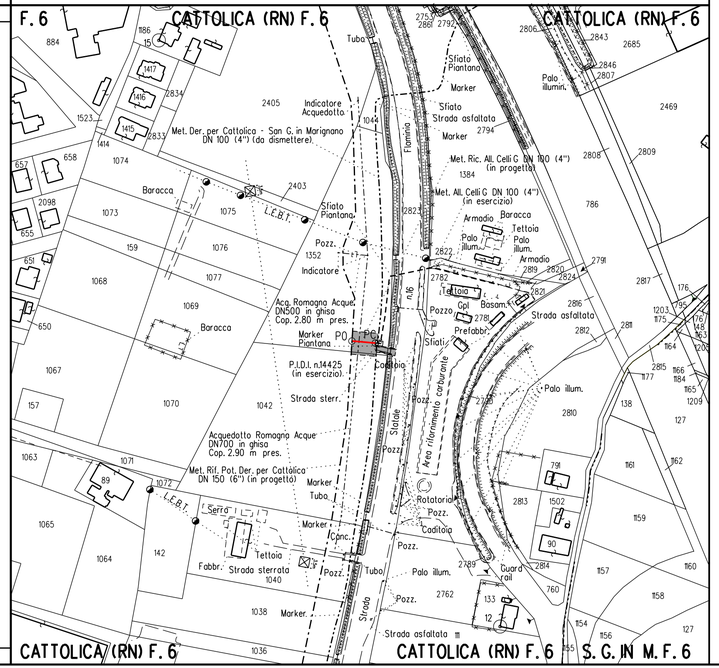

CONFINI AMMINISTRATIVI

LEGENDA

6.00 m / 8.00 m — AREA DI OCCUPAZIONE LAVORI (RISTRETTA 4 : 8 m)

AREA DI MONTAGGIO E TRANSITO

METANODOTTO IN PROGETTO

metanodotto in esercizio con sola posa cavo telecomando

metanodotto in esercizio

metanodotto in progetto da altra opera

metanodotto in dismissione

SIMBOLI

V1 vertice

P1 picchetto

caposaldo

LEGENDA DEI RIPRISTINI VEGETAZIONALI

1) INERBIMENTI

2) RIPRISTINO VEGETAZIONALE CON PIANTAGIONE DIFFUSA

3) RICOSTITUZIONE DI FILARE ARBOREO-ARBUSTIVO

4) RICOSTITUZIONE DI FILARI ARBOREI

5) RIPRISTINO VEGETAZIONALE DI ARBUSTETO

6) RIPRISTINO VEGETAZIONALE DI VERDE URBANO E VERDE ATTREZZATO

7) RIPRISTINO VEGETAZIONALE DI SIEPE ARBUSTIVA

8) [n] NUMERO DI RICHIAMO ALLE SCHEDE DI DETTAGLIO DEL PROGETTO DI RIPRISTINO VEGETAZIONALE

9) F.(n) CONO VISIVO CON NUMERO FOTO

10) AREE IN SOVRAPPOSIZIONE CON ALTRE AREE DI OCCUPAZIONE LAVORI PREVISTE PER LE OPERE CONNESSE IN PROGETTO E IN RIMOZIONE E PER LA LINEA IN RIMOZIONE

NOTA: Planimetria catastale aggiornata a Ottobre 2019

Firmato digitalmente da

Rocco Vincenzo Monaco

CN = Monaco Rocco Vincenzo
O = ORDINE INGEGNERI DI COSENZA
C = IT

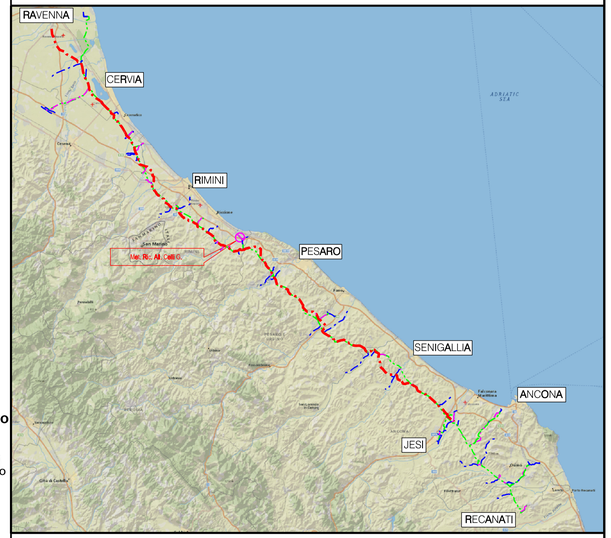

COROGRAFIA Scala 1:500.000

Nel Comune di CATTOLICA

ORDINE DEGLI AGRONOMI E DOTTORI FORESTALI DELLE MARCHE — Dott. GIANGOLINI ALBERTO n. 108 ALBO

Rev.	DATA	DESCRIZIONE	ELABORATO	VERIFICATO	APPROVATO AUTORIZZATO
0	NOV. 2020	EMISSIONE	A. GIANGOLINI	M. AGOSTINI	V. FORLIVESI G. GIOVANNINI

snam

PROGETTISTA TechnipFMC
Rif TPIDL 081400C-236-DW-3252-06
TECHNIP ITALY DIREZIONE LAVORI S.p.A.

COMMESSA NR/18126/R-L04

CODICE TEC 9112623

RICOLLEGAMENTO ALLACCIAMENTO CELLI G.
DN 100 (4"), DP 75 bar

DIS. N. PG-PL-4E-2761

REVISIONE 0

Progetto di Ripristino Vegetazionale con Ubicazione dei Punti di Ripresa Fotografica, degli Inerbimenti e dei Rimboschimenti

FG 1 DI 1

SCALA 1:2000

Il presente disegno e' di proprieta' aziendale - La Societa' tutelera' i propri diritti a termine di legge.