


Il presente disegno e' di proprieta' aziendale - La Societa' tutelera' i propri diritti a termine di legge.

| | |
|-------------------------|--|
| DATI TECNICI FUNZIONALI | |
| | |
| | |
| | |
| | |
| DATI CARATTERISTICI | |
| | |
| | |
| | |
| | |
| CONFINI AMMINISTRATIVI | |
| | |
| | |
| | |
| | |

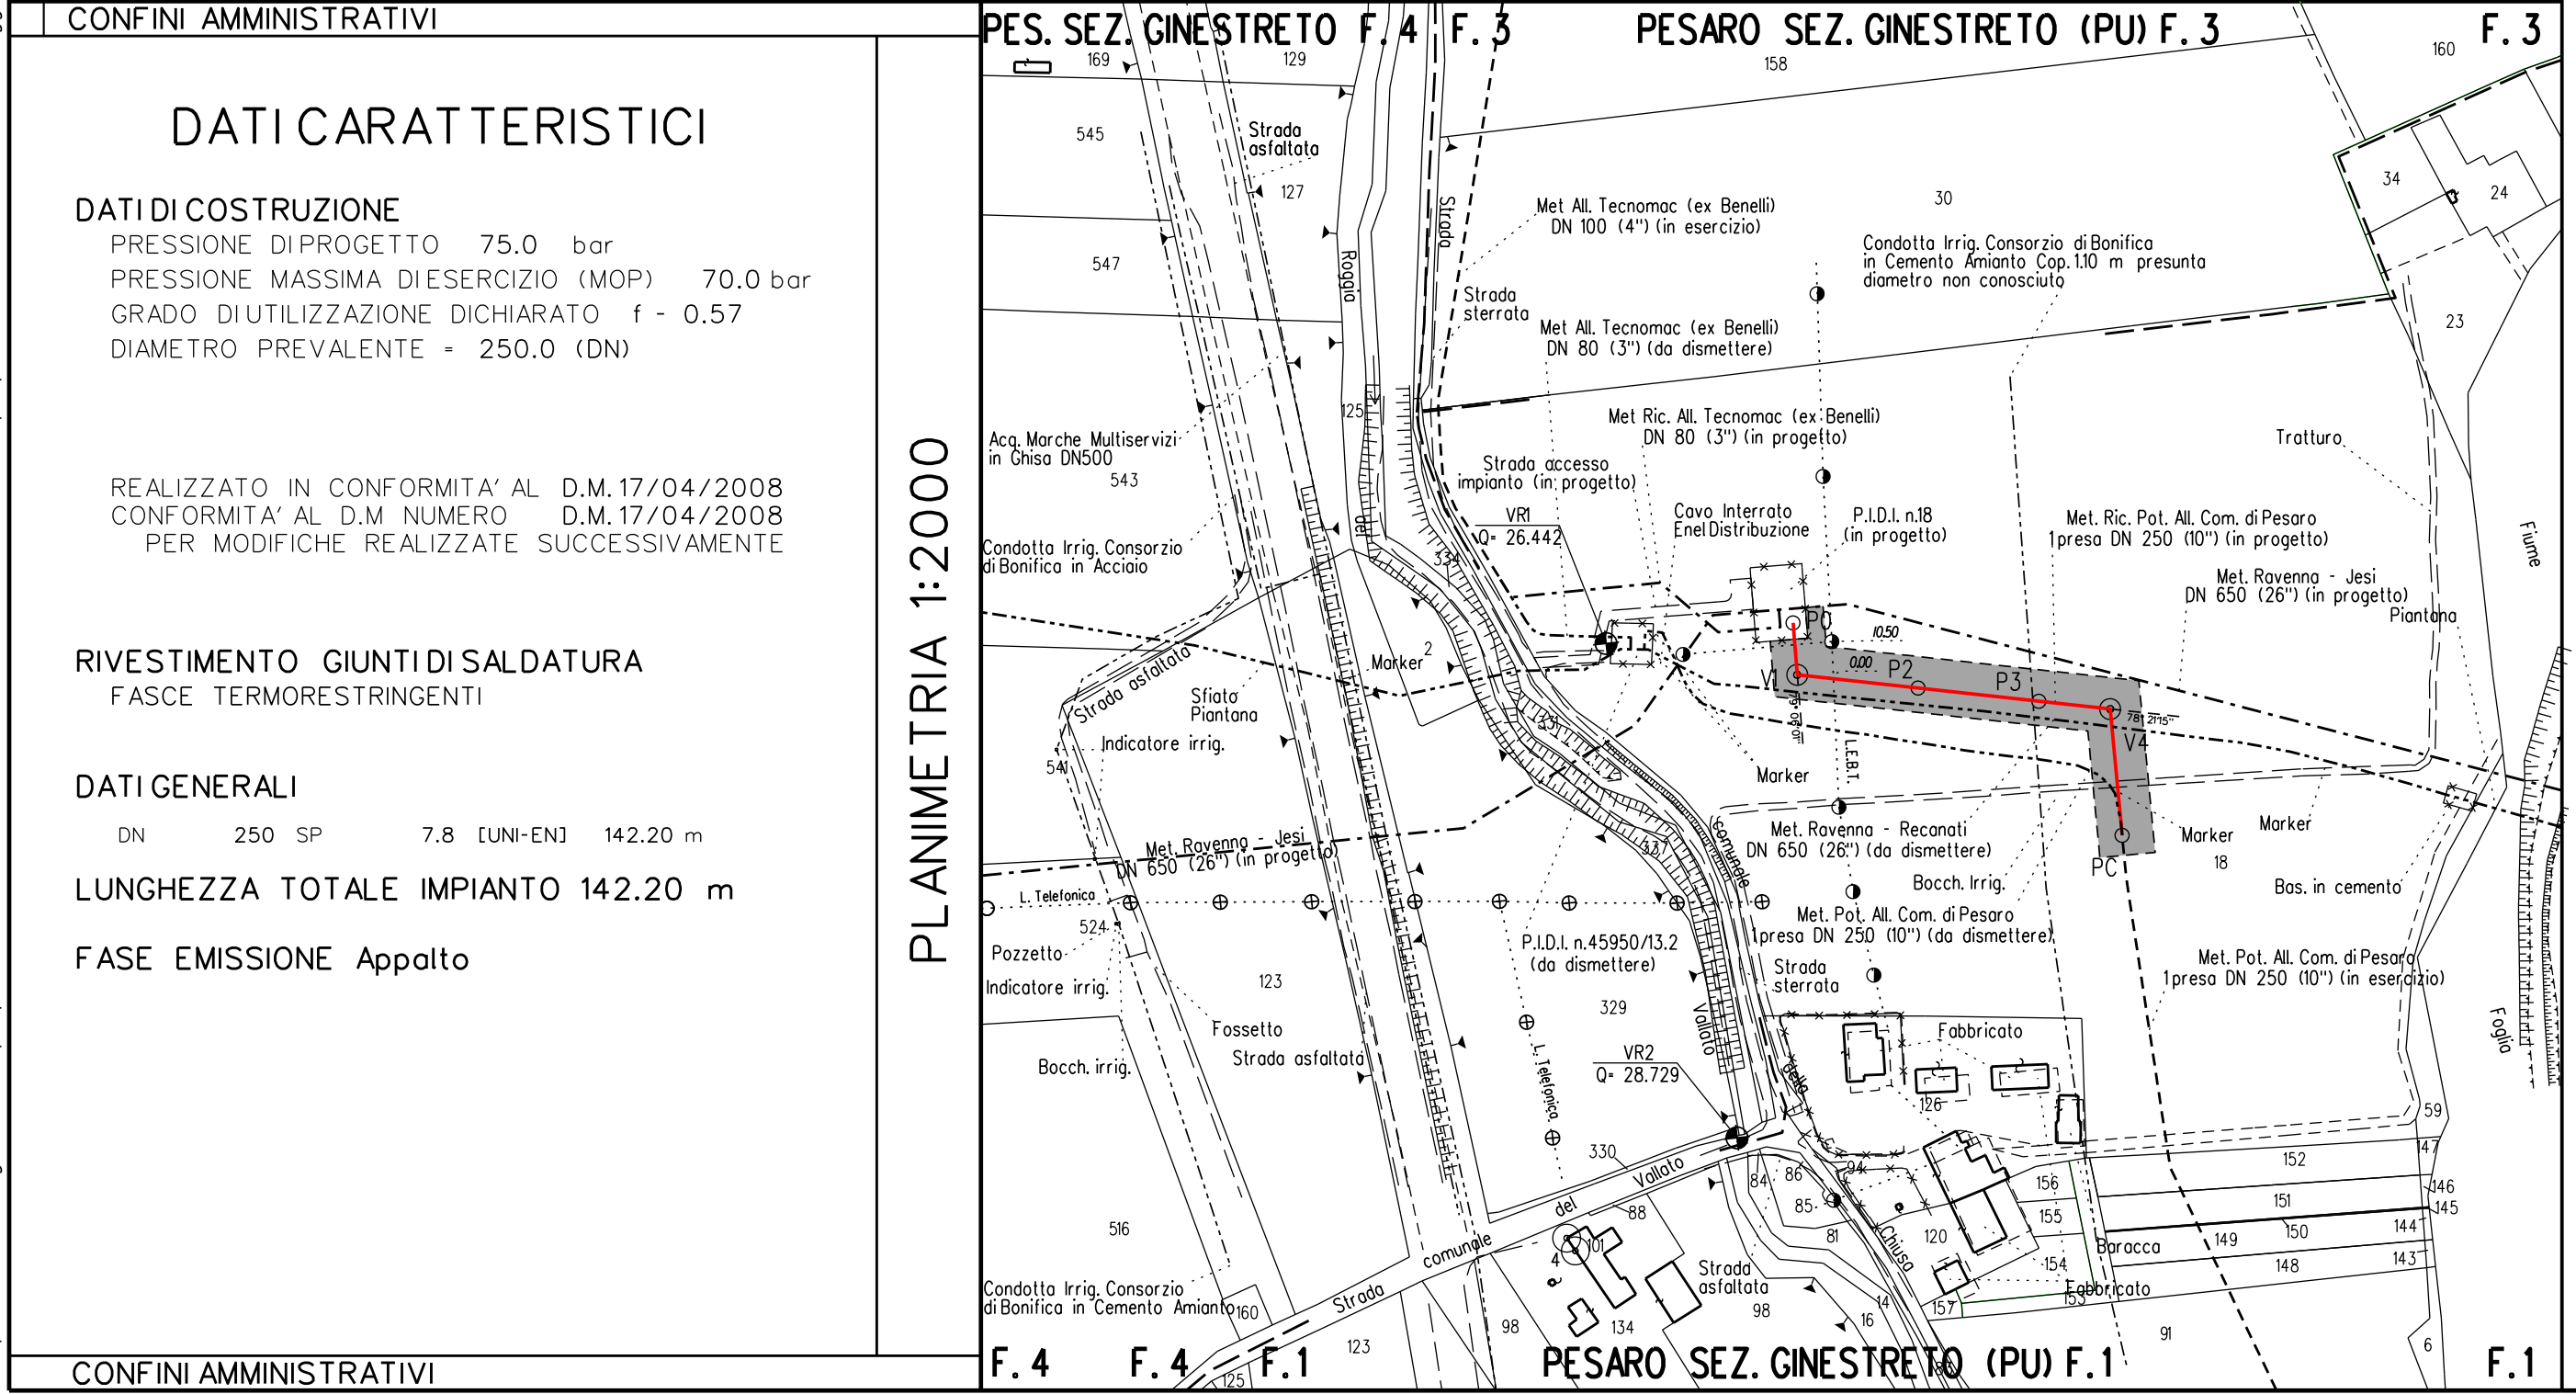

LEGENDA

- 7,00 m AREA DI OCCUPAZIONE LAVORI
9,00 m (RISTRETTA 5 : 9 m)
- AREA DI MONTAGGIO E TRANSITO
- METANODOTTO IN PROGETTO
- metanodotto in esercizio con sola posa cavo telecomando
- metanodotto in esercizio
- metanodotto in progetto da altra opera
- metanodotto in dismissione

SIMBOLI

- V1 vertice
- P1 picchetto
- caposaldo

LEGENDA DEI RIPRISTINI VEGETAZIONALI

- 1) INERBIMENTI
- 2) RIPRISTINO VEGETAZIONALE CON PIANTAGIONE DIFFUSA
- 3) RICOSTITUZIONE DI FILARE ARBOREO-ARBUSTIVO
- 4) RICOSTITUZIONE DI FILARI ARBOREI
- 5) RIPRISTINO VEGETAZIONALE DI ARBUSTETO
- 6) RIPRISTINO VEGETAZIONALE DI VERDE URBANO E VERDE ATTREZZATO
- 7) RIPRISTINO VEGETAZIONALE DI SIEPE ARBUSTIVA
- 8) [n] NUMERO DI RICHIAMO ALLE SCHEDE DI DETTAGLIO DEL PROGETTO DI RIPRISTINO VEGETAZIONALE
- 9) CONO VISIVO CON NUMERO FOTO
- 10) AREE IN SOVRAPPOSIZIONE CON ALTRE AREE DI OCCUPAZIONE LAVORI PREVISTE PER LE OPERE CONNESSE IN PROGETTO E IN RIMOZIONE E' PER LA LINEA IN RIMOZIONE

NOTA: Planimetria catastale aggiornata a Ottobre 2019



COROGRAFIA Scala 1:500.000



Nel Comune di PESARO (SEZ. GINESTRETO)

| | | | | | |
|-----|-----------|---|---------------|----------------|--------------------------|
| 0 | NOV. 2020 | EMISSIONE | A. GIANGOLINI | M. AGOSTINI | V. FORLIVESI |
| Rev | DATA | DESCRIZIONE | ELABORATO | VERIFICATO | APPROVATO AUTORIZZATO |
| | | PROGETTISTA TechnipFMC | | COMMESSA | CODICE TEC |
| | | Rif. TPIDL: 0814.00C-241-DIV-3252-06 TECHNIP ITALY DIREZIONE LAVORI S.p.A. | | NR/17350/R-L31 | 9112625 |
| | | RICOGLLEGAMENTO POTENZIAMENTO ALLACCIAMENTO COMUNE DI PESARO 1a PRESA DN 250 (10"), DP 75 BAR | | DIS. N. | PG-PL-4E-3011 |
| | | Progetto di Ripristino Vegetazionale con Ubicazione dei Punti di Ripresa Fotografica, degli Inerbimenti e dei Rimboschimenti | | REVISIONE | 0 |
| | | | | FG | 1 DI 1 |
| | | | | SCALA | 1:2000 |