Il presente disegno e' di proprieta' aziendale - La Società tutelerà i propri diritti a termine di legge.

DATI TECNICI FUNZIONALI

INERBIMENTI [numero scheda di dettaglio]

Aree in Sovrapposizione con altre Aree di Occupazione Lavori

RIMBOSCHIMENTO [numero scheda di dettaglio]

CONFINI AMMINISTRATIVI

DATI CARATTERISTICI

DATI DI COSTRUZIONE

PRESSIONE DI PROGETTO 75.0 bar
PRESSIONE MASSIMA DI ESERCIZIO (MOP) 70.0 bar
GRADO DI UTILIZZAZIONE DICHIARATO f - 0.57
DIAMETRO PREVALENTE - 100.0 (DN)

REALIZZATO IN CONFORMITA' AL D.M. 17/04/2008
CONFORMITA' AL D.M NUMERO D.M. 17/04/2008
PER MODIFICHE REALIZZATE SUCCESSIVAMENTE

RIVESTIMENTO GIUNTI DI SALDATURA

FASCE TERMORESTRINGENTI

DATI GENERALI

DN 100 SP 5.2 [UNI-EN] 198.16 m

LUNGHEZZA TOTALE IMPIANTO 198.16 m

FASE EMISSIONE Appalto

PLANIMETRIA 1:2000

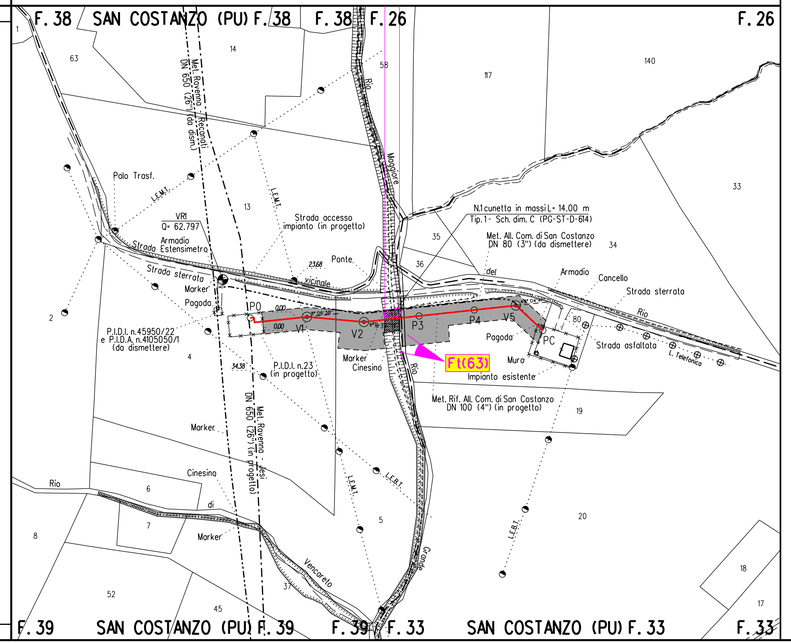

CONFINI AMMINISTRATIVI

LEGENDA

6.00 m / 8.00 m — AREA DI OCCUPAZIONE LAVORI (RISTRETTA 4 : 8 m)

AREA DI MONTAGGIO E TRANSITO

METANODOTTO IN PROGETTO
metanodotto in esercizio con sola posa cavo telecomando
metanodotto in esercizio
metanodotto in progetto da altra opera
metanodotto in dismissione

SIMBOLI

V1 vertice
P1 picchetto
caposaldo

LEGENDA DEI RIPRISTINI VEGETAZIONALI

1) INERBIMENTI
2) RIPRISTINO VEGETAZIONALE CON PIANTAGIONE DIFFUSA
3) RICOSTITUZIONE DI FILARE ARBOREO-ARBUSTIVO
4) RICOSTITUZIONE DI FILARI ARBOREI
5) RIPRISTINO VEGETAZIONALE DI ARBUSTETO
6) RIPRISTINO VEGETAZIONALE DI VERDE URBANO E VERDE ATTREZZATO
7) RIPRISTINO VEGETALE DI SIEPE ARBUSTIVA
8) [n] NUMERO DI RICHIAMO ALLE SCHEDE DI DETTAGLIO DEL PROGETTO DI RIPRISTINO VEGETAZIONALE
9) F1(n) CONO VISIVO CON NUMERO FOTO
10) AREE IN SOVRAPPOSIZIONE CON ALTRE AREE DI OCCUPAZIONE LAVORI PREVISTE PER LE OPERE CONNESSE IN PROGETTO E IN RIMOZIONE E PER LA LINEA IN RIMOZIONE

NOTA: Planimetria catastale aggiornata a Ottobre 2019

Firmato digitalmente da
Rocco Vincenzo Monaco
CN = Monaco Rocco Vincenzo
O = ORDINE INGEGNERI DI COSENZA
C = IT

COROGRAFIA Scala 1:500.000

Nel Comune di SAN COSTANZO

Rev	DATA	DESCRIZIONE	ELABORATO	VERIFICATO	V. FORLIVESI G. GIOVANNINI APPROVATO AUTORIZZATO
0	NOV. 2020	EMISSIONE	A.GIANGOLINI	M.AGOSTI	

PROPRIETARIO: snam
PROGETTISTA: TechnipFMC — Rif. TPIDL 0814.00C-249-DW-3252-06 — TECHNIP ITALY DIREZIONE LAVORI S.p.A.

COMMESSA	CODICE TEC
NR/17350/R-L36	20523

RIFACIMENTO ALLACCIAMENTO COMUNE DI SAN COSTANZO DN100 (4"), DP 75 bar

Progetto di Ripristino Vegetazionale con Ubicazione dei Punti di Ripresa Fotografica, degli Inerbimenti e dei Rimboschimenti

DIS. N PG-PL-4E-3411
REVISIONE 0
FG 1 DI 1
SCALA 1:2000