

<b>INERBIMENTI</b> [numero scheda di dettaglio]
Aree in Sovrapposizione con altre Aree di Occupazione Lavori
<b>RIMBOSCHIMENTO</b> [numero scheda di dettaglio]

**CONFINI AMMINISTRATIVI**

**DATI DI COSTRUZIONE**

PRESSIONE DI PROGETTO 75.0 bar  
 PRESSIONE MASSIMA DI ESERCIZIO (MOP) 70.0 bar  
 GRADO DI UTILIZZAZIONE DICHIARATO f - 0,57  
 DIAMETRO PREVALENTE - 100.0 (DN)

REALIZZATO IN CONFORMITA' AL D.M.17/04/2008  
 CONFORMITA' AL D.M. NUMERO D.M.17/04/2008  
 PER MODIFICHE REALIZZATE SUCCESSIVAMENTE


**RIVESTIMENTO GIUNTI DI SALDATURA**  
 FASCE TERMORESTRINGENTI

**DATI GENERALI**

DN 100 SP 5.2 [UNI-EN] 29.35 m  
**LUNGHEZZA TOTALE IMPIANTO 29.35 m**  
**FASE EMISSIONE Appalto**

**CONFINI AMMINISTRATIVI**

**PLANIMETRIA 1:2000**

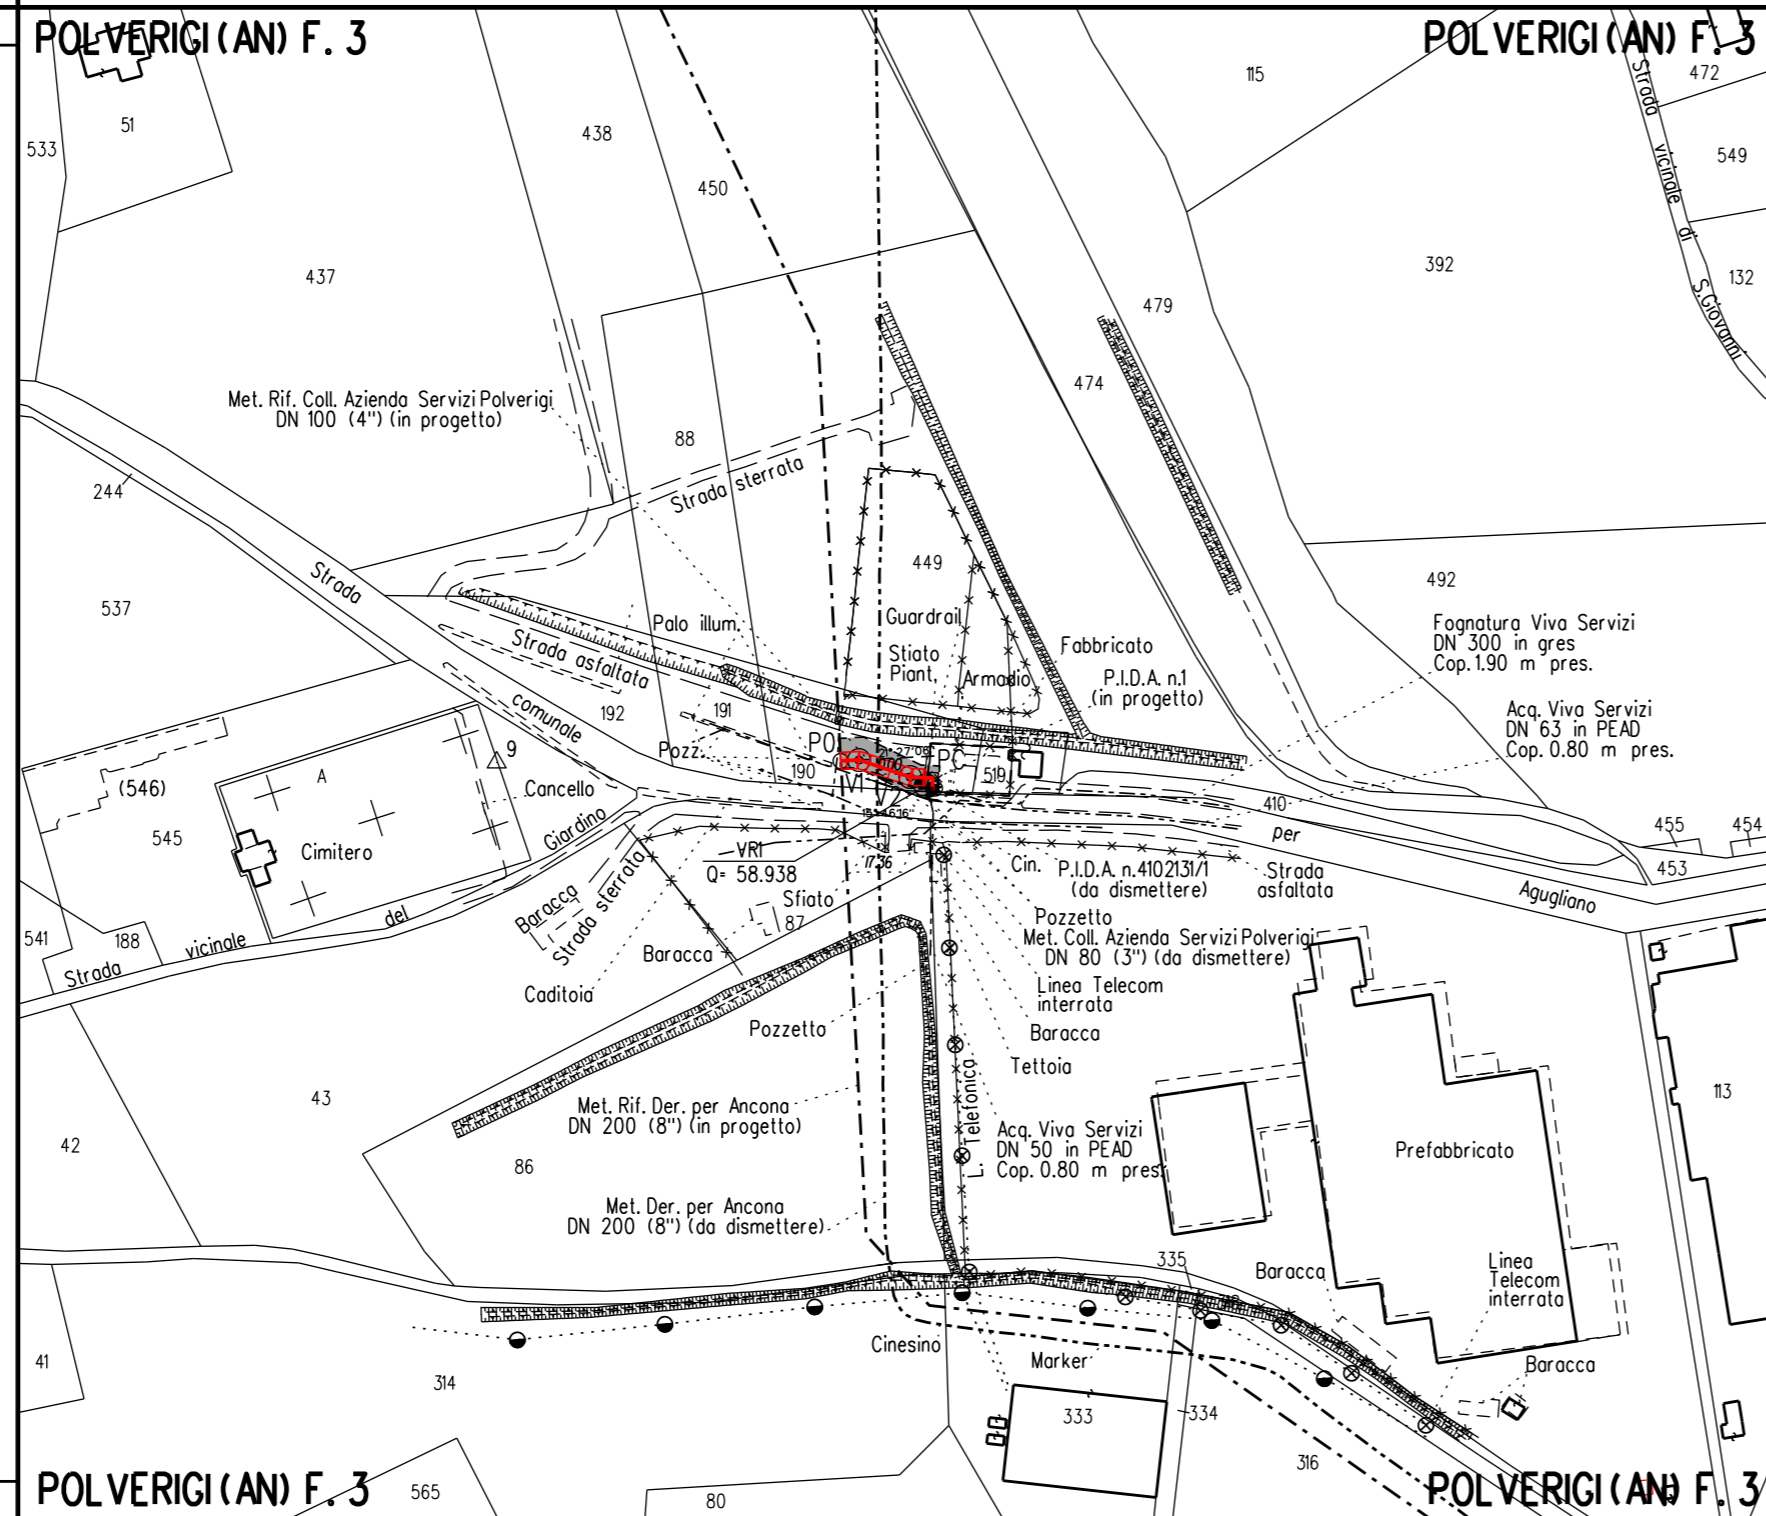

**LEGENDA**

- 6,00 m AREA DI OCCUPAZIONE LAVORI (RISTRETTA 4 : 8 m)
- AREA DI MONTAGGIO E TRANSITO
- METANODOTTO IN PROGETTO
- metanodotto in esercizio con sola posa cavo telecomando
- metanodotto in esercizio
- metanodotto in progetto da altra opera
- metanodotto in dismissione


**SIMBOLI**

- V1 vertice
- P1 picchetto
- coposaldo

**LEGENDA DEI RIPRISTINI VEGETAZIONALI**

- 1) INERBIMENTI
- 2) RIPRISTINO VEGETAZIONALE CON PIANTAGIONE DIFFUSA
- 3) RICOSTITUZIONE DI FILARE ARBOREO-ARBUSTIVO
- 4) RICOSTITUZIONE DI FILARI ARBOREI
- 5) RIPRISTINO VEGETAZIONALE DI ARBUSTETO
- 6) RIPRISTINO VEGETAZIONALE DI VERDE URBANO E VERDE ATTREZZATO
- 7) RIPRISTINO VEGETAZIONALE DI SIEPE ARBUSTIVA
- 8) NUMERO DI RICHIAMO ALLE SCHEDE DI DETTAGLIO DEL PROGETTO DI RIPRISTINO VEGETAZIONALE
- 9) CONO VISIVO CON NUMERO FOTO
- 10) AREE IN SOVRAPPOSIZIONE CON ALTRE AREE DI OCCUPAZIONE LAVORI PREVISTE PER LE OPERE CONNESSE IN PROGETTO E IN RIMOZIONE E PER LA LINEA IN RIMOZIONE

NOTA: Planimetria catastale aggiornata a Ottobre 2019

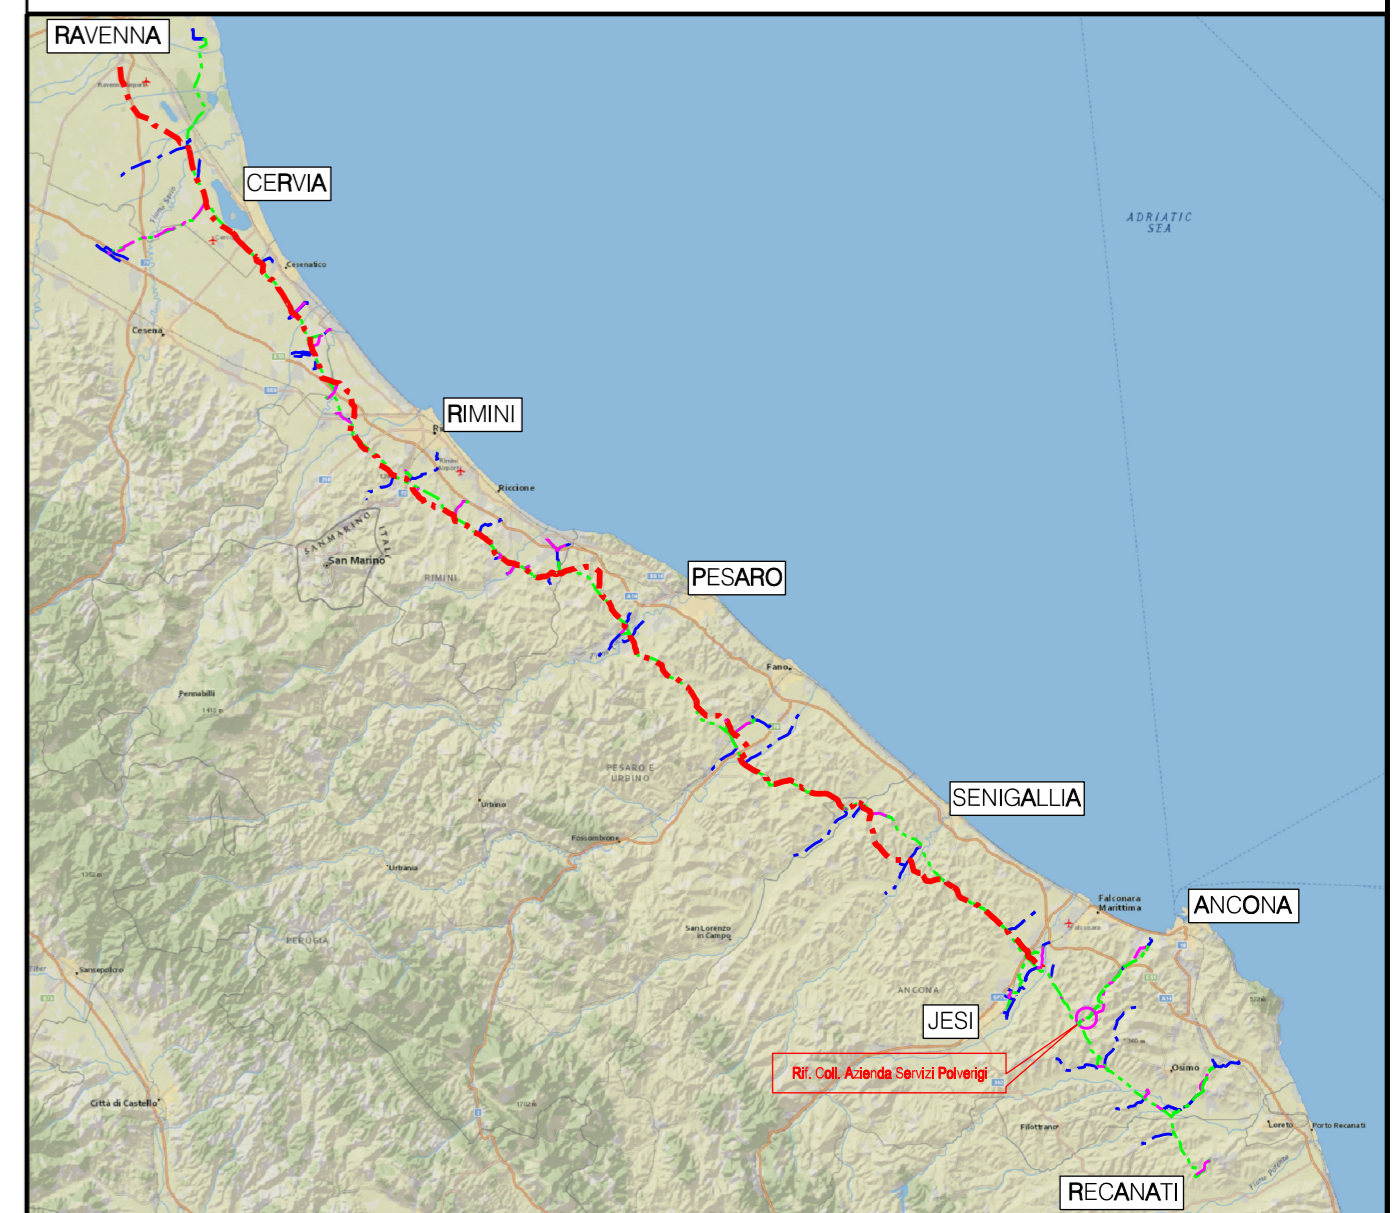

**COROGRAFIA Scala 1:500.000**



**Nel Comune di POLVERIGI**

0	NOV. 2020	EMISSIONE	A. GIANGOLINI	M. AGOSTINI	V. FORLIVESI G. GIOVANNINI
Rev	DATA	DESCRIZIONE	ELABORATO	VERIFICATO	APPROVATO / AUTORIZZATO
PROPRIETARIO		PROGETTISTA		COMMESSA	
				NR/17350/R-L45	
RIFACIMENTO COLL. AZIENDA SERVIZI POLVERIGI DN 100 (4"), DP 75 bar			DIS. N. PG-PL-4E-4311		
Progetto di Ripristino Vegetazionale con Ubicazione dei Punti di Ripresa Fotografica, degli Inerbimenti e dei Rimboschimenti			REVISIONE 0		
			FG 1 DI 1		
			SCALA 1:2000		