Il presente disegno e' di proprieta' aziendale - La Societa' tutelera' i propri diritti a termine di legge.

DATI TECNICI FUNZIONALI

INERBIMENTI [numero scheda di dettaglio]

Aree in Sovrapposizione con altre Aree di Occupazione Lavori

RIMBOSCHIMENTO [numero scheda di dettaglio]

CONFINI AMMINISTRATIVI

DATI CARATTERISTICI

DATI DI COSTRUZIONE

PRESSIONE DI PROGETTO 75.0 bar
PRESSIONE MASSIMA DI ESERCIZIO (MOP) 70.0 bar
GRADO DI UTILIZZAZIONE DICHIARATO f - 0.57
DIAMETRO PREVALENTE = 300.0 (DN)

REALIZZATO IN CONFORMITA' AL D.M.17/04/2008
CONFORMITA' AL D.M NUMERO D.M.17/04/2008
PER MODIFICHE REALIZZATE SUCCESSIVAMENTE

RIVESTIMENTO GIUNTI DI SALDATURA

FASCE TERMORESTRINGENTI

DATI GENERALI

DN 300 SP 9.5 [UNI-EN] 77.63 m

LUNGHEZZA TOTALE IMPIANTO 77.63 m

FASE EMISSIONE Appalto

CONFINI AMMINISTRATIVI

PLANIMETRIA 1:2000

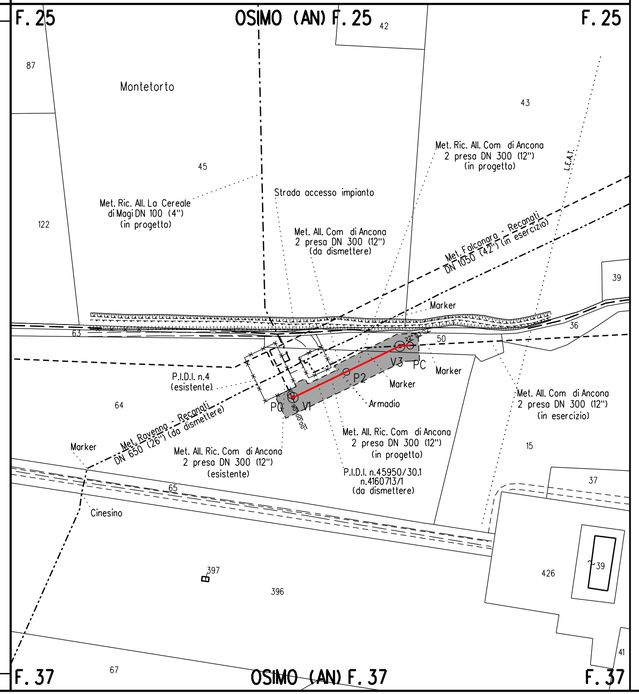

LEGENDA

7.00 m
9.00 m
AREA DI OCCUPAZIONE LAVORI (RISTRETTA 5 : 9 m)

AREA DI MONTAGGIO E TRANSITO

METANODOTTO IN PROGETTO
metanodotto in esercizio con sola posa cavo telecomando
metanodotto in esercizio
metanodotto in progetto da altra opera
metanodotto in dismissione

SIMBOLI

V1 vertice
P1 picchetto
caposaldo

LEGENDA DEI RIPRISTINI VEGETAZIONALI

1) INERBIMENTI
2) RIPRISTINO VEGETAZIONALE CON PIANTAGIONE DIFFUSA
3) RICOSTITUZIONE DI FILARE ARBOREO-ARBUSTIVO
4) RICOSTITUZIONE DI FILARI ARBOREI
5) RIPRISTINO VEGETAZIONALE DI ARBUSTETO
6) RIPRISTINO VEGETAZIONALE DI VERDE URBANO E VERDE ATTREZZATO
7) RIPRISTINO VEGETAZIONALE DI SIEPE ARBUSTIVA

8) [n] NUMERO DI RICHIAMO ALLE SCHEDE DI DETTAGLIO DEL PROGETTO DI RIPRISTINO VEGETAZIONALE
9) F1(n) CONO VISIVO CON NUMERO FOTO
10) AREE IN SOVRAPPOSIZIONE CON ALTRE AREE DI OCCUPAZIONE LAVORI PREVISTE PER LE OPERE CONNESSE IN PROGETTO E IN RIMOZIONE E PER LA LINEA IN RIMOZIONE

NOTA: Planimetria catastale aggiornata a Ottobre 2019

Firmato digitalmente da
Rocco Vincenzo Monaco
CN = Monaco Rocco Vincenzo
O = ORDINE INGEGNERI DI COSENZA
C = IT

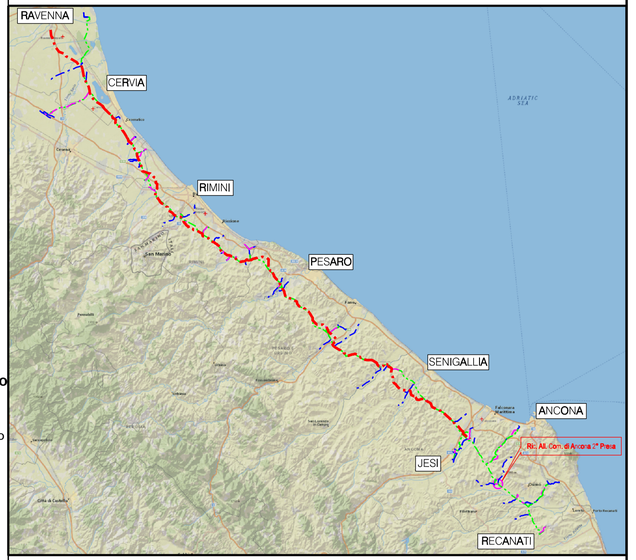

COROGRAFIA Scala 1:500.000

Nel Comune di OSIMO

ORDINE DOTTORI AGRONOMI DOTTORI FORESTALI Dott. GIANGOLINI ALBERTO n. 108 ALBO MARCHE

Rev	DATA	DESCRIZIONE	ELABORATO	VERIFICATO	APPROVATO AUTORIZZATO
0	NOV. 2020	EMISSIONE	A.GIANGOLINI	M.AGOSTINI	V.FORLIVESI G.GIOVANNINI

PROPRIETARIO: snam

PROGETTISTA: TechnipFMC
Rif TPIDL 0814.00E-269-DW-3252-06
TECHNIP ITALY DIREZIONE LAVORI S.p.A.

COMMESSA NR/17350/R-L07
CODICE TEC 9112661

RICOLLEGAMENTO ALLACCIAMENTO COMUNE DI ANCONA 2a PRESA DN 300 (12"), DP 75 bar

DIS. N. PG-PL-4E-4411
REVISIONE 0

Progetto di Ripristino Vegetazionale con Ubicazione dei Punti di Ripresa Fotografica, degli Inerbimenti e dei Rimboschimenti

FG. 1 DI 1
SCALA 1:2000