

CONFINE AMMINISTRATIVO	
INERBIMENTI [numero scheda di dettaglio]	
AREE IN SOVRAPPOSIZIONE CON ALTRE AREE DI OCCUPAZIONE LAVORI	
RIMBOSCHIMENTO [numero scheda di dettaglio]	
CONFINE AMMINISTRATIVO	

**DATI CARATTERISTICI**

**DATI DI COSTRUZIONE**  
 PRESSIONE DI PROGETTO 75.0 bar  
 PRESSIONE MASSIMA DI ESERCIZIO (MOP) 70.0 bar  
 GRADO DI UTILIZZAZIONE DICHIARATO f = 0,57  
 DIAMETRO PREVALENTE = 400.0 (DN)


REALIZZATO IN CONFORMITA' AL D.M.17/04/2008  
 CONFORMITA' AL D.M. NUMERO 17/04/2008  
 PER MODIFICHE REALIZZATE SUCCESSIVAMENTE

**RIVESTIMENTO GIUNTI DI SALDATURA**  
 FASCE TERMORESTRINGENTI


**DATI GENERALI**  
 DN 400 (16") SP 11.1 [UNI-EN] 814.20 m

**LUNGHEZZA TOTALE IMPIANTO 814.20 m**

**FASE EMISSIONE** Appalto

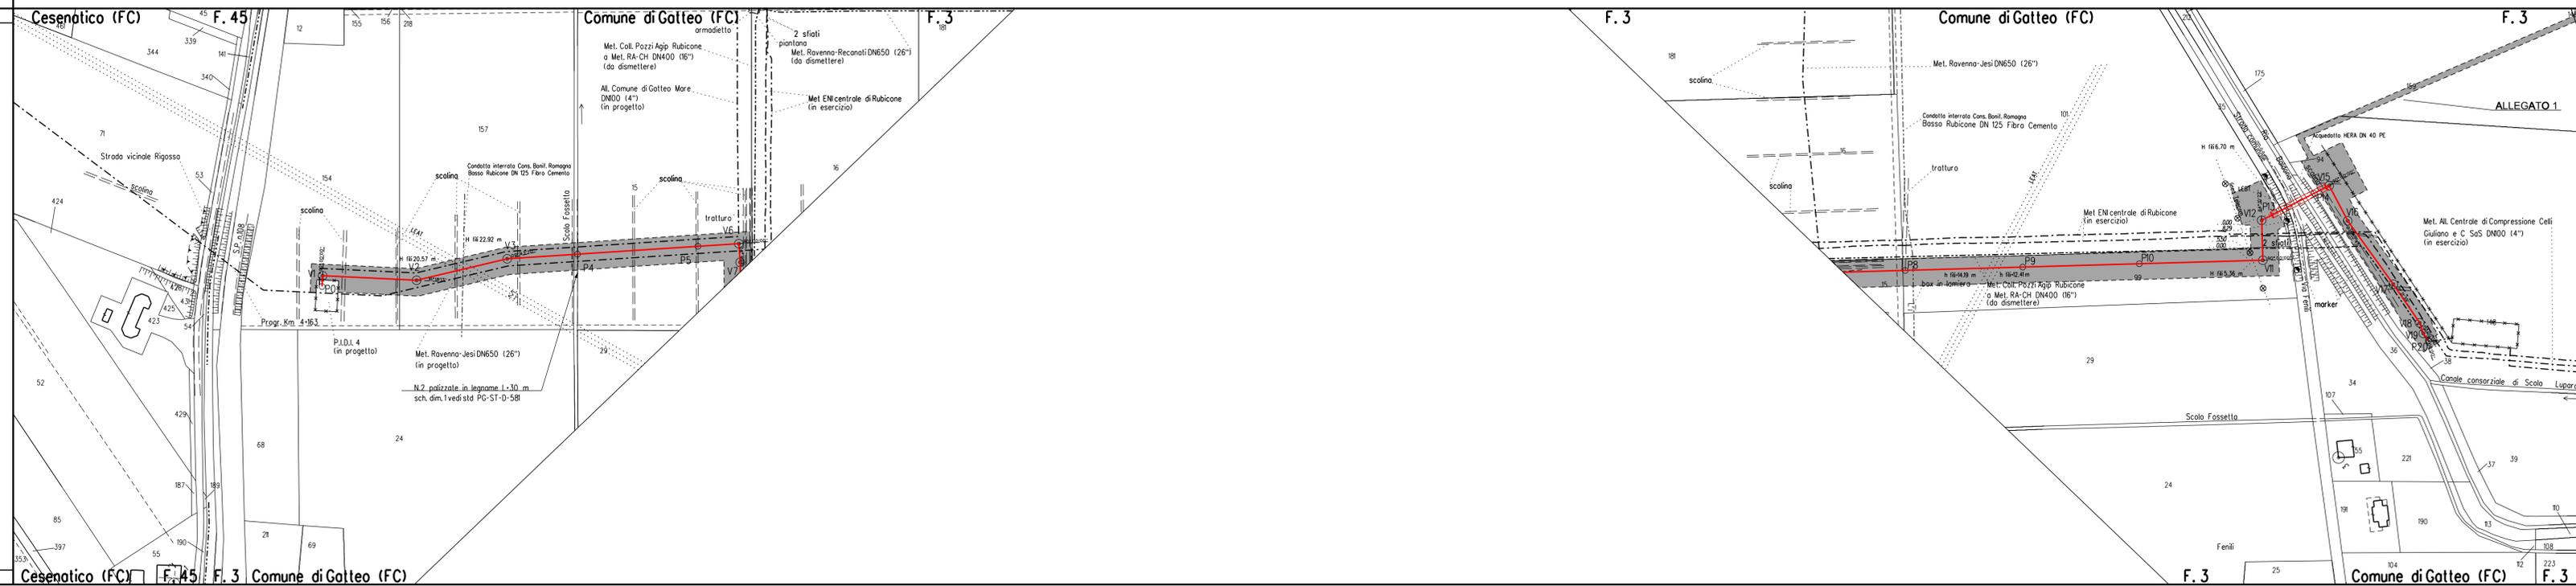

CONFINE AMMINISTRATIVO	
INERBIMENTI [numero scheda di dettaglio]	
AREE IN SOVRAPPOSIZIONE CON ALTRE AREE DI OCCUPAZIONE LAVORI	
RIMBOSCHIMENTO [numero scheda di dettaglio]	
CONFINE AMMINISTRATIVO	

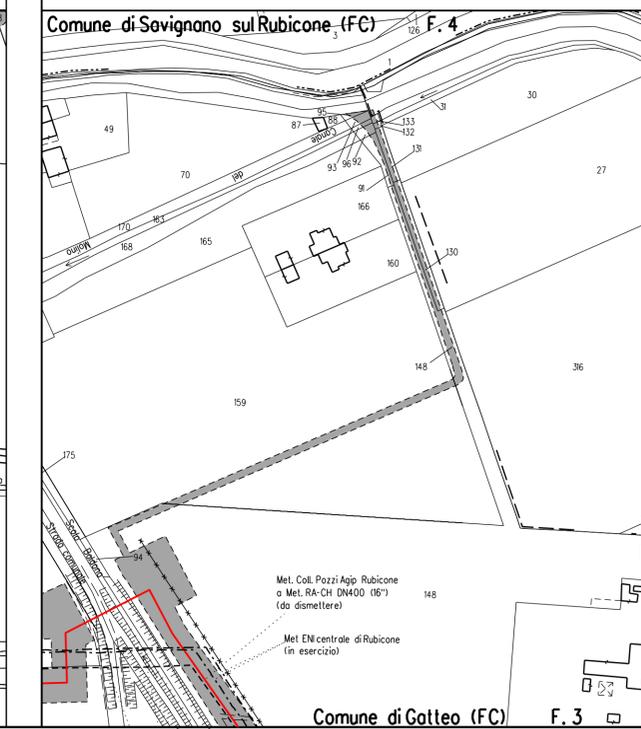

**LEGENDA**

5.00 m AREA DI OCCUPAZIONE LAVORI (RISTRETTA 6 : 10 m)  
 1.00 m  
 AREA DI MONTAGGIO E TRANSITO

METANODOTTO IN PROGETTO  
 metanodotto in esercizio con sola posa cavo telecomando  
 metanodotto in esercizio  
 metanodotto in progetto da altra opera  
 metanodotto in dismissione

**SIMBOLI**


V1 vertice  
 P1 picchetto  
 caposaldo

**LEGENDA DEI RIPRISTINI VEGETAZIONALI**

1)  INERBIMENTI	5)  RIPRISTINO VEGETAZIONALE DI ARBUSTETO
2)  RIPRISTINO VEGETAZIONALE CON PIANTAGIONE DIFFUSA	6)  RIPRISTINO VEGETAZIONALE DI VERDE URBANO E VERDE ATTREZZATO
3)  RICOSTITUZIONE DI FILARE ARBOREO-ARBUSTIVO	7)  RIPRISTINO VEGETAZIONALE DI SIEPE ARBUSTIVA
4)  RICOSTITUZIONE DI FILARI ARBOREI	

9) [ n ] NUMERO DI RICHIAMO ALLE SCHEDE DI DETTAGLIO DEL PROGETTO DI RIPRISTINO VEGETAZIONALE  
 10) CONO VISIVO CON NUMERO FOTO  
 11) AREE IN SOVRAPPOSIZIONE CON ALTRE AREE DI OCCUPAZIONE LAVORI PREVISTE PER LE OPERE CONNESSE IN PROGETTO E IN RIMOZIONE E PER LA LINEA IN RIMOZIONE

NOTA: Planimetria catastale aggiornata a Ottobre 2019

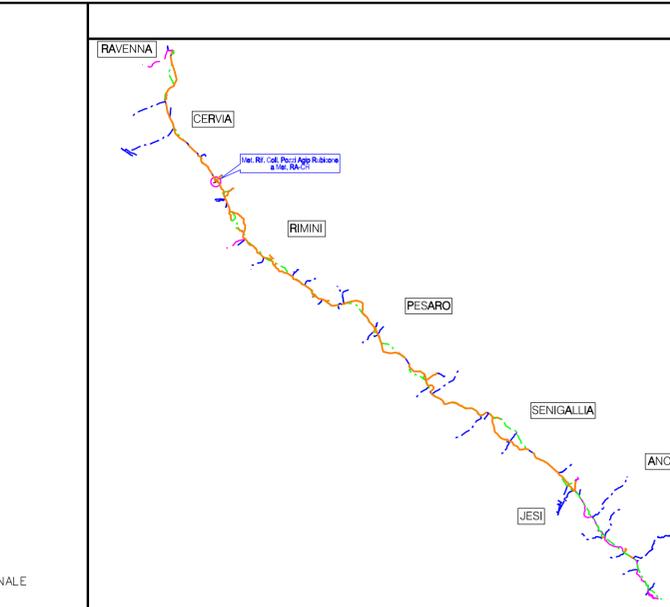

**COROGRAFIA** Scala 1:500.000

Nel Comune di: **GATTEO**

**PROPRIETARIO** **PROGETTISTA** **TECHNIP ITALY DIREZIONE LAVORI S.p.A.**

**RIFACIMENTO COLLEGAMENTO POZZI AGIP RUBICONE A MET. RA-CH DN 400 (16"), DP 75 bar**

Progetto di Ripristino Vegetazionale con Ubicazione dei Punti di Ripresa Fotografica, degli Inerbimenti e dei Rimboschimenti

0	NOV. 2020	EMISSIONE	A. GIANGOLINI	M. AGOSTINI	V. FORLIVESI
Rev	DATA	DESCRIZIONE	ELABORATO	VERIFICATO	APPROVATO
			NR/17350/R-L15	C.T. 91124/32	
			DIS. N.	PG-PL-9E-1461	
			REVISIONE	0	
			FG	1	DI 1
			SCALA	1:2000	

TECHNIP ITALY DIREZIONE LAVORI S.p.A. - 00148 ROMA - Viale Castello della Molognola, 68