DATI TECNICI FUNZIONALI

INERBIMENTI (numero scheda di dettaglio)

Aree in Sovrapposizione con altre Aree di Occupazione Lavori

RIMBOSCHIMENTO (numero scheda di dettaglio)

CONFINI AMMINISTRATIVI

DATI CARATTERISTICI

DATI DI COSTRUZIONE

PRESSIONE DI PROGETTO 75,0 bar
PRESSIONE MASSIMA DI ESERCIZIO (MOP) 70,0 bar
GRADO DI UTILIZZAZIONE DICHIARATO f = 0.57
DIAMETRO PREVALENTE - 100,0 (DN)

REALIZZATO IN CONFORMITA' AL D.M.17/04/2008
CONFORMITA' AL D.M. NUMERO D.M.17/04/2008
PER MODIFICHE REALIZZATE SUCCESSIVAMENTE

RIVESTIMENTO GIUNTI DI SALDATURA
FASCE TERMORESTRINGENTI

DATI GENERALI

DN 100 SP 5,2 (UNI-EN) 1306,50 m

LUNGHEZZA TOTALE IMPIANTO 1306,50 m

FASE EMISSIONE Appalto

CONFINI AMMINISTRATIVI

PLANIMETRIA 1:2000

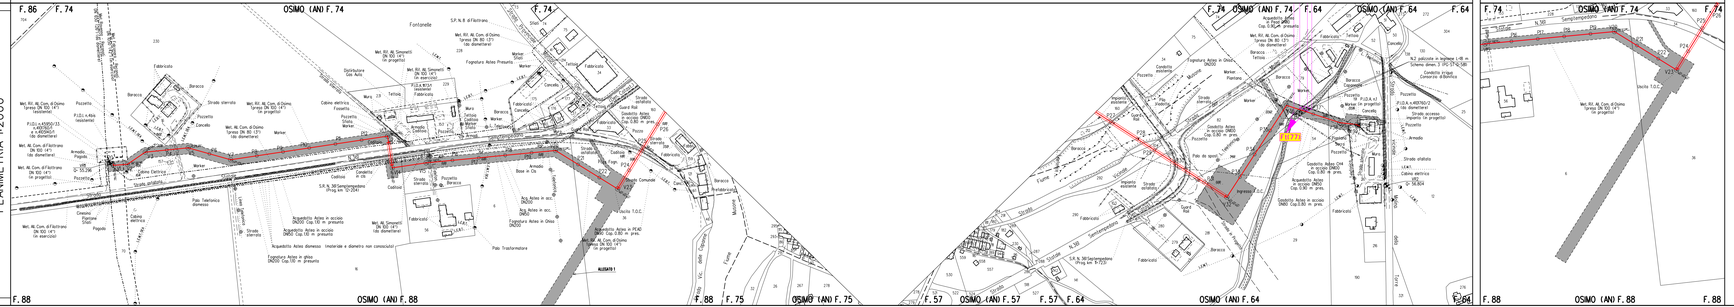

LEGENDA

- AREA DI OCCUPAZIONE LAVORI (RISTRETTA 4 - 8 m)
- AREA DI MONTAGGIO E TRANSITO
- METANODOTTO IN PROGETTO
- metanodotto in esercizio con sola posa cavo telecomando
- metanodotto in esercizio
- metanodotto in progetto da altra opera
- metanodotto in dismissione

SIMBOLI

- vertice
- picchetto
- capoaldo

LEGENDA DEI RIPRISTINI VEGETAZIONALI

1) INERBIMENTI
2) RIPRISTINO VEGETAZIONALE CON PIANTAGIONE DIFFUSA
3) RICOSTITUZIONE DI FILARE ARBOREO ARBUSTIVO
4) RICOSTITUZIONE DI FILARI ARBOREI
5) RIPRISTINO VEGETAZIONALE DI ARBUSTETO
6) RIPRISTINO VEGETAZIONALE DI PRATO ORNAMENTALE E VERDE ATTREZZATO
7) RIPRISTINO VEGETAZIONALE DI SIEPE ARBUSTIVA
8) [n] NUMERO DI RICHIAMO ALLE SCHEDE DI DETTAGLIO DEL PROGETTO DI RIPRISTINO VEGETAZIONALE
9) F1100 CONO VISIVO CON NUMERO FOTO
10) AREE IN SOVRAPPOSIZIONE CON ALTRE AREE DI OCCUPAZIONE LAVORI PREVISTE PER LE OPERE CONNESSE IN PROGETTO E IN RIMOZIONE E PER LA LINEA IN RIMOZIONE

NOTA: Planimetria catastale aggiornata a Ottobre 2019

Firmato digitalmente da
Rocco Vincenzo Monaco
CN = Monaco Rocco Vincenzo
O = ORDINE INGEGNERI DI COSENZA
C = IT

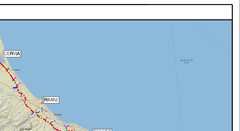

COROGRAFIA Scala 1:500.000

Nel Comune di OSIMO

R	NOV. 2019	EMISSIONE			
Rev.	DATA	DESCRIZIONE	ELABORATO	VERIFICATO	APPROVATO

RIPRESTINO VEGETAZIONALE

PROGETTISTA: TechnipFMC
SOCIETA' DI INGEGNERIA CON UNICO SOCIO
TECHNIPFMC ITALIA S.P.A. - DIREZIONE LAVORI S.p.A.

COMMESSA: M0/17050/R-L47
LINEA TEC.: 20524

RIFACIMENTO ALLACCIAMENTO
COMUNE DI OSIMO 1ª PRESA
DN 100 (4"), DP 75 bar

DIS. N.: PG-PL-9E-4511
REVISIONE: 0

Progetto di Ripristino Vegetazionale con Ubicazione dei Punti di Ripresa Fotografica, degli Inerbimenti e dei Rimboschimenti

FG. 1 DI 1
SCALA: 1:2000