Il presente disegno e' di proprieta' aziendale - La Societa' tutelera' i propri diritti a termine di legge.

DATI TECNICI FUNZIONALI

INERBIMENTI [numero scheda di dettaglio]

Aree in Sovrapposizione con altre Aree di Occupazione Lavori

RIMBOSCHIMENTO [numero scheda di dettaglio]

CONFINI AMMINISTRATIVI

DATI CARATTERISTICI

DATI DI ESERCIZIO (C.P.I.)

PRESSIONE MASSIMA DI ESERCIZIO MOP 70 bar

DATI GENERALI

DN	80	SP	3.18		2400.20 m
DN	80	SP	5.49		7.80 m
DN	150	SP	7.10		117.00 m

LUNGHEZZA TOTALE
TUBAZIONE DA DISMETTERE 2525.00 m

FASE EMISSIONE PER APPALTO

PLANIMETRIA 1:2000

CONFINI AMMINISTRATIVI

LEGENDA

SIMBOLOGIA DI LINEA

- Condotta derivata in dismissione
- Condotta in tubo di protezione
- Cunicolo
- Metanodotto Ravenna – Recanati DN 650 (26") in dismissione
- Metanodotto Ravenna – Jesi DN 650 (26") in progetto
- Metanodotti SRG in esercizio, tratto dove posare solo il cavo telecomando
- Condotte derivate in progetto
- Metanodotti in esercizio
- Altri metanodotti in progetto

Area di passaggio dismissione

PN	Pista normale
PI	Pista invertita (contro senso gas)
PR	Pista ristretta
PTP	Pista tratto particolare

Quando non e' possibile accedere alle aree di lavoro dalla viabilita' pubblica usufruire degli accessi utilizzati per la costruzione del nuovo metanodotto.

LEGENDA DEI RIPRISTINI VEGETAZIONALI

1) INERBIMENTI
2) RIPRISTINO VEGETAZIONALE CON PIANTAGIONE DIFFUSA
3) RICOSTITUZIONE DI FILARE ARBOREO-ARBUSTIVO
4) RICOSTITUZIONE DI FILARI ARBOREI
5) RIPRISTINO VEGETAZIONALE DI ARBUSTETO
6) RIPRISTINO VEGETAZIONALE DI VERDE URBANO E VERDE ATTREZZATO
7) RIPRISTINO VEGETAZIONALE DI SIEPE ARBUSTIVA
9) [n] NUMERO DI RICHIAMO ALLE SCHEDE DI DETTAGLIO DEL PROGETTO DI RIPRISTINO VEGETAZIONALE
10) Ft(n) CONO VISIVO CON NUMERO FOTO
11) AREE IN SOVRAPPOSIZIONE CON ALTRE AREE DI OCCUPAZIONE LAVORI PREVISTE PER LE OPERE CONNESSE IN PROGETTO E IN RIMOZIONE E PER LA LINEA IN RIMOZIONE

Firmato digitalmente da
Rocco Vincenzo Monaco
CN = Monaco Rocco Vincenzo
O = ORDINE INGEGNERI DI COSENZA
C = IT

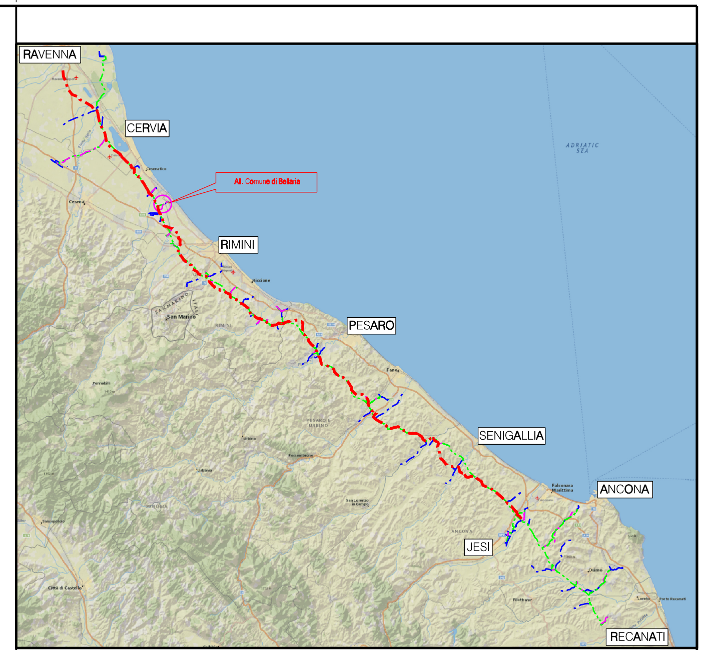

COROGRAFIA Scala 1:500.000

Nei Comuni di Bellaria-Igea Marina, San Mauro Pascoli

ORDINE DOTTORI AGRONOMI DOTTORI FORESTALI - MARCHE - Dott. GIANGOLINI ALBERTO n. 108 ALBO

Rev.	DATA	DESCRIZIONE	ELABORATO	VERIFICATO	APPROVATO AUTORIZZATO
0	NOV. 2020	EMISSIONE	A. GIANGOLINI	M. AGOSTINI	V. FORLIVESI G. GIOVANNINI

PROPRIETARIO: snam

PROGETTISTA: TechnipFMC — Rif. TPIDL: 081400C-921-DW-3252-06 — TECHNIP ITALY DIREZIONE LAVORI S.p.A.

COMMESSA: NR/17350/R-L06

CODICE TEC.: 9112420 9112491

DISMISSIONE ALLACCIAMENTO COMUNE DI BELLARIA (1° TRATTO E 2° TRATTO) DN 80 (3")

Progetto di Ripristino Vegetazionale con Ubicazione dei Punti di Ripresa Fotografica, degli Inerbimenti e dei Rimboschimenti

DIS. N.: RIM-PL-11E-1513

REVISIONE: 0

FG. 1 DI 1

SCALA: 1:2000