CONFINI AMMINISTRATIVI	
RIFERIMENTI (numero scheda di dettaglio)	
Aree in Sovrapposizione con altre Aree di Occupazione Lavori	
RIMBOSCHIMENTO (numero scheda di dettaglio)	

DATI CARATTERISTICI

DATI DI ESERCIZIO (C.P.L)

PRESSIONE MASSIMA DI ESERCIZIO MOP 70 bar

DATI GENERALI

DN	100	SP	3.96	2445 m
DN	100	SP	5.20	19.00 m

LUNGHEZZA TOTALE
TUBAZIONE DA DISMETTERE 2464.00 m

FASE EMISSIONE PER APPALTO

PLANIMETRIA 1:2000

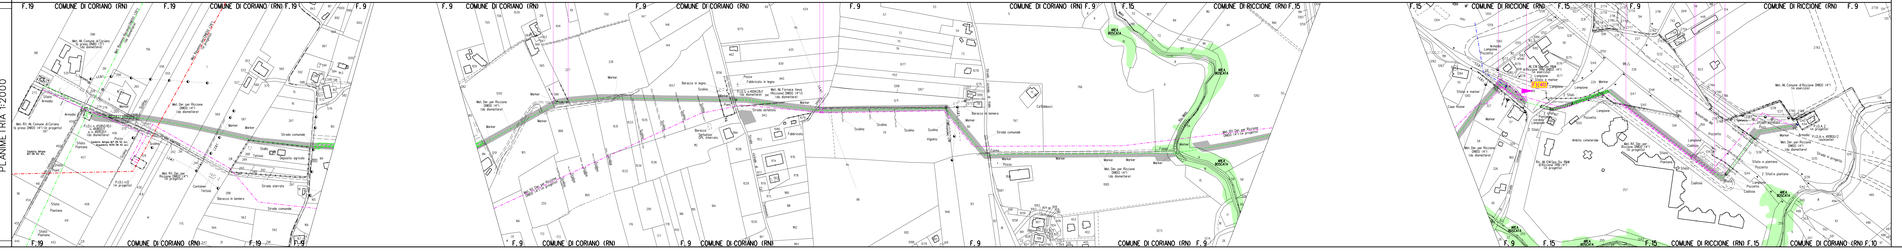
COMUNE DI CORANO (RN)
COMUNE DI RICCIONE (RN)
F. 19
F. 9
F. 15
F. 10
Rel. Dn per Riciclone DN63 (4") da dismettere
Rel. Dn per Riciclone DN63 (4") da dismettere
Rel. Dn per Riciclone DN63 (4") da dismettere