

DATI TECNICI	INERBIMENTI [numero scheda di dettaglio]	[1]
	Aree in Sovrapposizione con altre Aree di Occupazione Lavori	
	RIMBOSCHIMENTO [numero scheda di dettaglio]	[1]
CONFINI AMMINISTRATIVI		
DATI CARATTERISTICI DATI DI ESERCIZIO (C.P.I.) PRESSIONE MASSIMA DI ESERCIZIO MOP 70 bar DATI GENERALI DN 80 SP 3.18 82.00 m LUNGHEZZA TOTALE TUBAZIONE DA DISMETTERE 82.00 m FASE EMISSIONE PER APPALTO		
CONFINI AMMINISTRATIVI		

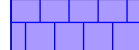
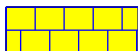
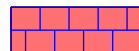
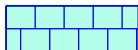
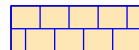
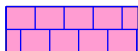
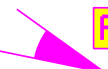
LEGENDA

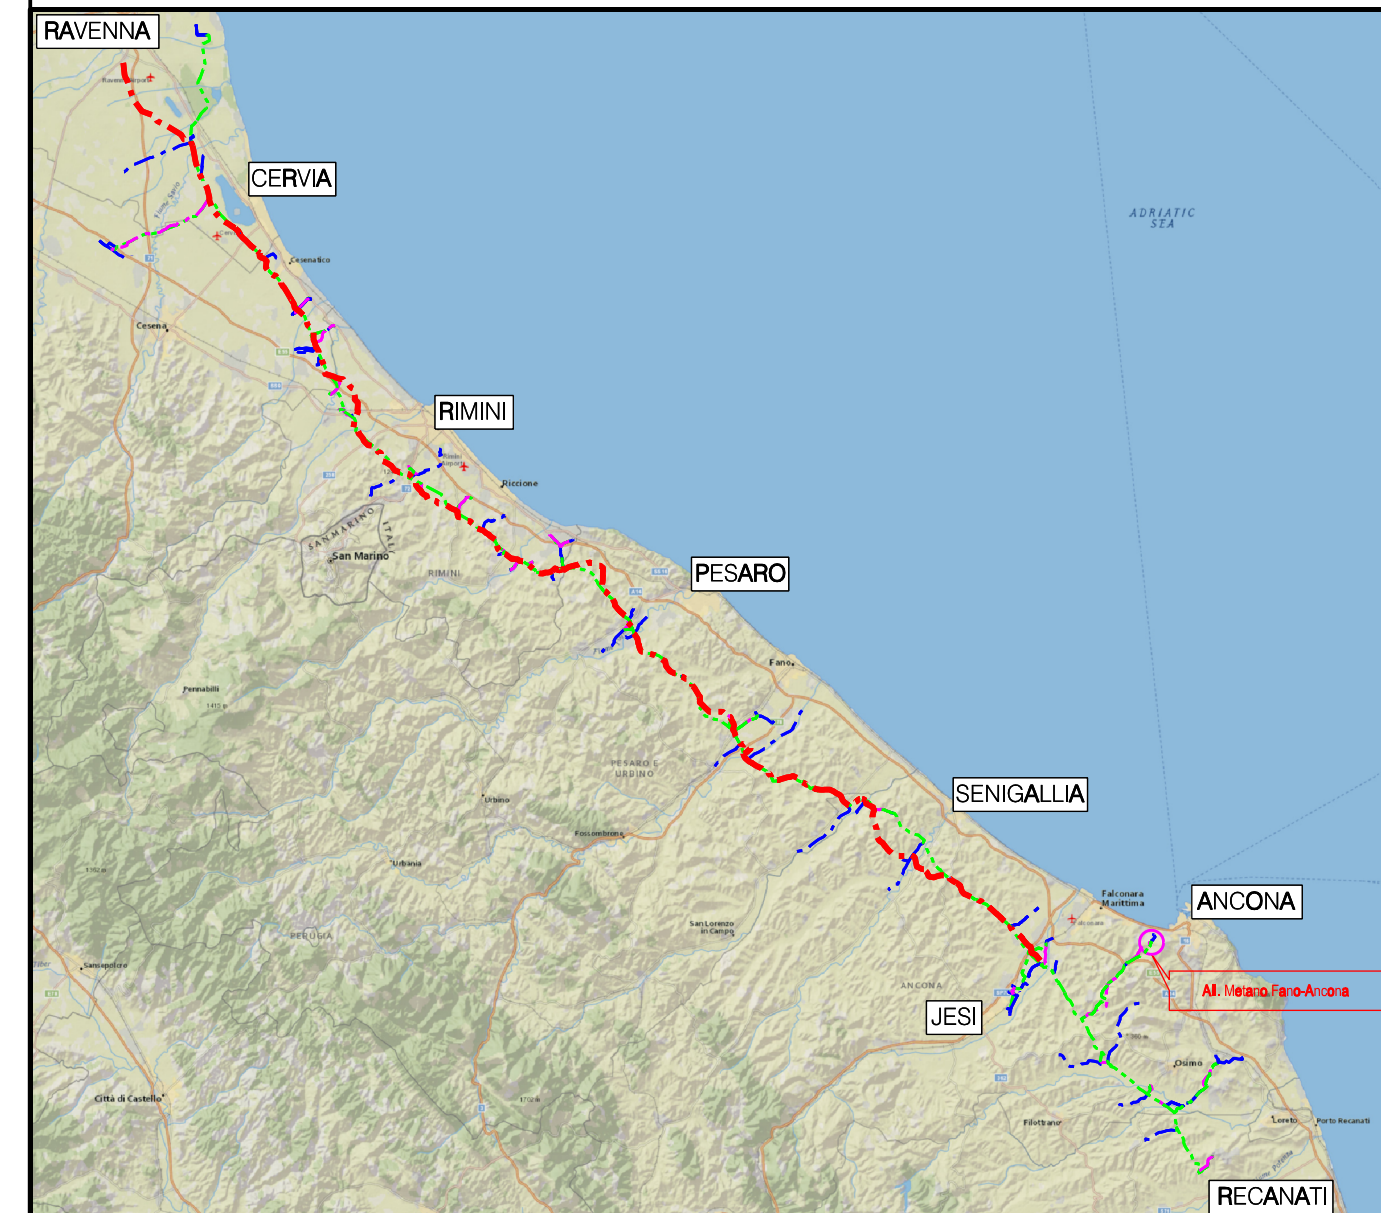
SIMBOLOGIA DI LINEA

- | | | | |
|---|--|---|------------------------------------|
|  | Condotta derivata in dismissione | | |
|  | Condotta in tubo di protezione |  | Area di passaggio dismissione |
|  | Cunicolo | PN | Pista normale |
|  | Metanodotto Ravenna – Recanati
DN 650 (26") in dismissione | PI | Pista invertita (contro senso gas) |
|  | Metanodotto Ravenna – Jesi
DN 650 (26") in progetto | PR | Pista ristretta |
|  | Metanodotti SRG in esercizio, tratto dove
posare solo il cavo telecomando | PTP | Pista tratto particolare |
|  | Condotte derivate in progetto | | |
|  | Metanodotti in esercizio | | |
|  | Altri metanodotti in progetto | | |

Quando non e' possibile accedere alle aree di lavoro dalla viabilita' pubblica usufruire degli accessi utilizzati per la costruzione del nuovo metanodotto.

LEGENDA DEI RIPRISTINI VEGETAZIONALI

- | | | | | | |
|-----|---|--|----|---|---|
| 1) |  | INERBIMENTI | 5) |  | RIPRISTINO VEGETAZIONALE DI ARBUSTETO |
| 2) |  | RIPRISTINO VEGETAZIONALE CON PIANTAGIONE DIFFUSA | 6) |  | RIPRISTINO VEGETAZIONALE DI VERDE URBANO E VERDE ATTREZZATO |
| 3) |  | RICOSTITUZIONE DIFILARE ARBOREO-ARBUSTIVO | 7) |  | RIPRISTINO VEGETAZIONALE DI SIEPE ARBUSTIVA |
| 4) |  | RICOSTITUZIONE DIFILARI ARBOREI | | | |
| 8) | [n] | NUMERO DI RICHIAMO ALLE SCHEDE DI DETTAGLIO DEL PROGETTO DI RIPRISTINO VEGETAZIONALE | | | |
| 9) |   | CONO VISIVO CON NUMERO FOTO | | | |
| 10) |  | AREE IN SOVRAPPOSIZIONE CON ALTRE AREE DI OCCUPAZIONE LAVORI PREVISTE PER LE OPERE CONNESSE IN PROGETTO E IN RIMOZIONE E PER LA LINEA IN RIMOZIONE | | | |



COROGRAFIA Scala 1:500.000



Nel Comune di ANCONA

0	NOV. 2020	EMISSIONE				A.GIANGOLINI	M.AGOSTINI	V. FORLIVES G. GIOVINNI	
Rev.	DATA	DESCRIZIONE				ELABORATO	VERIFICATO	APPROVAZIONE AUTORIZZATA	
PROPRIETARIO				PROGETTISTA  TechnipFMC Rif TPIDL- 081400C-981-DW-3252-06 TECHNIP ITALY DIREZIONE LAVORI S.p.A.		COMMESSA		CODICE TEC.	
						NR/17350/R-L46		9112729	
DISMISSIONE ALLACCIAMENTO METANO-FANO (ANCONA) DN 80 (3")						DIS. N. RIM-PL-4E-4363			
						REVISIONE 0			
Progetto di Ripristino Vegetazionale con Ubicazione dei Punti di Ripresa Fotografica, degli Inerbimenti e dei Rimboschimenti						FG. 1		DI 1	
						SCALA 1:2000			