


Il presente disegno e' di proprieta' aziendale - La Societa' tutelera' i propri diritti a termine di legge.

DATI FUNZIONALI	
DATI TECNICI	
DATI	
INERBIMENTI [numero scheda di dettaglio]	[1] [2]
Aree in Sovrapposizione con altre Aree di Occupazione Lavori	
RIMBOSCHIMENTO [numero scheda di dettaglio]	[1]

CONFINI AMMINISTRATIVI			
<b>DATI CARATTERISTICI</b>			
DATI DI ESERCIZIO (C.P.I.)			
PRESSIONE MASSIMA DI ESERCIZIO	MOP 70 bar		
DATI GENERALI			
DN	100 SP	4.00	264.00 m
LUNGHEZZA TOTALE TUBAZIONE DA DISMETTERE	264.00 m		
FASE EMISSIONE PER APPALTO			
CONFINI AMMINISTRATIVI			

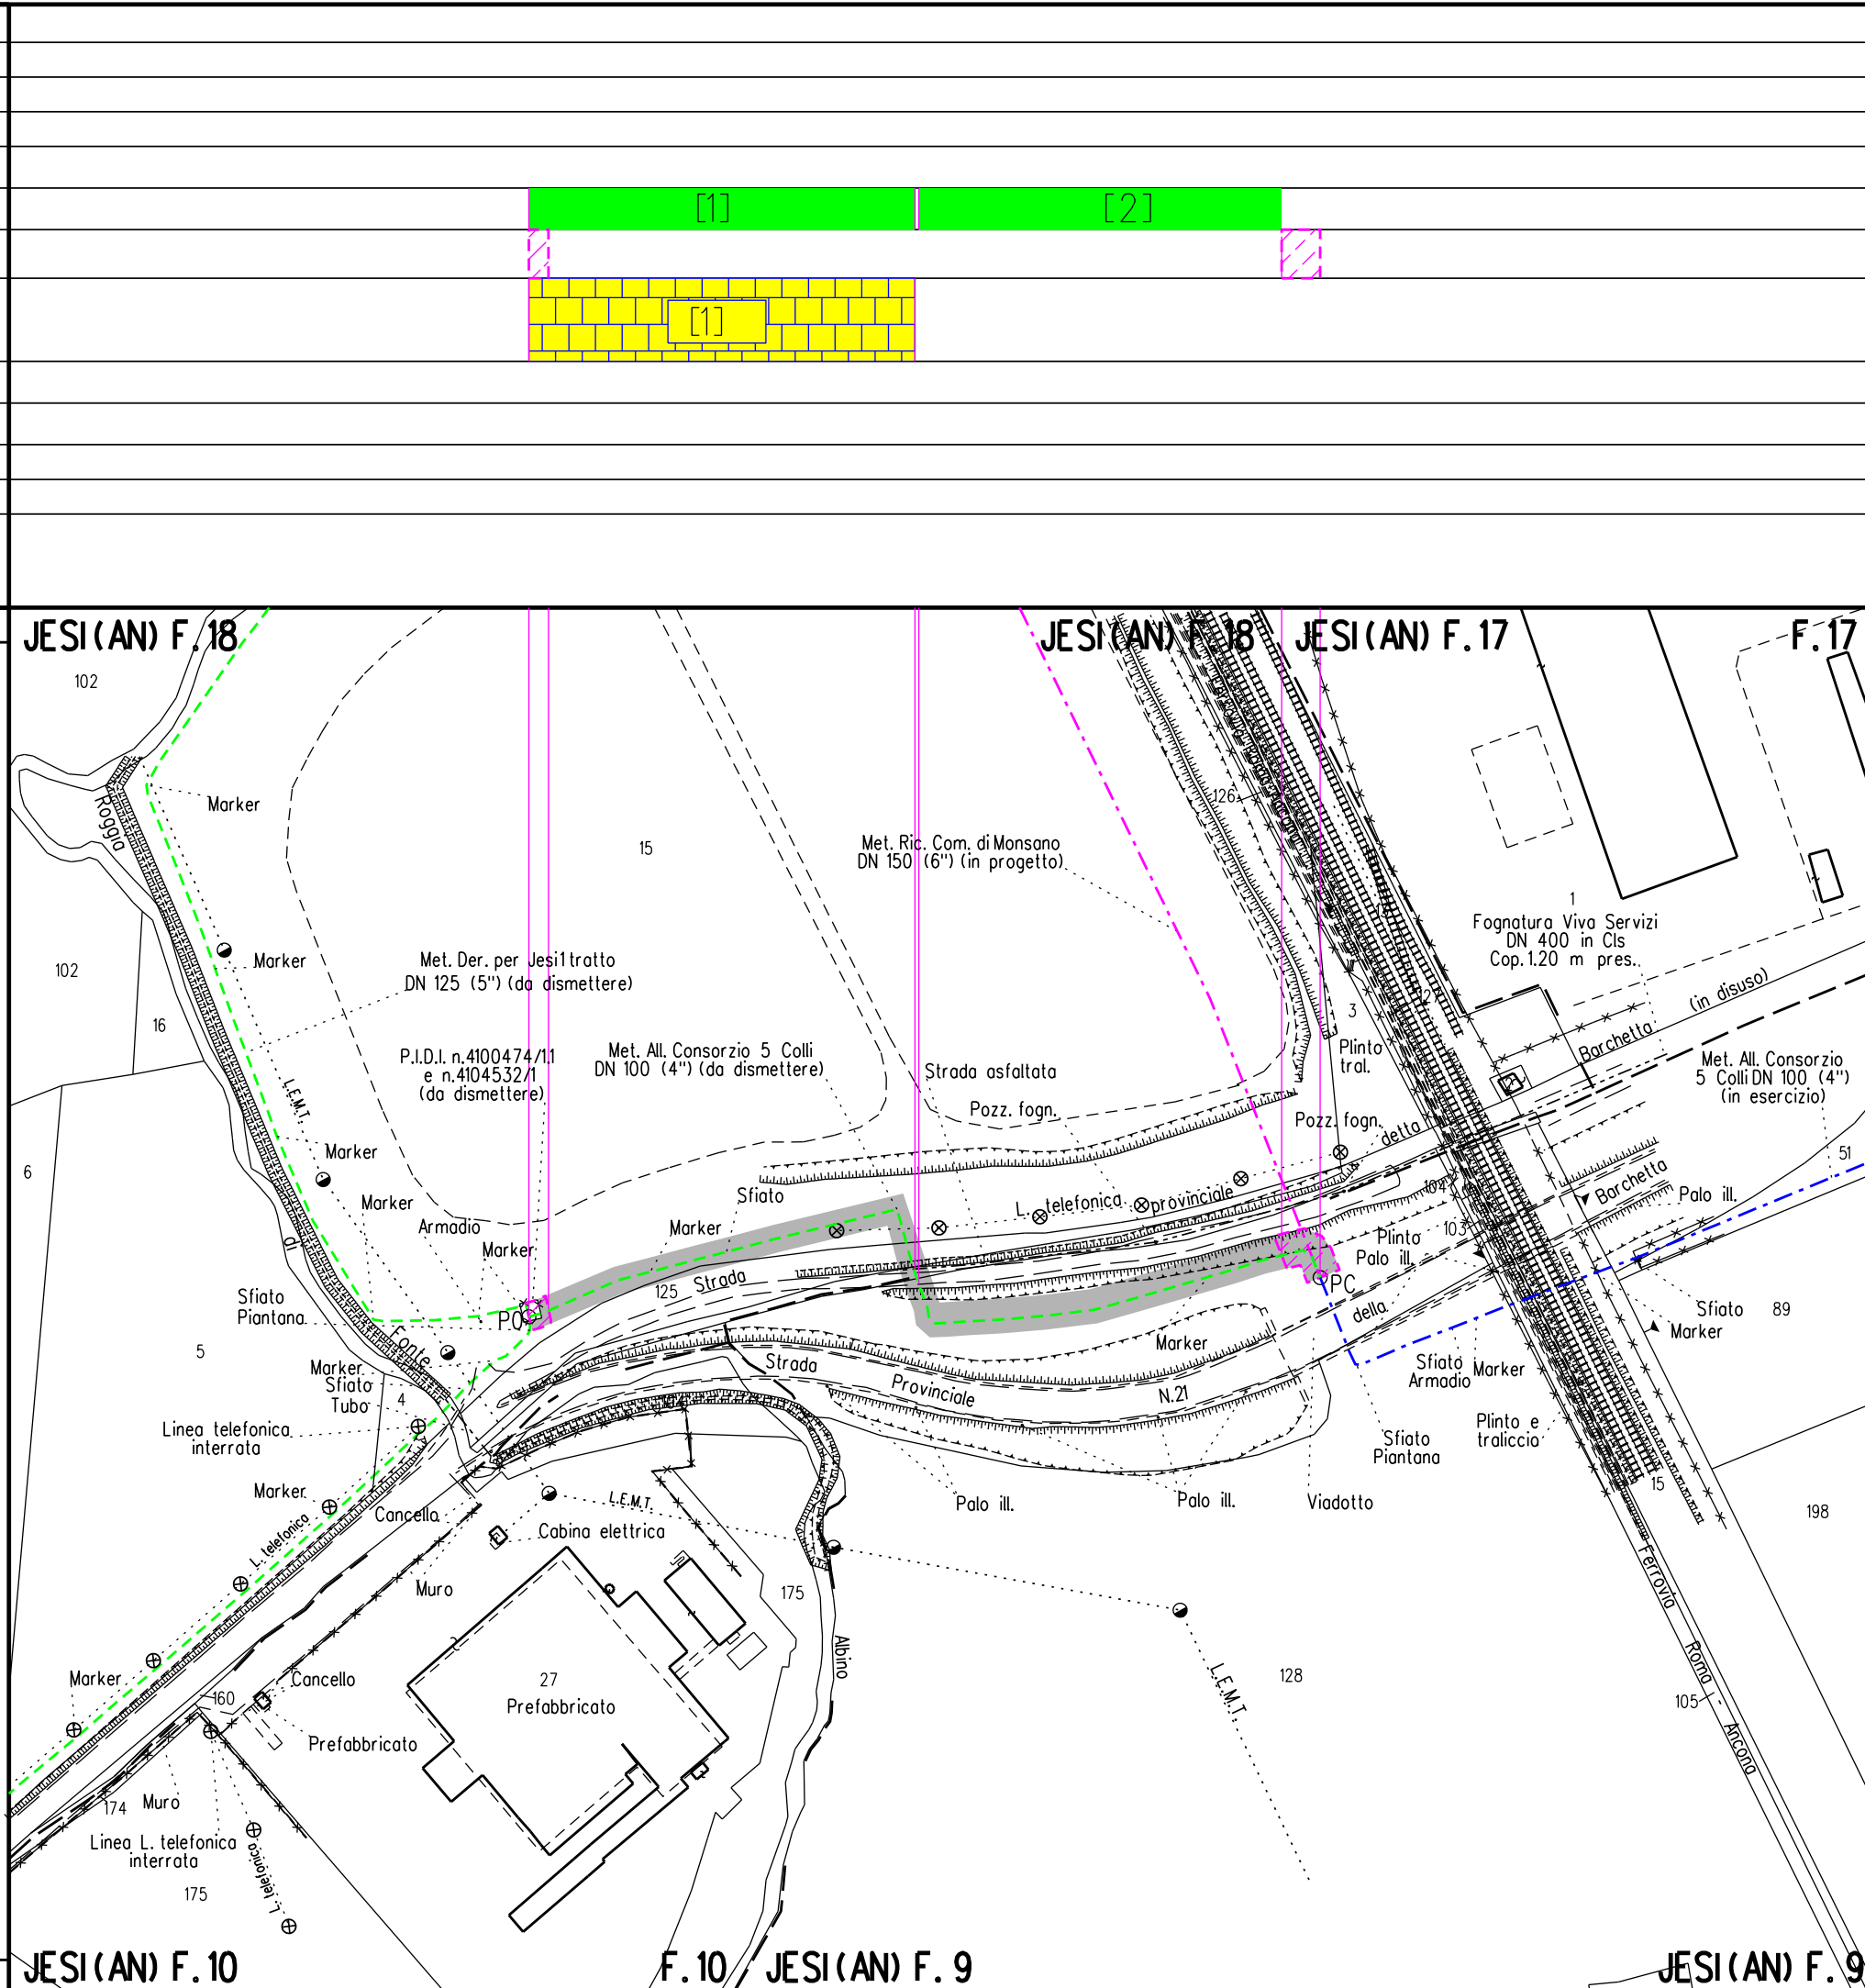

## LEGENDA


### SIMBOLOGIA DI LINEA

- Condotta derivata in dismissione
- Condotta in tubo di protezione
- Cunicolo
- Metanodotto Ravenna - Recanati DN 650 (26") in dismissione
- Metanodotto Ravenna - Jesi DN 650 (26") in progetto
- Metanodotti SRG in esercizio, tratto dove posare solo il cavo telecomando
- Condotte derivate in progetto
- Metanodotti in esercizio
- Altri metanodotti in progetto
- Area di passaggio dismissione
- PN Pista normale
- PI Pista invertita (contro senso gas)
- PR Pista ristretta
- PTP Pista tratto particolare

Quando non e' possibile accedere alle aree di lavoro dalla viabilita' pubblica usufruire degli accessi utilizzati per la costruzione del nuovo metanodotto.

### LEGENDA DEI RIPRISTINI VEGETAZIONALI

- 1) INERBIMENTI
- 2) RIPRISTINO VEGETAZIONALE CON PIANTAGIONE DIFFUSA
- 3) RICOSTITUZIONE DI FILARE ARBOREO-ARBUSTIVO
- 4) RICOSTITUZIONE DI FILARI ARBOREI
- 5) RIPRISTINO VEGETAZIONALE DI ARBUSTETO
- 6) RIPRISTINO VEGETAZIONALE DI VERDE URBANO E VERDE ATTREZZATO
- 7) RIPRISTINO VEGETAZIONALE DI SIEPE ARBUSTIVA
- 8) [ n ] NUMERO DI RICHIAMO ALLE SCHEDE DI DETTAGLIO DEL PROGETTO DI RIPRISTINO VEGETAZIONALE
- 9) CONO VISIVO CON NUMERO FOTO
- 10) AREE IN SOVRAPPOSIZIONE CON ALTRE AREE DI OCCUPAZIONE LAVORI PREVISTE PER LE OPERE CONNESSE IN PROGETTO E IN RIMOZIONE E PER LA LINEA IN RIMOZIONE

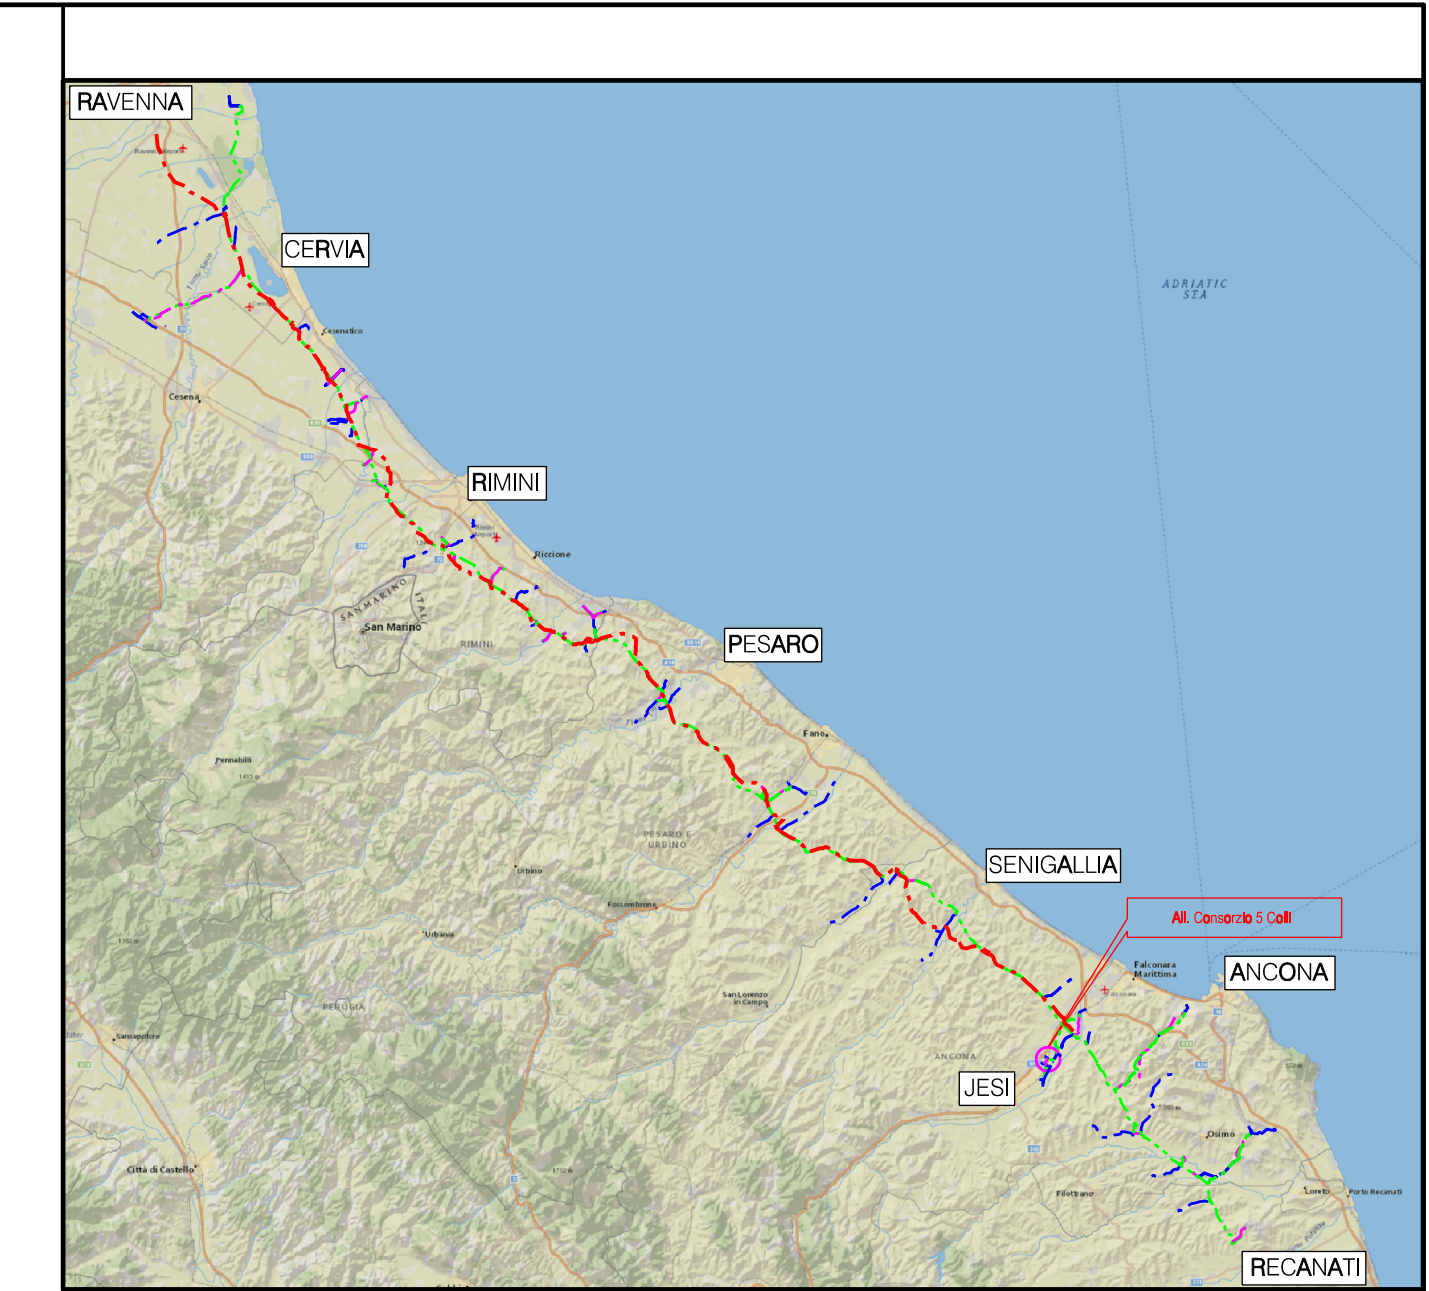

COROGRAFIA Scala 1:500.000



Nel Comune di JESI

0	NOV. 2020	EMISSIONE		A. GIANGOLINI	M. AGOSTINI	V. FORLIVESI
Rev.	DATA	DESCRIZIONE	PROGETTISTA	ELABORATO	VERIFICATO	APPROVATO
				COMMESSA		
				NR/18126/R-L05		9112705
<b>DISMISSIONE ALLACCIAMENTO CONSORZIO 5 COLLI DN 100 (4")</b>				DIS. N.	RIM-PL-4E-5263	
Progetto di Ripristino Vegetazionale con Ubicazione dei Punti di Ripresa Fotografica, degli Inerbimenti e dei Rimboschimenti				REVISIONE	0	
				FG	1	DI 1
				SCALA	1:2000	