

Il presente disegno e' di proprieta' aziendale - La Societa' tutelera' i propri diritti a termine di legge.

| | | |
|-----------------|--|---------|
| DATI FUNZIONALI | | |
| | | |
| DATI TECNICI | INERBIMENTI [numero scheda di dettaglio] | [1] [2] |
| | Aree in Sovrapposizione con altre Aree di Occupazione Lavori | |
| | RIMBOSCHIMENTO [numero scheda di dettaglio] | [1] [2] |
| | | |
| | | |
| | | |
| | | |

DATI CARATTERISTICI

DATI DI ESERCIZIO (C.P.I.)
 PRESSIONE MASSIMA DI ESERCIZIO MOP 70 bar

DATI GENERALI

| | | | | |
|----|-----|----|------|----------|
| DN | 80 | SP | 3.18 | 121.00 m |
| DN | 100 | SP | 5.20 | 10.00 m |

LUNGHEZZA TOTALE TUBAZIONE DA DISMETTERE 131.00 m

FASE EMISSIONE PER APPALTO

PLANIMETRIA 1:2000

LEGENDA


SIMBOLOGIA DI LINEA

- Condotta derivata in dismissione
- Condotta in tubo di protezione
- Cunicolo
- Metanodotto Ravenna - Recanati DN 650 (26") in dismissione
- Metanodotto Ravenna - Jesi DN 650 (26") in progetto
- Metanodotti SRG in esercizio, tratto dove posare solo il cavo telecomando
- Condotte derivate in progetto
- Metanodotti in esercizio
- Altri metanodotti in progetto
- Area di passaggio dismissione
- PN **Pista normale**
- PI **Pista invertita (contro senso gas)**
- PR **Pista ristretta**
- PTP **Pista tratto particolare**

Quando non e' possibile accedere alle aree di lavoro dalla viabilita' pubblica usufruire degli accessi utilizzati per la costruzione del nuovo metanodotto.

LEGENDA DEI RIPRISTINI VEGETAZIONALI

- 1) INERBIMENTI
- 2) RIPRISTINO VEGETAZIONALE CON PIANTAGIONE DIFFUSA
- 3) RICOSTITUZIONE DI FILARE ARBOREO-ARBUSTIVO
- 4) RICOSTITUZIONE DI FILARI ARBOREI
- 5) RIPRISTINO VEGETAZIONALE DI ARBUSTETO
- 6) RIPRISTINO VEGETAZIONALE DI VERDE URBANO E VERDE ATTREZZATO
- 7) RIPRISTINO VEGETAZIONALE DI SIEPE ARBUSTIVA
- 8) [n] NUMERO DI RICHIAMO ALLE SCHEDE DI DETTAGLIO DEL PROGETTO DI RIPRISTINO VEGETAZIONALE
- 9) CONO VISIVO CON NUMERO FOTO
- 10) AREE IN SOVRAPPOSIZIONE CON ALTRE AREE DI OCCUPAZIONE LAVORI PREVISTE PER LE OPERE CONNESSE IN PROGETTO E IN RIMOZIONE E PER LA LINEA IN RIMOZIONE

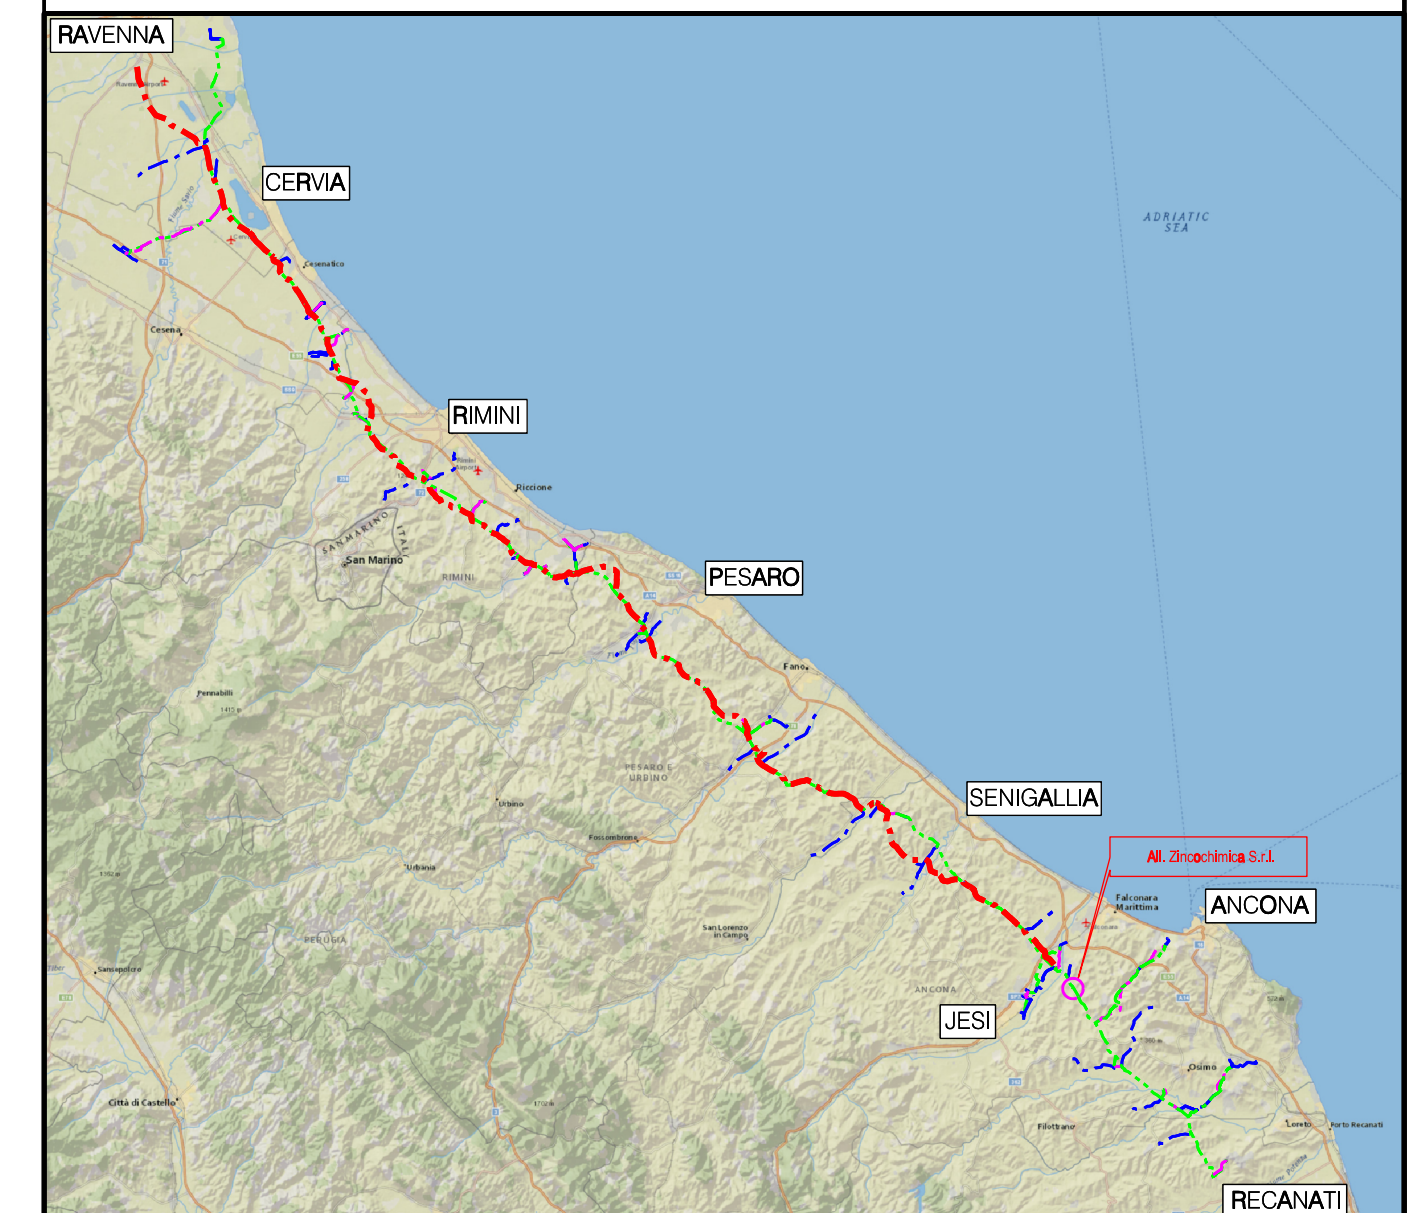

COROGRAFIA Scala 1:500.000



Nel Comune di CAMERATA PICENA

| | | | | | |
|--|-------------|-------------|------------------------|------------------------|--------------|
| 0 | NOV. 2020 | EMISSIONE | A. GIANGOLINI | M. AGOSTINI | V. FORLIVESI |
| Rev | DATA | DESCRIZIONE | ELABORATO | VERIFICATO | APPROVATO |
| PROPRIETARIO | PROGETTISTA | | COMMESSA | | CODICE TEC. |
| | | | | NR/17350/R-L07 9112682 | |
| DISMISSIONE ALLACCIAMENTO ZINCOCHIMICA S.R.L. DN 80 (3") | | | DIS. N. RIM-PL-4E-5363 | | |
| Progetto di Ripristino Vegetazionale con Ubicazione dei Punti di Ripresa Fotografica, degli Inerbimenti e dei Rimboschimenti | | | REVISIONE 0 | | |
| | | | FG 1 DI 1 | | |
| | | | SCALA 1:2000 | | |