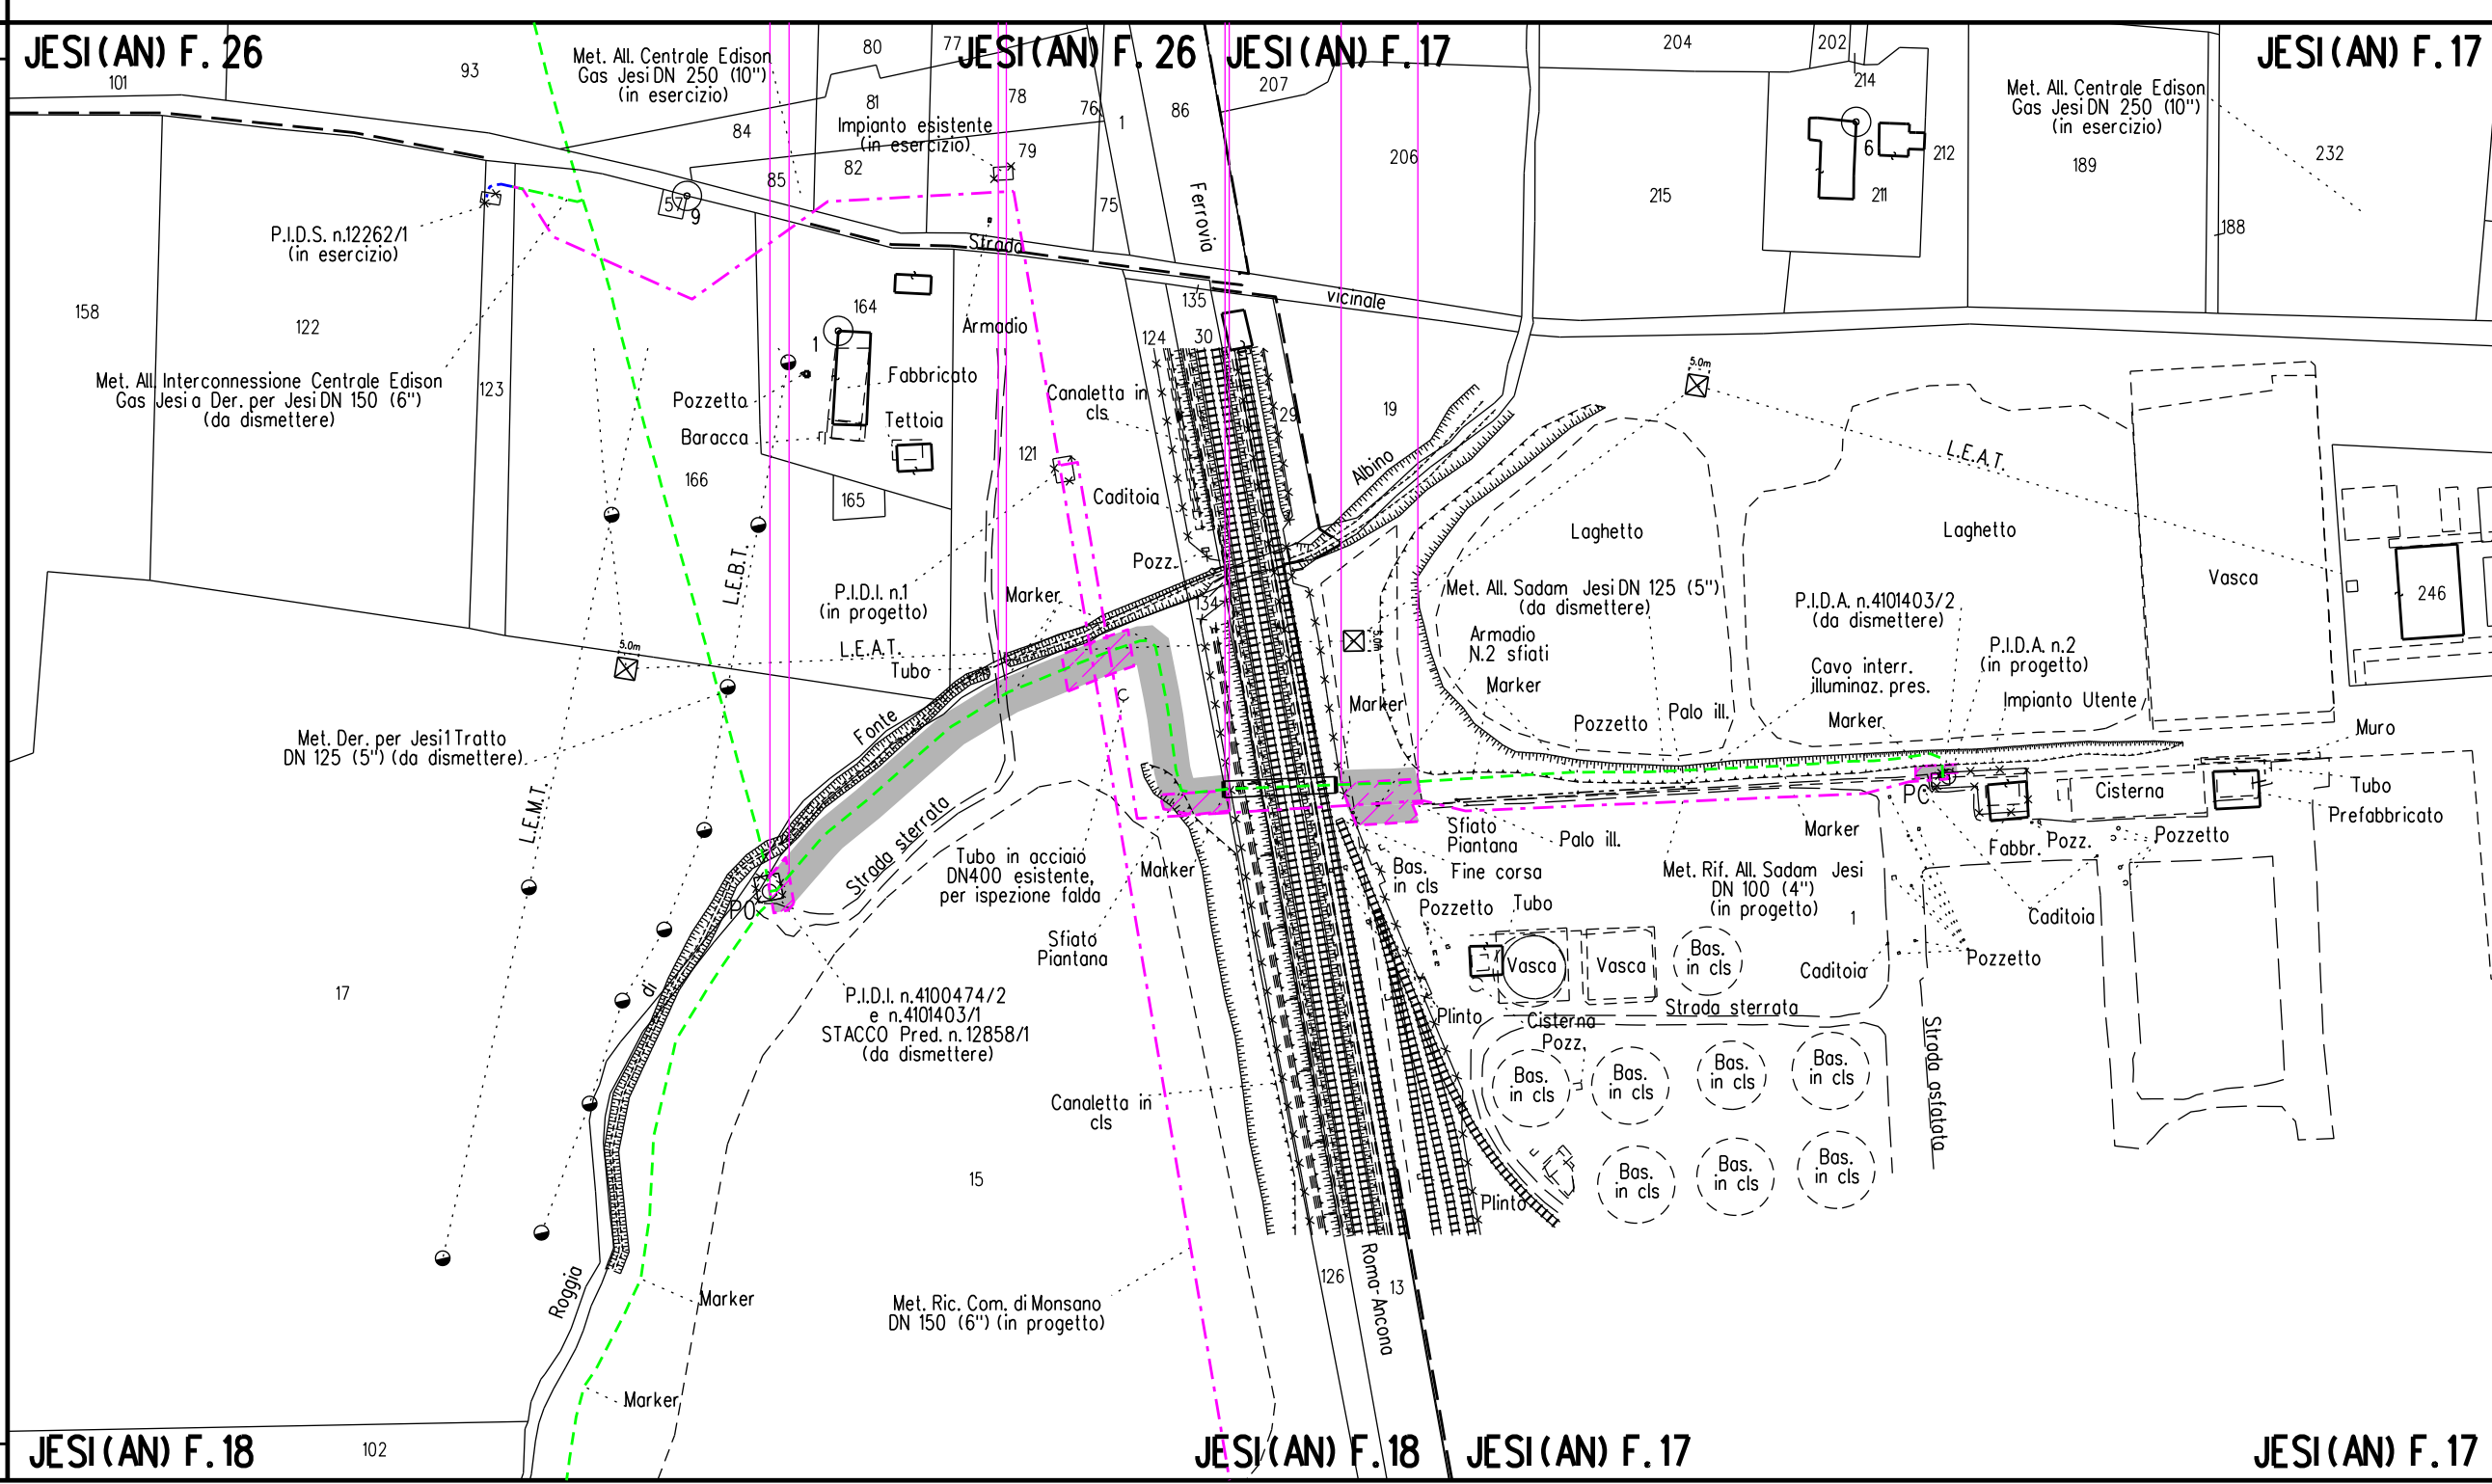


CONFINI AMMINISTRATIVI				
DATI CARATTERISTICI				
DATI DI ESERCIZIO (C.P.I.)				
PRESSIONE MASSIMA DI ESERCIZIO		MOP 70 bar		
DATI GENERALI				
DN	125	SP	4.78	349.00 m
DN	125	SP	6.55	33.00 m
DN	150	SP	7.10	11.00 m
LUNGHEZZA TOTALE				
TUBAZIONE DA DISMETTERE 393.00 m				
FASE EMISSIONE PER APPALTO				
CONFINI AMMINISTRATIVI				

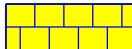
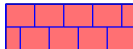
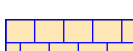


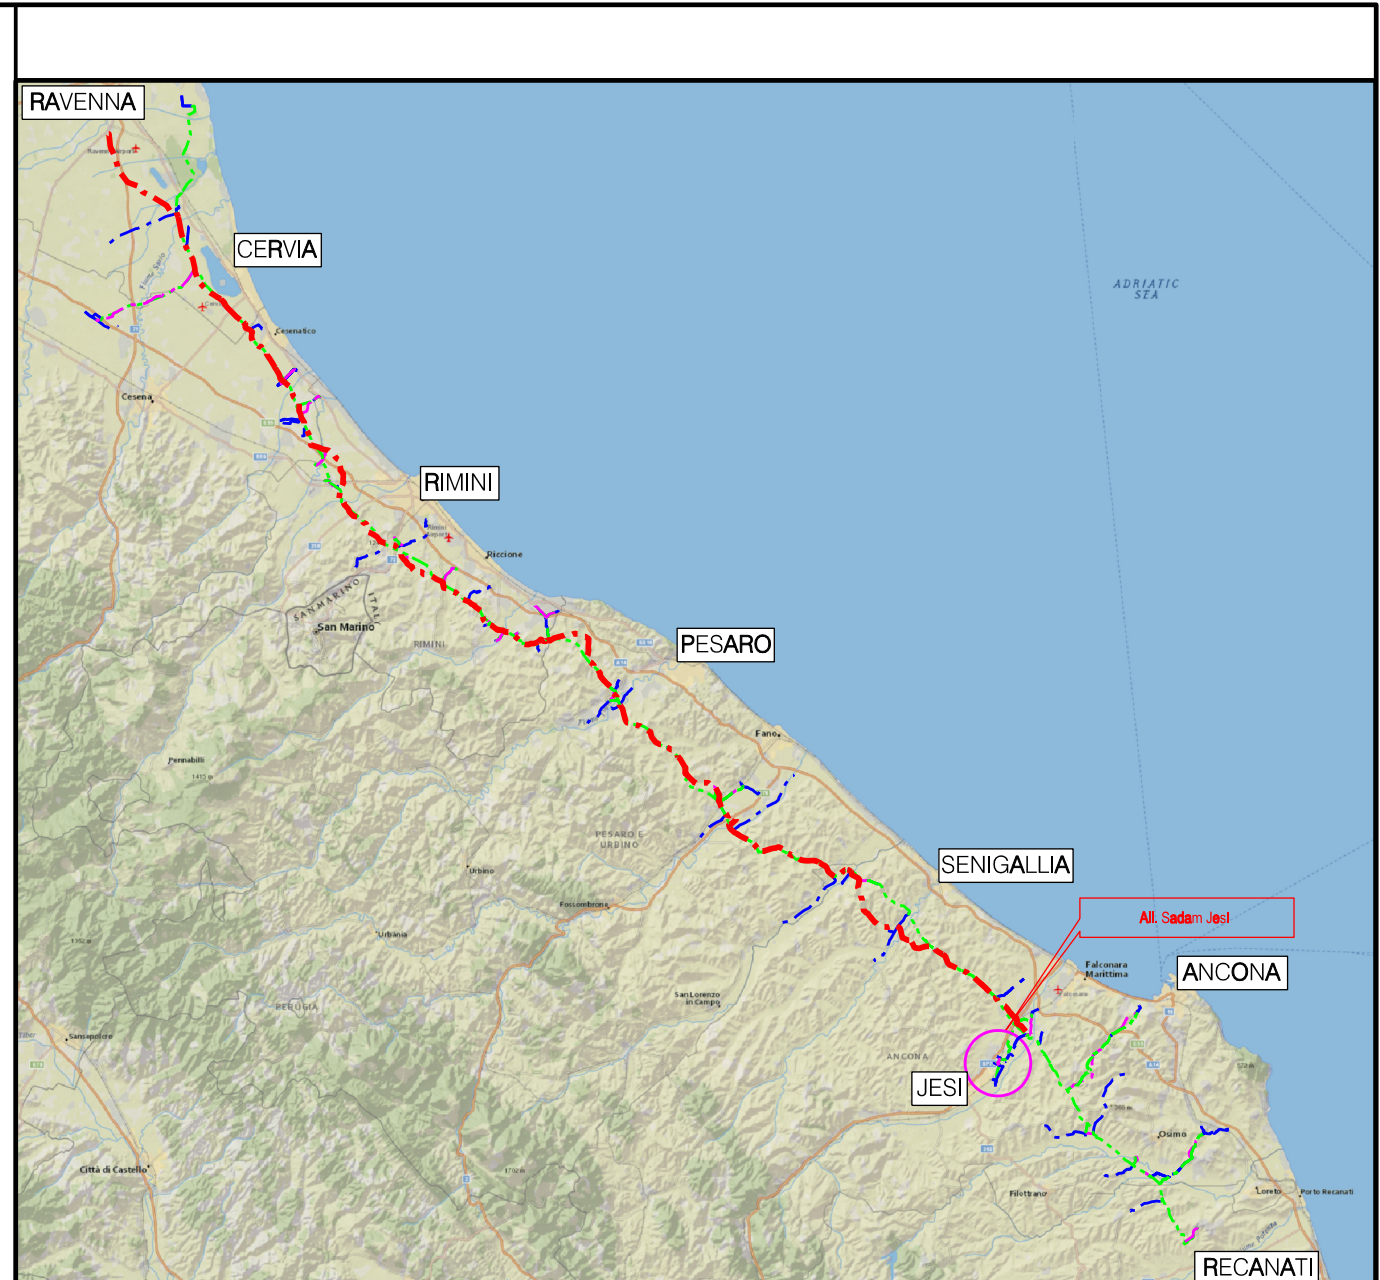
SIMBOLOGIA DI LINEA

- | | | | |
|---|--|---|------------------------------------|
|  | Condotta derivata in dismissione |  | Area di passaggio dismissione |
|  | Condotta in tubo di protezione | | |
|  | Cunicolo | PN | Pista normale |
|  | Metanodotto Ravenna – Recanati
DN 650 (26") in dismissione | PI | Pista invertita (contro senso gas) |
|  | Metanodotto Ravenna – Jesi
DN 650 (26") in progetto | PR | Pista ristretta |
|  | Metanodotti SRG in esercizio, tratto dove
posare solo il cavo telecomando | PTP | Pista tratto particolare |
|  | Condotte derivate in progetto | | |
|  | Metanodotti in esercizio | | |
|  | Altri metanodotti in progetto | | |

Quando non e' possibile accedere alle aree di lavoro dalla viabilita' pubblica usufruire degli accessi utilizzati per la costruzione del nuovo metanodotto.

LEGENDA DEI RIPRISTINI VEGETAZIONALI

- | | | | | | |
|-----|---|--|----|---|---|
| 1) |  | INERBIMENTI | 5) |  | RIPRISTINO VEGETAZIONALE DI ARBUSTETO |
| 2) |  | RIPRISTINO VEGETAZIONALE CON PIANTAGIONE DIFFUSA | 6) |  | RIPRISTINO VEGETAZIONALE DI VERDE URBANO E VERDE ATTREZZATO |
| 3) |  | RICOSTITUZIONE DIFILARE ARBOREO-ARBUSTIVO | 7) |  | RIPRISTINO VEGETAZIONALE DI SIEPE ARBUSTIVA |
| 4) |  | RICOSTITUZIONE DIFILARI ARBOREI | | | |
| 8) | [n] | NUMERO DI RICHIAMO ALLE SCHEDE DI DETTAGLIO DEL PROGETTO DI RIPRISTINO VEGETAZIONALE | | | |
| 9) |  | CONO VISIVO CON NUMERO FOTO | | | |
| 10) |  | AREE IN SOVRAPPOSIZIONE CON ALTRE AREE DI OCCUPAZIONE LAVORI PREVISTE PER LE OPERE CONNESSE IN PROGETTO E IN RIMOZIONE E PER LA LINEA IN RIMOZIONE | | | |



COROGRAFIA Scala 1:500.000



Nel Comune di MONTE SAN VITO, JESI

0	NOV. 2020	EMISSIONE				A GIANGOLINI	M AGOSTINI	V. FORLIVESI S. GIOVANNI
Rev	DATA	DESCRIZIONE				ELABORATO	VERIFICATO	APPROVATO AUTORIZZATO
PROPRIETARIO				PROGETTISTA  Rif TPIDL: 081400C-972-DW-3252-06 TECHNIP ITALY DIREZIONE LAVORI S.p.A.		COMMESSA NR/18126/R-L05		CODICE TEC. 9112703
DISMISSIONE ALLACCIAMENTO SADAM JESI DN 125 (5")						DIS. N. RIM-PL-5E-4013		
						REVISIONE 0		
Progetto di Ripristino Vegetazionale con Ubicazione dei Punti di Ripresa Fotografica, degli Inerbimenti e dei Rimboschimenti						FG 1 DI 1		
						SCALA 1:2000		