

Il presente disegno e' di proprieta' aziendale - La Societa' tutelera' i propri diritti a termine di legge.

DATI FUNZIONALI	
DATI TECNICI	INERBIMENTI [numero scheda di dettaglio]
	Aree in Sovrapposizione con altre Aree di Occupazione Lavori
	RIMBOSCHIMENTO [numero scheda di dettaglio]
DATI	

CONFINI AMMINISTRATIVI	
DATI CARATTERISTICI	
DATI DI ESERCIZIO (C.P.I.)	
PRESSIONE MASSIMA DI ESERCIZIO MOP 70 bar	
DATI GENERALI	
DN	80 SP 3,18 1510,00 m
DN	80 SP 5,49 2,00 m
LUNGHEZZA TOTALE TUBAZIONE DA DISMETTERE 1512,00 m	
FASE EMISSIONE PER APPALTO	
CONFINI AMMINISTRATIVI	

PLANIMETRIA 1:2000



LEGENDA


SIMBOLOGIA DI LINEA

- | | | |
|---|-----|------------------------------------|
| Condotta derivata in dismissione | | Area di passaggio dismissione |
| Condotta in tubo di protezione | | |
| Cunicolo | PN | Pista normale |
| Metanodotto Ravenna - Recanati DN 650 (26") in dismissione | PI | Pista invertita (contro senso gas) |
| Metanodotto Ravenna - Jesi DN 650 (26") in progetto | PR | Pista ristretta |
| Metanodotti SRG in esercizio, tratto dove posare solo il cavo telecomando | PTP | Pista tratto particolare |
| Condotte derivate in progetto | | |
| Metanodotti in esercizio | | |
| Altri metanodotti in progetto | | |

Quando non e' possibile accedere alle aree di lavoro dalla viabilita' pubblica usufruire degli accessi utilizzati per la costruzione del nuovo metanodotto.

LEGENDA DEI RIPRISTINI VEGETAZIONALI

- | | |
|--|--|
| 1) INERBIMENTI | 5) RIPRISTINO VEGETAZIONALE DI ARBUSTETO |
| 2) RIPRISTINO VEGETAZIONALE CON PIANTAGIONE DIFFUSA | 6) RIPRISTINO VEGETAZIONALE DI VERDE URBANO E VERDE ATTREZZATO |
| 3) RICOSTITUZIONE DI FILARE ARBOREO-ARBUSTIVO | 7) RIPRISTINO VEGETAZIONALE DI SIEPE ARBUSTIVA |
| 4) RICOSTITUZIONE DI FILARI ARBOREI | |
| 9) [n] NUMERO DI RICHIAMO ALLE SCHEDE DI DETTAGLIO DEL PROGETTO DI RIPRISTINO VEGETAZIONALE | |
| 10) CONO VISIVO CON NUMERO FOTO | |
| 11) AREE IN SOVRAPPOSIZIONE CON ALTRE AREE DI OCCUPAZIONE LAVORI PREVISTE PER LE OPERE CONNESSE IN PROGETTO E IN RIMOZIONE E PER LA LINEA IN RIMOZIONE | |

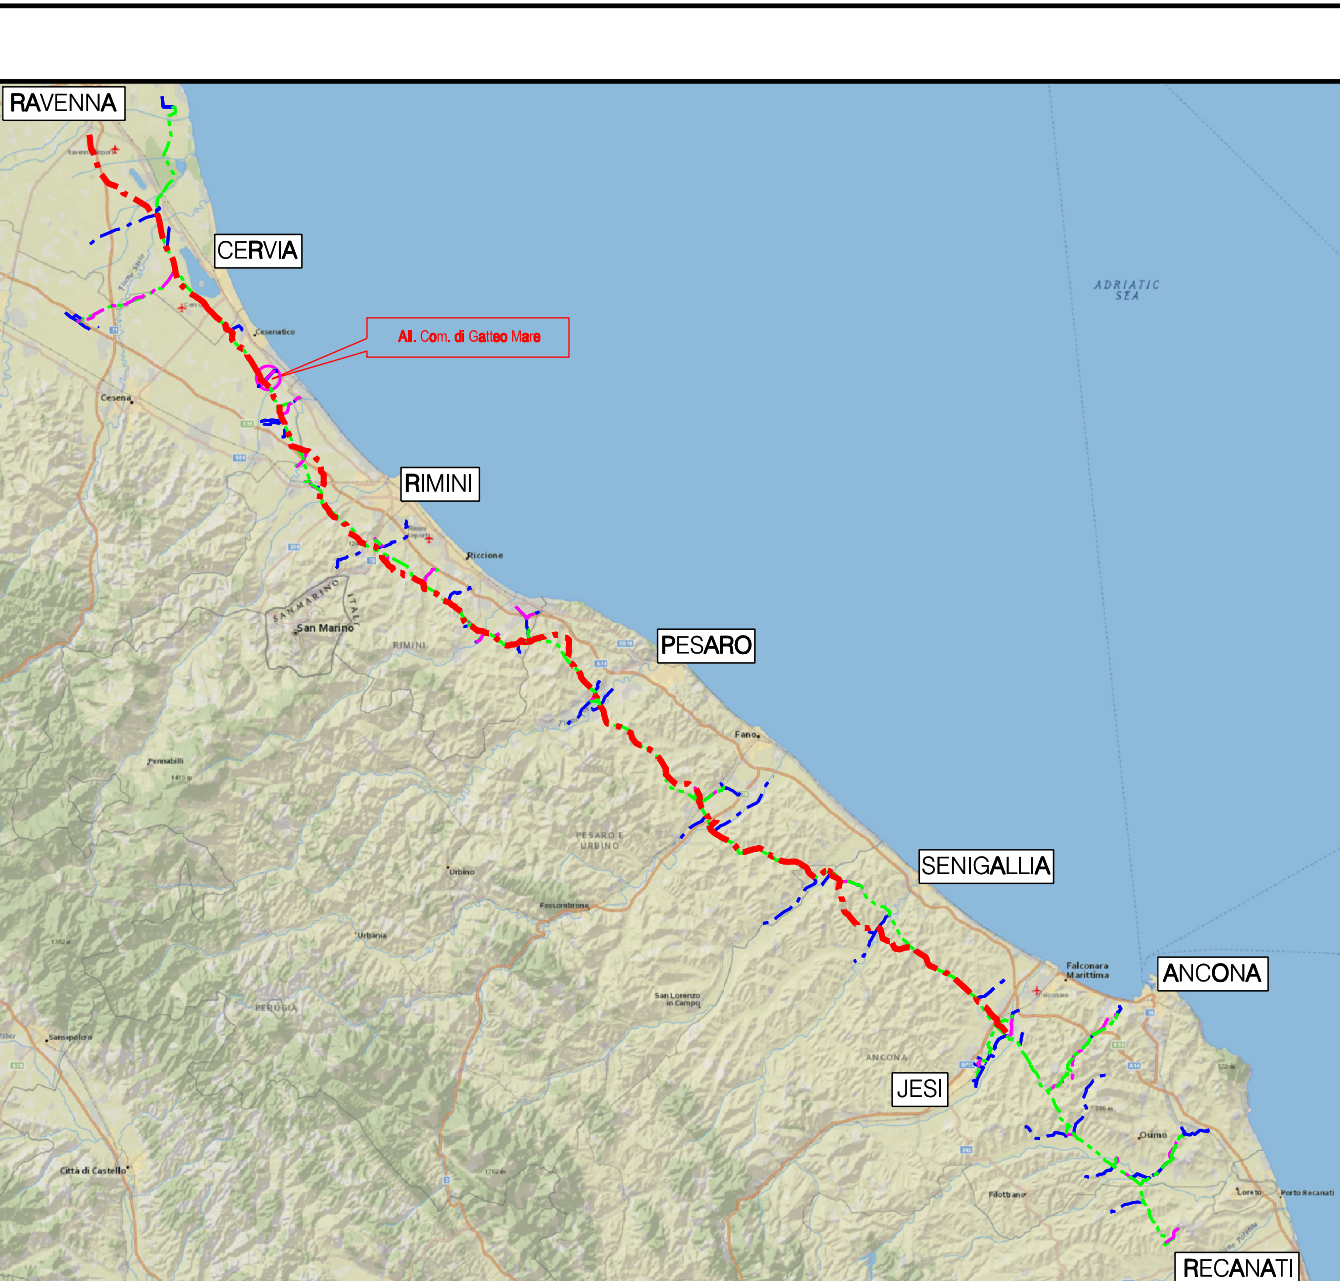

COROGRAFIA Scala 1:500.000

Nel Comune di Gatteo		Dott. Agronomo Dott. Forestale Dott. GIANGIULINI ALBERTO n. 108 ALBO MARCHI - MARCHE	
0	NOV. 2020	EMISSIONE	
Rev.	DATA	DESCRIZIONE	
PROPRIETARIO		PROGETTISTA	
snam		TechnipFMC	
		Rif. TPIDIL 081400C-919-DW-3252-06 TECHNIP ITALY DIREZIONE LAVORI S.p.A.	
DISMISSIONE		DIS. N.	
ALLACCIAMENTO COMUNE DI GATTEO MARE			
DN 80 (3")			
Progetto di Ripristino Vegetazionale con Ubicazione dei Punti di Ripresa Fotografica, degli Inerbimenti e dei Rimboschimenti		REVISIONE	0
		FG	1
		DI	1
		SCALA	1.2000