

FUNZIONALI		
	INERBIMENTI [numero scheda di dettaglio] <i>Aree in Sovrapposizione con altre Aree di Occupazione Lavori</i>	
	RIMBOSCHIMENTO [numero scheda di dettaglio]	
TECNICI		
DATI		

Il presente disegno è di proprietà aziendale - La Società tutela i propri diritti o termine di legge

CONFINI AMMINISTRATIVI

DATI CARATTERISTICI

DATI DI ESERCIZIO (C.P.I.)

PRESSIONE MASSIMA DI ESERCIZIO MOP 70 bar

DATI GENERALI

DN	80	SP	3.18	985.00 m
DN	80	SP	4.78	10.00 m

LUNGHEZZA TOTALE TUBAZIONE DA DISMETTERE 995.00 m

FASE EMISSIONE PER APPALTO

CONFINI AMMINISTRATIVI

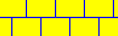
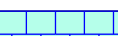
PLANIMETRIA 1:2000

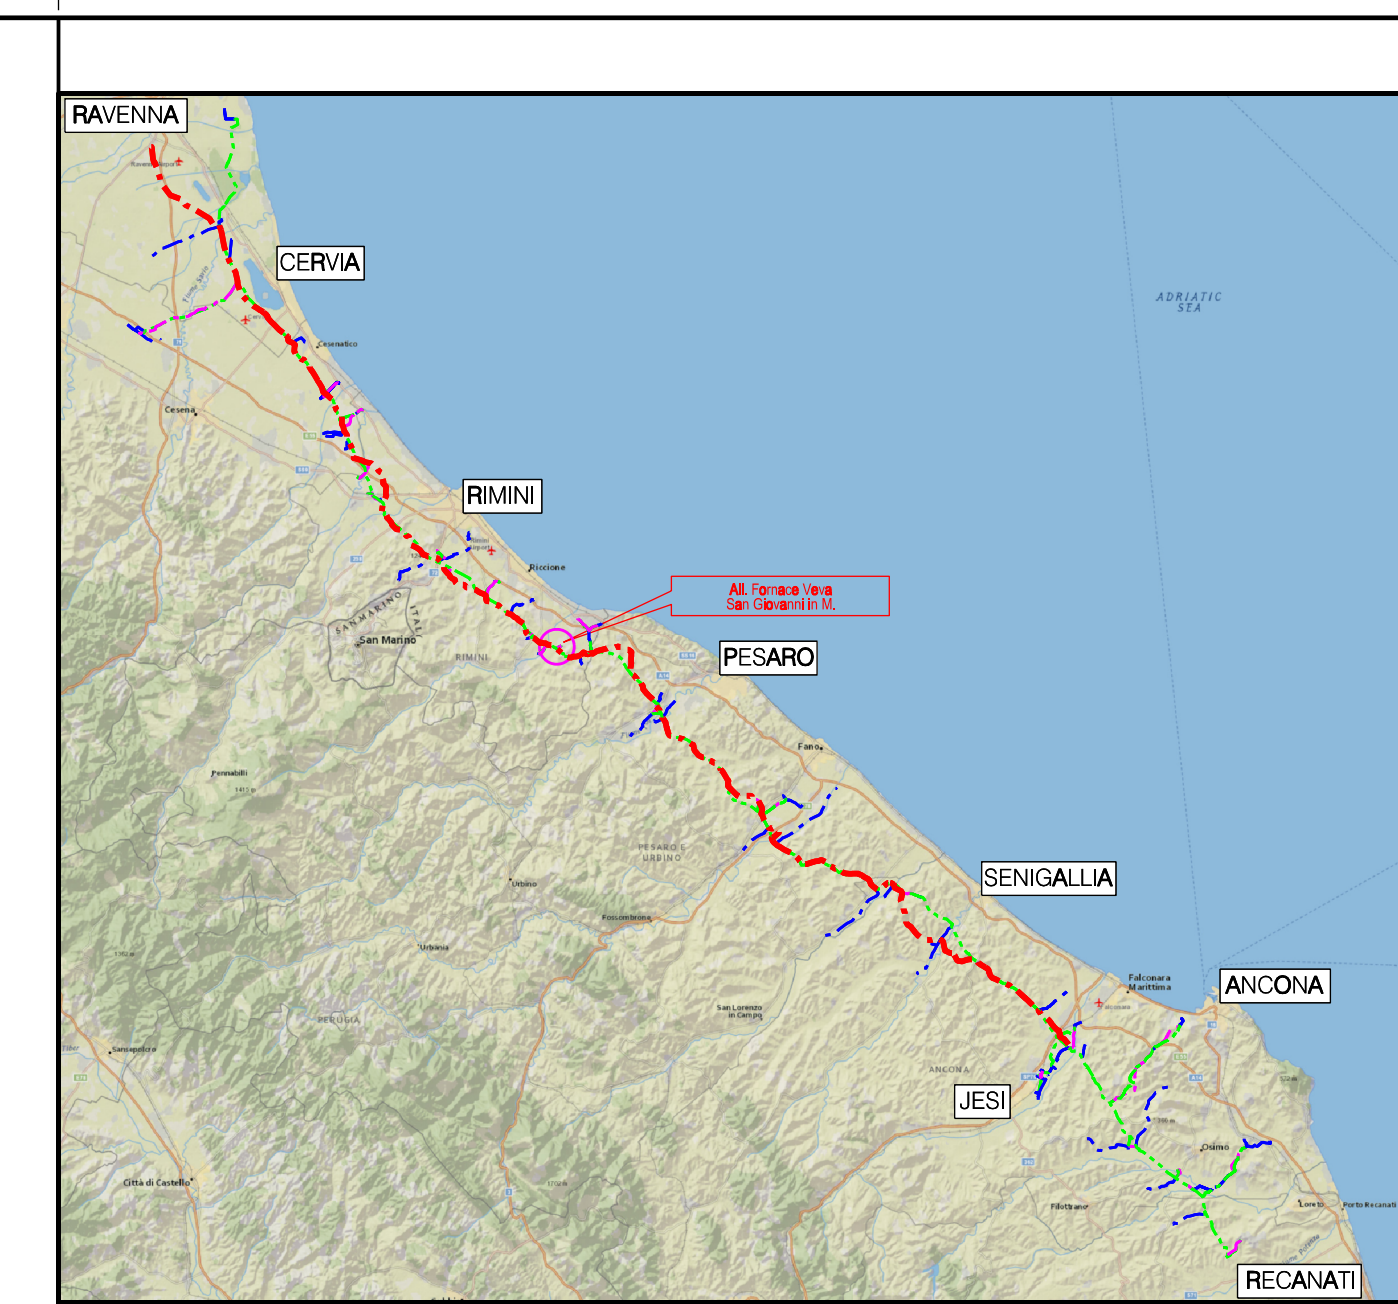
LEGENDA

SIMBOLOGIA DI LINEA

- | | | | |
|---|--|---|------------------------------------|
|  | Condotta derivata in dismissione | | |
|  | Condotta in tubo di protezione |  | Area di passaggio dismissione |
|  | Cunicolo | PN | Pista normale |
|  | Melanodotto Ravenna – Recanati
DN 650 (26") in dismissione | PI | Pista invertita (contro senso gas) |
|  | Melanodotto Ravenna – Jesi
DN 650 (26") in progetto | PR | Pista ristretta |
|  | Melanodotti SRG in esercizio, tratto dove
posare solo il cavo telecomando | PTP | Pista tratto particolare |
|  | Condotte derivate in progetto | | |
|  | Melanodotti in esercizio | | |
|  | Altri melanodotti in progetto | | |

LEGENDA DEI RIPRISTINI VEGETAZIONALI

- | | | | | | |
|----|--|--|----|---|---|
| 1) |  | INERBIMENTI | 5) |  | RIPRISTINO VEGETAZIONALE DI ARBUSTETO |
| 2) |  | RIPRISTINO VEGETAZIONALE CON PIANTAGIONE DIFFUSA | 6) |  | RIPRISTINO VEGETAZIONALE DI VERDE URBANO E VERDE ATTREZZATO |
| 3) |  | RICOSTITUZIONE DI FILARE ARBOREO-ARBUSTIVO | 7) |  | RIPRISTINO VEGETAZIONALE DI SIEPE ARBUSTIVA |
| 4) |  | RICOSTITUZIONE DI FILARI ARBOREI | | | |
| 8) | [n] NUMERO DI RICHIAMO ALLE SCHEDE DI DETTAGLIO DEL PROGETTO DI RIPRISTINO VEGETAZIONALE | | | | |
| 9) |  | CONO VISIVO CON NUMERO FOTO | | | |
| 1) |  AREE IN SOVRAPPOSIZIONE CON ALTRE AREE DI OCCUPAZIONE LAVORI PREVISTE PER LE OPERE CONNESSE IN PROGETTO E IN RIMOZIONE E PER LA LINEA IN RIMOZIONE | | | | |



COROGRAFIA Scala 1:500.000



Nel Comune di San Giovanni in Marignano

[illegible]