



PIANTA PRIMO PIANO 1:50
VUE EN PLAN PREMIER ETAGE 1:50

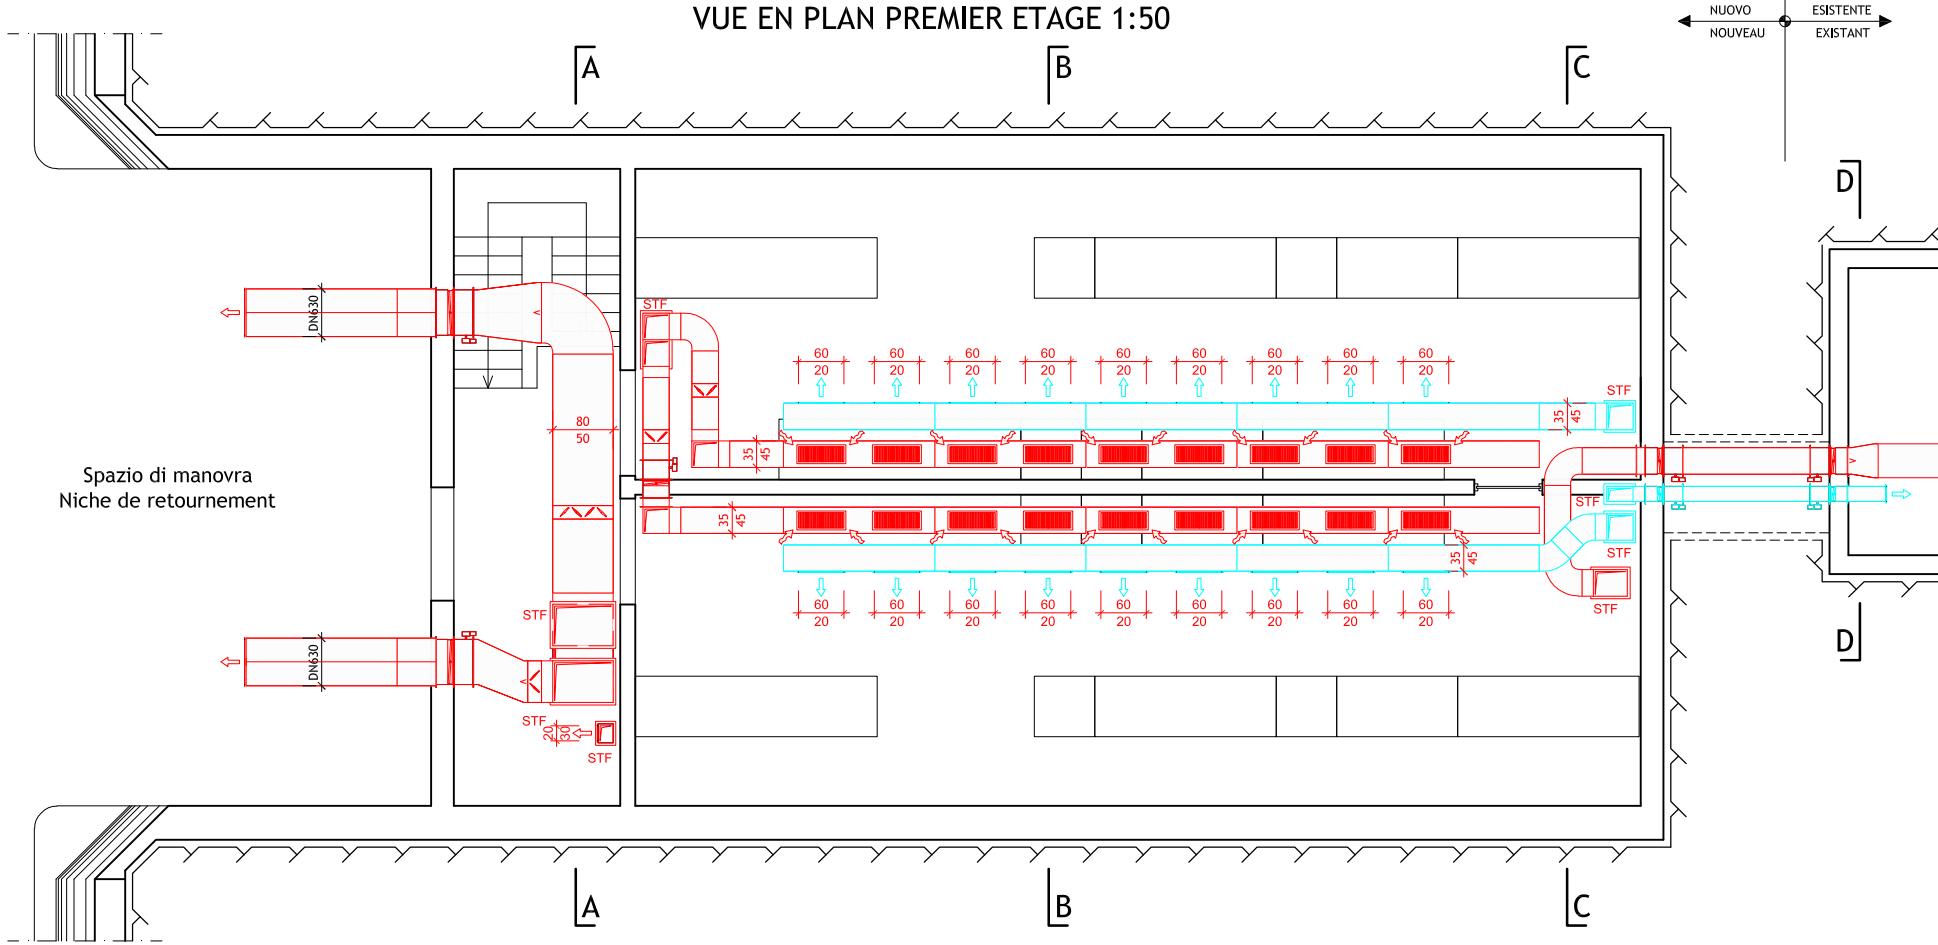


Nota: Per le sezioni B-B e E-E vedere piano 6145.2-P-206
Note: Pour le coupes B-B et E-E voir le plan 6145.2-P-206


SEZIONE D-D 1:50
COUPE D-D 1:50

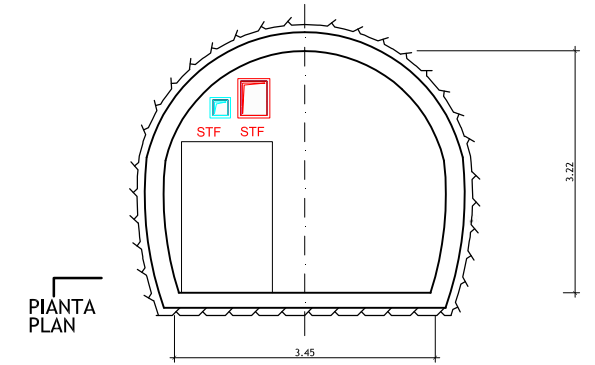

SEZIONE A-A 1:50
COUPE A-A 1:50

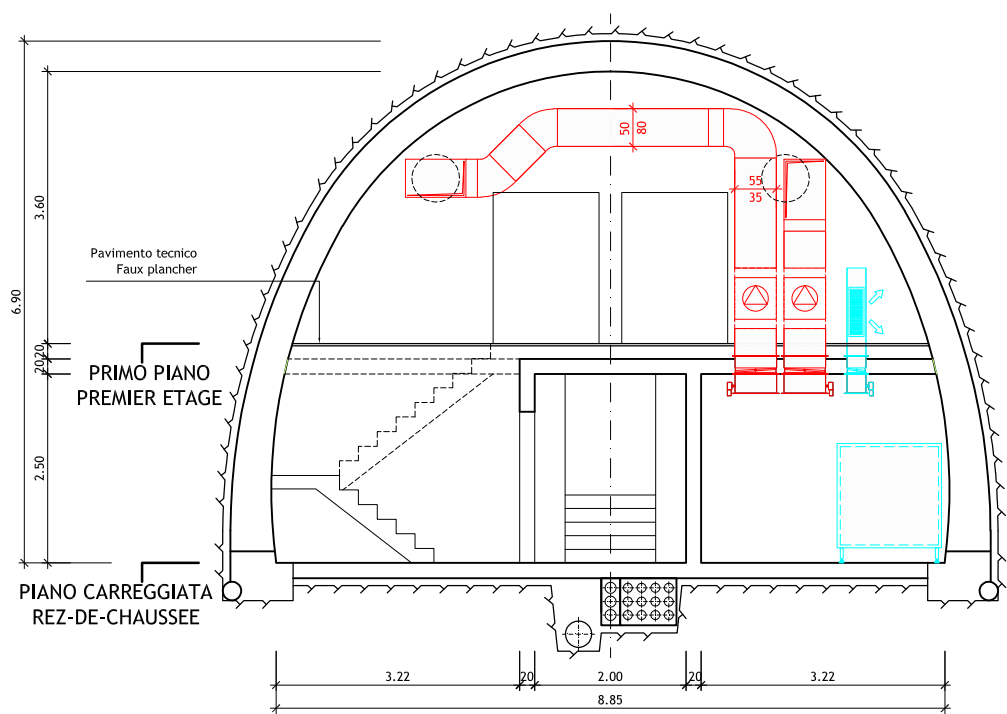


SEZIONE C-C 1:50
COUPE C-C 1:50

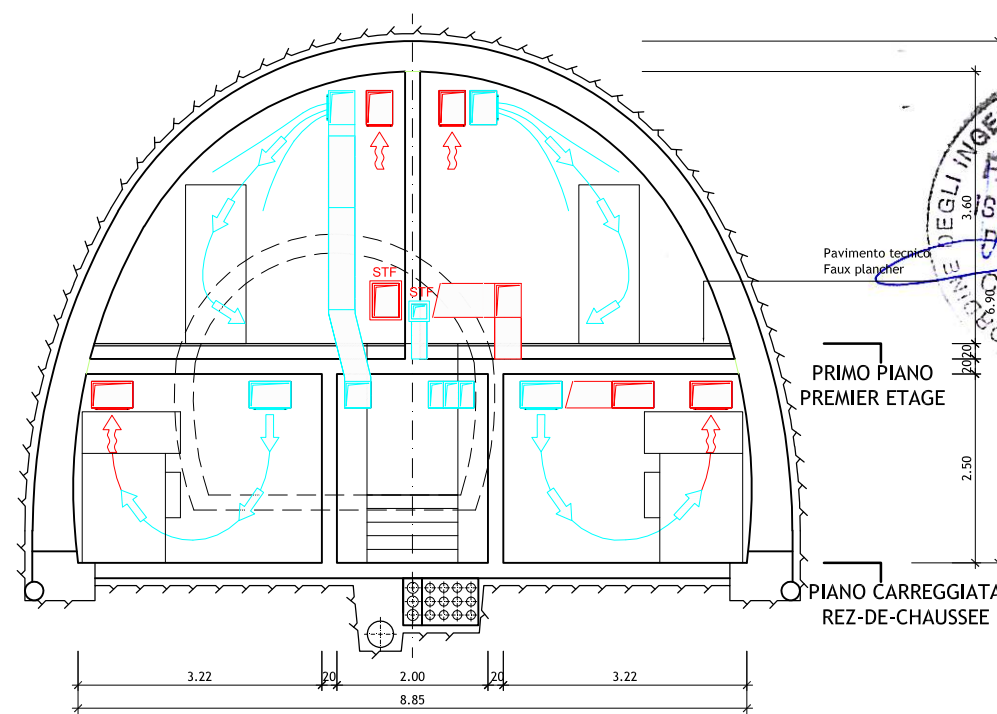

LEGENDA / LEGENDE

- Canale aria immissione / Canalisations d'injection de l'air
- Canale aria aspirazione / Canalisations d'aspiration de l'air
- STF - Serranda taglia fuoco / Trappe coupe feu
- Serranda di regolazione / Trappe de régulation
- Serranda di regolazione automatica / Trappe de régulation automatique
- Griglie di immissione e aspirazione / Grilles d'injection et d'aspiration

SCALA GRAFICA - ECHELLE GRAPHIQUE :

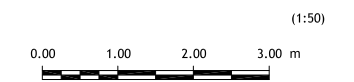

Nota: Per genio civile vedere disegni relativi
Note: Pour genie civil voir plans relatifs



LOMBARDI SA
INGEGNERI CONSULENTI

Traforo Autostradale del Fréjus / Tunnel Routier du Fréjus
COSTRUZIONE GALLERIA DI SICUREZZA / CONSTRUCTION GALERIE DE SECURITE

PROGETTO DEFINITIVO 2006 / PROJET 2006

GALLERIA DI SICUREZZA / GALERIE DE SECURITE
STAZIONI TECNICHE TIPO - DISPOSIZIONE VENTILAZIONE PRIMO PIANO
STATION TECHNIQUE TYPE - DISPOSITION VENTILATION PREMIER ETAGE
PIANTE E SEZIONE / VUES EN PLAN ET COUPE

24.11.2006	Tos	GS/KL	No	Aggiornamento / Mise à jour	B
					A

DATA	DISEGNATO	COSTRUITO	VISTO	Nome file :	No. 6145.2-P-207
15.09.2006	Tos	GS/KL	No	6145.2-P-207A	A

Formato :	84x60	Scala :	1:50	No. L. F.	No. Com.
-----------	-------	---------	------	-----------	----------

Progettisti: Ing. Andrea Mordasini, Dott. Ing. Marco Russo - Lombardi SA
Collaborazione specialistica: Dott. Ing. Marco Bettelini, Dott. Ing. Uwe Drost, P. I. Stefano Giglio