



Rilievo dello Stato di fatto - Scala 1:500



Ortofoto  
 - - - - - Ampliamento del molo in previsione  
 - - - - - Sito di intervento

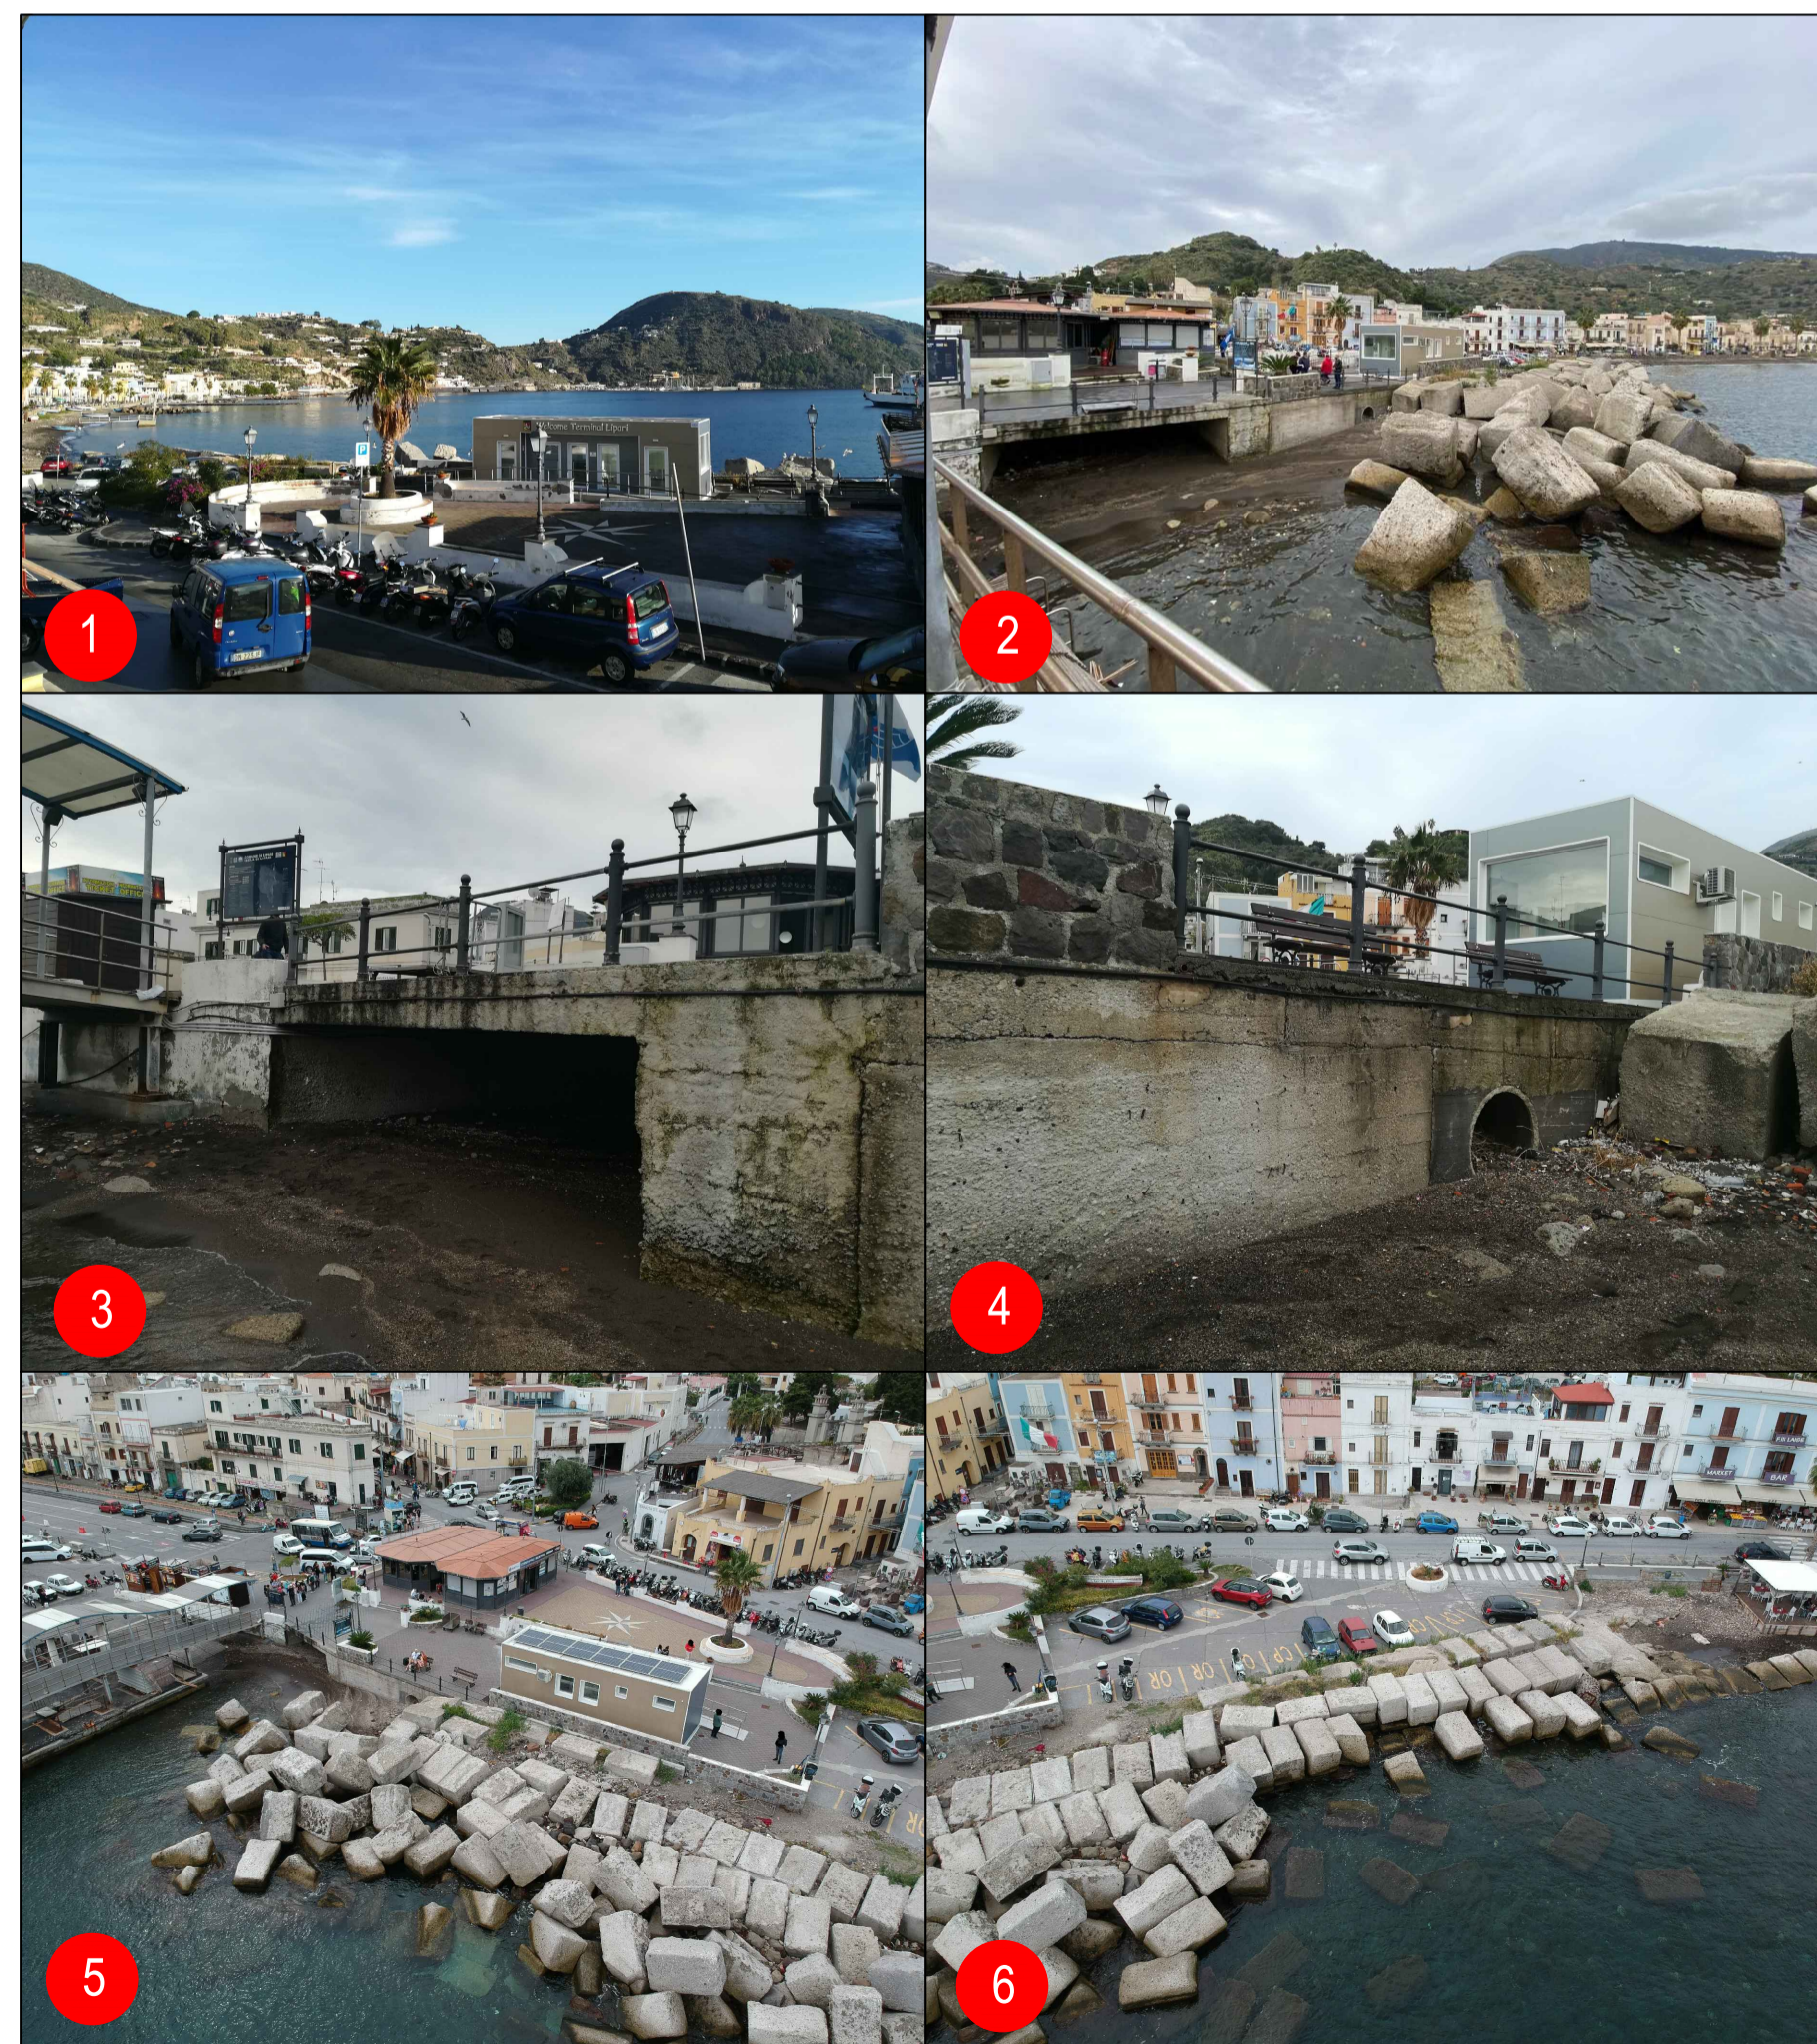

Rilievo fotografico

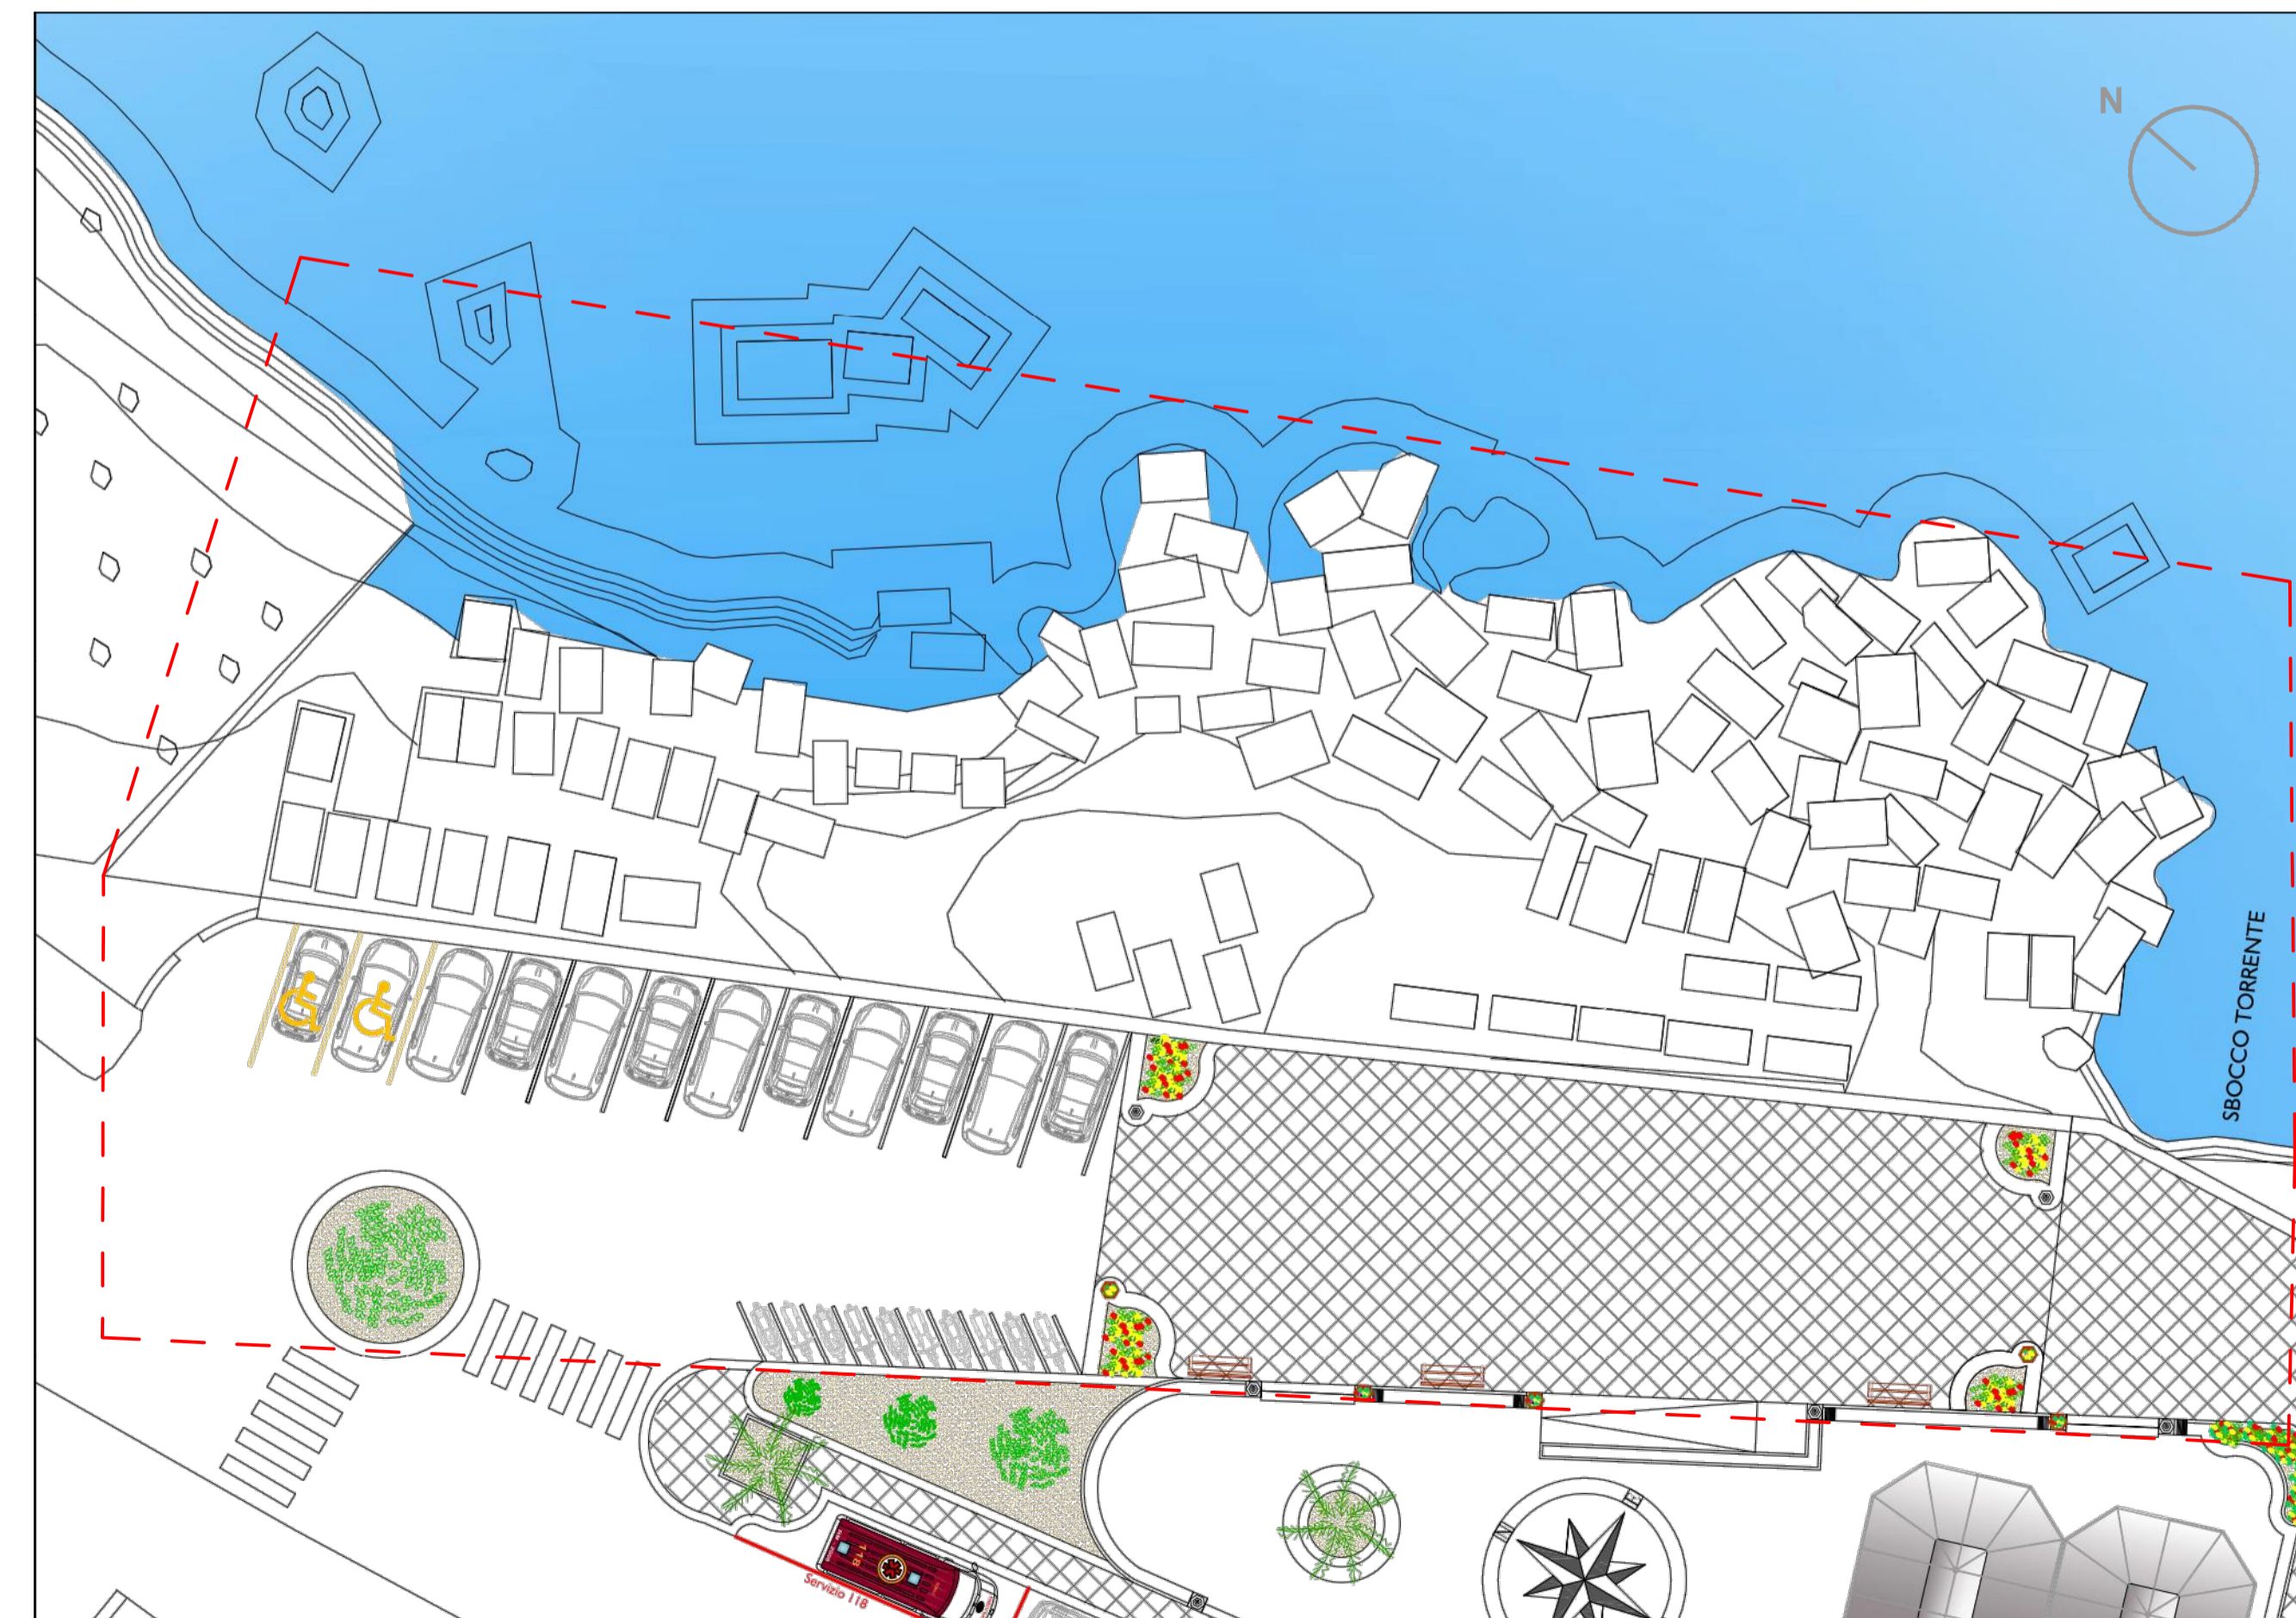

Planimetria generale dello Stato di fatto - Scala 1:200



Regione Siciliana



PO FEAMP  
PO FEAMP  
ITALIA 2014-2020



Comunità Europea



**ASSESSORATO REGIONALE DELL'AGRICOLTURA, DELLO SVILUPPO RURALE E DELLA PESCA MEDITERRANEA**  
 DIPARTIMENTO DELLA PESCA MEDITERRANEA - BANDO DI ATTUAZIONE DELLA MISURA 1.43 PORTI, LUOGHI DI SBARCO, SALE PER LA VENDITA ALL'ASTA E RIPARI DI PESCA

**COMUNE DI LIPARI**

IL R.U.P.  
Geom. Carmelo Meduri

N. 3

VISTO

**PROGETTO PER L'AMPLIAMENTO DELLA BANCHINA DEL PORTO DI SOTTOMONASTERO, PER LA REALIZZAZIONE DI UN'AREA DESTINATA ALL'ORMEGGIO DELLA MARINERIA, PER LA VENDITA DEL PESCATO FRESCO E ZONA DI ALAGGIO E VARO DELL'ISOLA DI LIPARI.**

PROGETTISTA: **GIOSA SRL**  
 Via Catania, 164 - 98124 MESSINA  
 C.F./P.IVA 03624570839

DIRETTORE TECNICO: **Architetto Salvatore DIELI**  
 Via Nino Bixio, 143 - 97019 Vittoria (RG)  
 email: studiarchdie@libero.it  
 P.I. 0779950839

COMUNE DI LIPARI - REGIONE SICILIANA - I - UE  
 Riproduzione vietata, tutti i diritti riservati. Nessuna parte del presente documento può essere riprodotta o diffusa con un mezzo qualsiasi