


Pianta stato di progetto scala 1:250

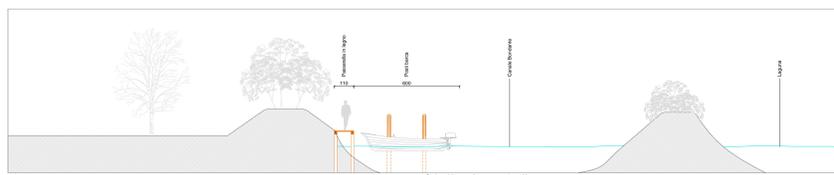

Sezione AA stato di progetto scala 1:100

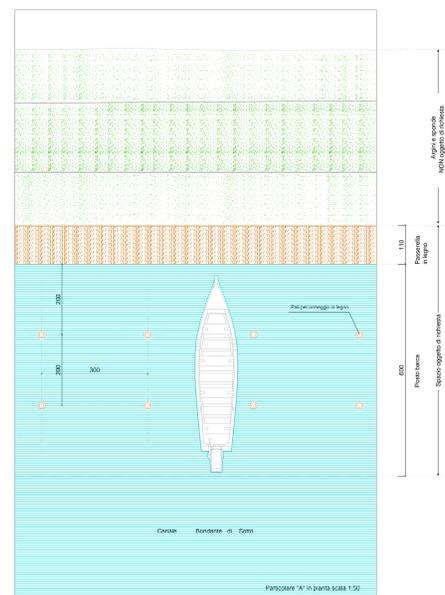


Foto 1


Foto 2



Vista BB di progetto scala 1:100



Piantone 'A' in pianta scala 1:50

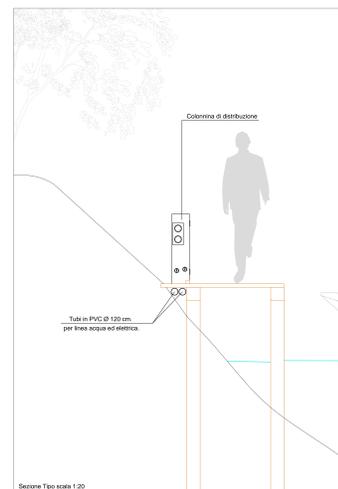

Sezione Tipo scala 1:20

