


ITA030011

NOTE GENERALI

- PROGETTO STRADALE E FERROVIARIO:**
- Trincea
 - Rilevato
 - Viadotto
 - Imbocco galleria
 - Galleria artificiale
 - Area di sosta
 - SA-RC
 - SA-RC tratto in galleria
 - Progetto ferroviario
 - Fascio Balano

- CANTIERIZZAZIONE:**
- PONTILI SICILIA: SP1 - SP2 - SP3
 - CANTIERI OPERATIVI SICILIA: S11, S12, S13, S14, S15, S16, S17, S18 CALABRIA: C11
 - CANTIERI LOGISTICI SICILIA: SB1, SB2, SB3, SB4, SB5 CALABRIA: CB1
 - SITI DI PRODUZIONE INERTI SICILIA: SC1, SC2, SC3 CALABRIA: CC1
 - VIABILITA'
 - PISTE DI CANTIERE
 - SITI DI RECUPERO AMBIENTALE SICILIA: SRA4, SRA5, SRA6, SRA7, SRA8, SRA9/S10, SRA9, SRA10 CALABRIA: CRA3, CRA4, CRA5
 - DISCARICHE RIFIUTI SPECIALI NON PERICOLOSI SICILIA: SRAS, SRAS1, SRAS2 CALABRIA: CRAS
 - STAZIONI METROPOLITANE SICILIA: SS1, SS2, SS3
 - IMPIANTI DI BETONAGGIO ESISTENTI
 - IMPIANTI DI BETONAGGIO NUOVI
 - IMPIANTI DI FRANTUMAZIONE
 - IMPIANTI DI SEPARAZIONE VTR, SPRITZ
 - IMPIANTI DI LAVORAZIONE TERRE PER RIPASCIMENTI

- SIC ITA030011 - Dorsale Curcuraci - Antennamare
- ZPS ITA030042 - Monti Peloritani, Dorsale Curcuraci, Antennamare e area marina dello Stretto di Messina

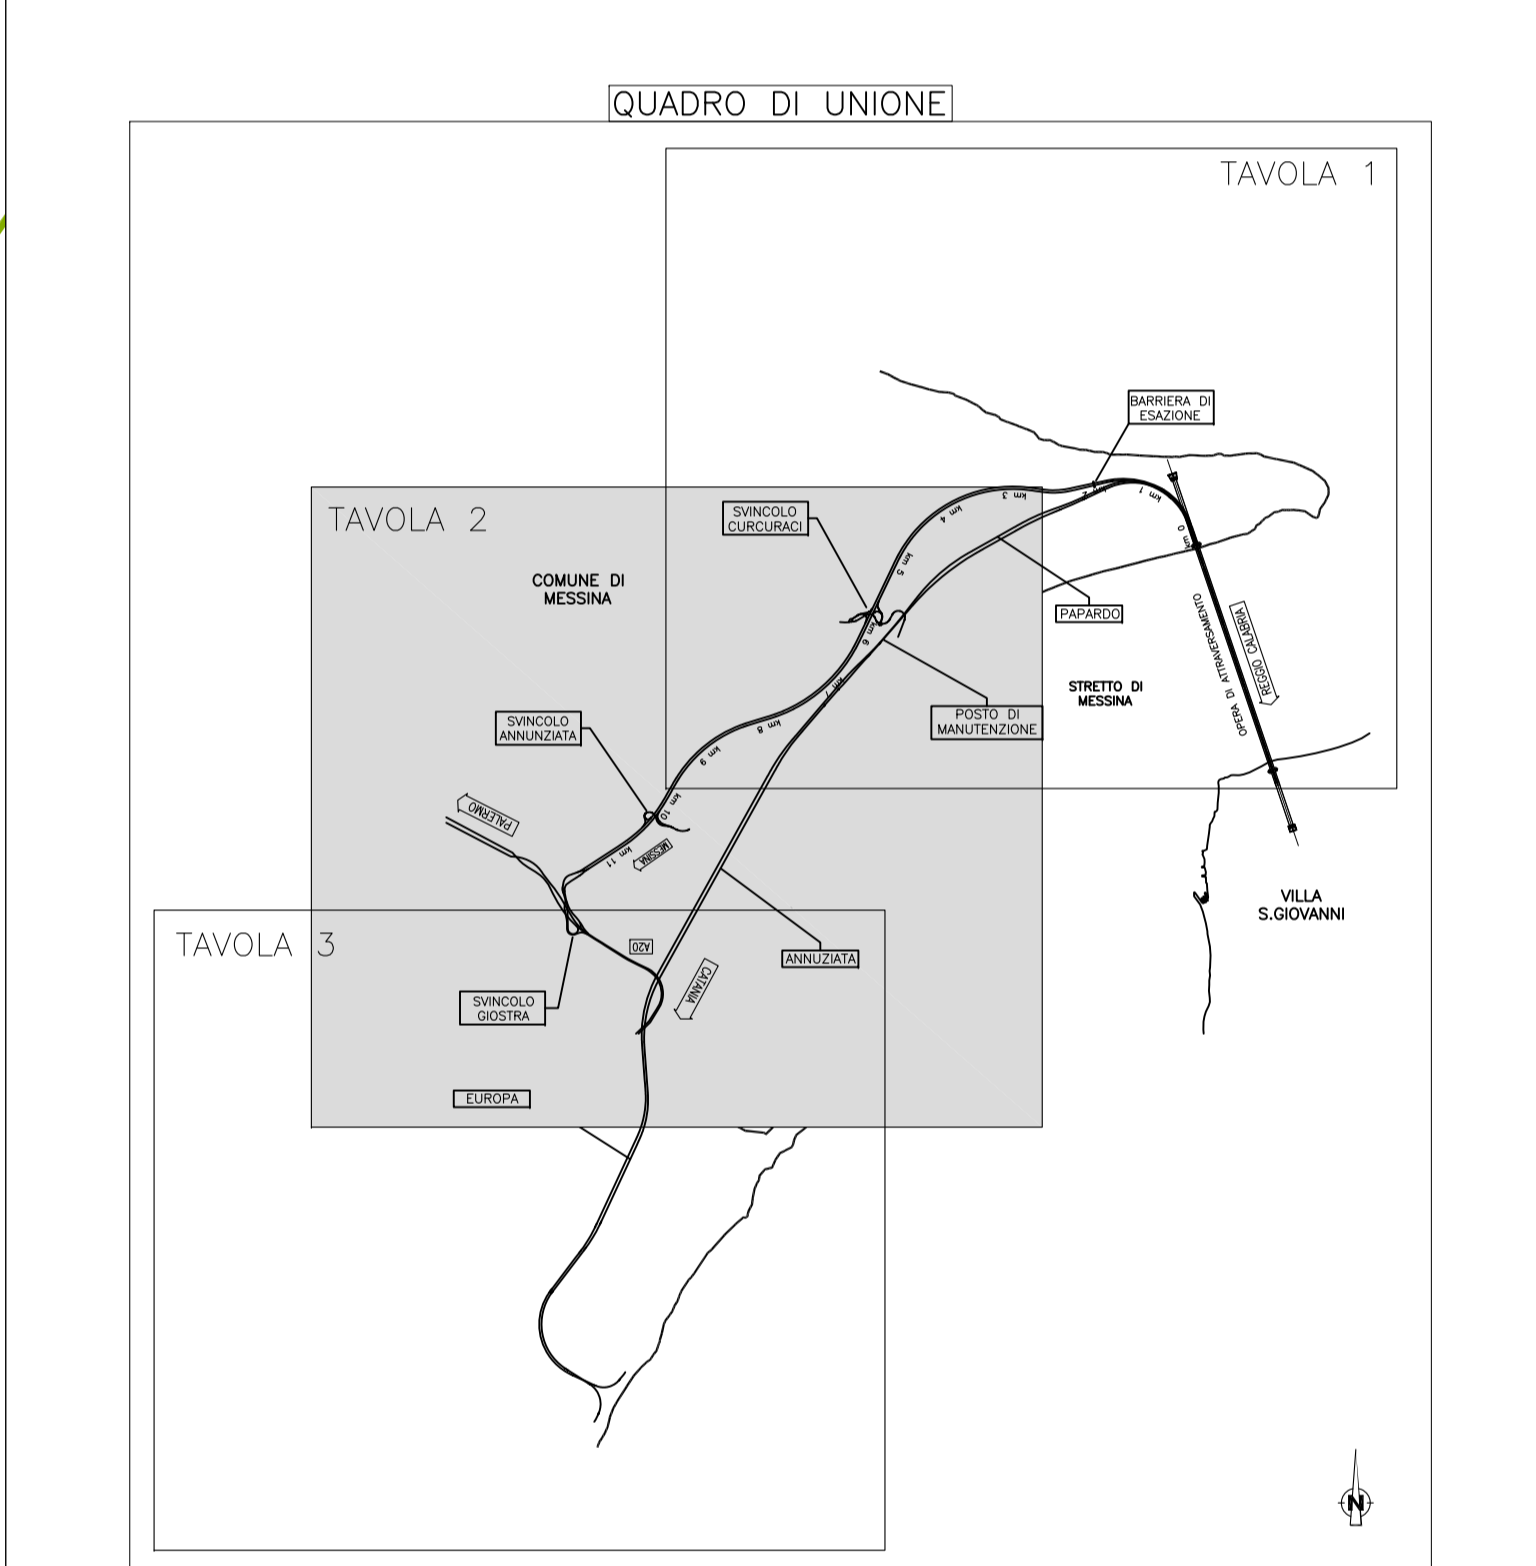

LEGENDA:

- 16.11: Spiagge - arenie prive di vegetazione
- 16.21: Dune mobili e dune bianche
- 22.11: Acque oligotrofe prive di calcare
- 22.12: Acque mesotrofe
- 24.22: Greti dei torrenti mediterranei
- 31.84: Cespugli del piano collinare con ginestre
- 31.86: Formazioni supramediterranee a Phytolacca aquilina
- 32.16: Matorali di quercia decidua
- 32.21: Cespugli, roveti e garighe termomediterranee
- 32.23: Formazione ad Ampelodesmos mauritanicus
- 32.31: Macchie alte ad ericacee
- 32.32: Macchie basse ad ericacee
- 34.51: Prati aridi mediterranei - formazioni ovest-mediterranee
- 34.63: Steppa di alta erba mediterranea - con numerose graminacee
- 34.81: Prati mediterranei subalpini
- 41.73: Querceti a rovere orientali
- 41.86: Castagneti Italo-Siciliani
- 42.83: Pinete a pino domestico naturali
- 44.12: Saliceti collinari, pianiziali e mediterranei montani
- 44.61: Foreste mediterranee ripariali a pioppo
- 45.21: Sugherete lirnatiche
- 45.31: Lecete mesomediterranee e termomediterranee
- 53.11: Cornioli o Phragmites australis
- 62.01: Seminati intensivi e continui
- 62.31: Culture di tipo estensivo e sistemi agricoli complessi
- 63.11: Oliveti
- 63.15: Frutteti meridionali
- 63.16: Agrumi
- 63.21: Vigneti
- 63.21: Vigneti
- 63.31: Piantagioni di confere
- 63.32: Piantagioni di pioppo
- 65.11: Tenaci boschi dei parchi
- 65.20: Piccoli parchi e piazze urbane
- 66.11: Centri urbani
- 66.12: Aree suburbane
- 66.14: Ruderi urbani e cantieri
- 66.31: Costruzioni industriali attive
- 66.41: Case
- 66.43: Margli delle reti infrastrutturali e aree in disuso
- 66.50: Serre e costruzioni agricole

Stretto di Messina
 EuroLink

PONTE SULLO STRETTO DI MESSINA
 PROGETTO DEFINITIVO
 ALTERNATIVE AI SITI DI DEPOSITO

EUROLINK S.C.p.A.
 IMPREGILO S.p.A.
 SOCIETA' ITALIANA PER CONDOTTE D'ACQUA S.p.A.
 COOPERATIVA MURATORI E CEMENTISTI - C.M.C. di Ravenna Soc. Coop. a.r.l.
 SACVIR S.A.U.
 ISHIKAWAJIMA - HARIMA HEAVY INDUSTRIES CO. LTD.
 A.C.I. S.C.P.A. - CONSORZIO STABILE

IL PROGETTISTA: Dott. Ing. G. Spagnoli
 Ordine Ingegneri Messina n° A. 20553
 SINA
 Dott. Ing. E. Pagani
 Ordine Ingegneri Messina n° 15408

IL CONTRAENTE GENERALE: Ing. P.F. Marchese
 STRETTO DI MESSINA DIRETTORE GENERALE (Ing. C. Fiammenghi)
 STRETTO DI MESSINA AMMINISTRATORE DELEGATO (Dott. P. Ciucci)

GENERALE AMV0248_F0
 AMBIENTE
 STUDIO DI IMPATTO AMBIENTALE
 QUADRO DI RIFERIMENTO AMBIENTALE - VEGETAZIONE E FLORA
 SICILIA - CARTA DELLA VEGETAZIONE REALE - FG. 2/4

CODICE	DESCRIZIONE	REDAITO	VERIFICATO	APPROVATO
REV. DATA	DESCRIZIONE	REDAITO	VERIFICATO	APPROVATO
FO. 31/05/2012	EMISSIONE FINALE	F.MICHELLE	M.SALIMONE (D.SPICOLANTI)	

NOME DEL FILE: AMV0248_F0.dwg