


NOTE GENERALI

- PROGETTO STRADALE E FERROVIARIO:**
- Trincea
 - Rilevato
 - Viadotto
 - Imbocco galleria
 - Galleria artificiale
 - Area di sosta
 - SA-RC
 - SA-RC tratto in galleria
 - Progetto ferroviario
 - Fascio Balano

- CANTIERIZZAZIONE:**
- PONTILI
SICILIA: SP1 - SP2 - SP3
CALABRIA: CP1
 - CANTIERI OPERATIVI
SICILIA: S11, S12, S13, S14, S15, S16, S17, S18
CALABRIA: C11
 - CANTIERI LOGISTICI
SICILIA: SB1, SB2, SB3, SB4, SB5
CALABRIA: CB1
 - SITI DI PRODUZIONE INERTI
SICILIA: SC1, SC2, SC3
CALABRIA: CC1
 - VIABILITA'
 - PISTE DI CANTIERE
 - SITI DI RECUPERO AMBIENTALE
SICILIA: SRA4, SRA5, SRA6, SRA7, SRA8, SRA9/S10, SRA9, SRA10
CALABRIA: CRA3, CRA4, CRA5
 - DISCARICHE RIFIUTI SPECIALI NON PERICOLOSI
SICILIA: SRAS, SRAS1, SRAS2
CALABRIA: CRAS
 - STAZIONI METROPOLITANE
SICILIA: SS1, SS2, SS3
 - IMPIANTI DI BETONAGGIO ESISTENTI
 - IMPIANTI DI BETONAGGIO NUOVI
 - IMPIANTI DI FRANTUMAZIONE
 - IMPIANTI DI SEPARAZIONE VTR, SPRITZ
 - IMPIANTI DI LAVORAZIONE TERRE PER RIPASCIMENTI

- SIC
ITA030008 - Capo Peloro - Lagni Ganzini
- SIC
ITA030011 - Dorsale Curcuradi - Antennamare
- SIC
ITA030042 - Monti Peloritani, Dorsale Curcuradi, Antennamare e area marina dello Stretto di Messina

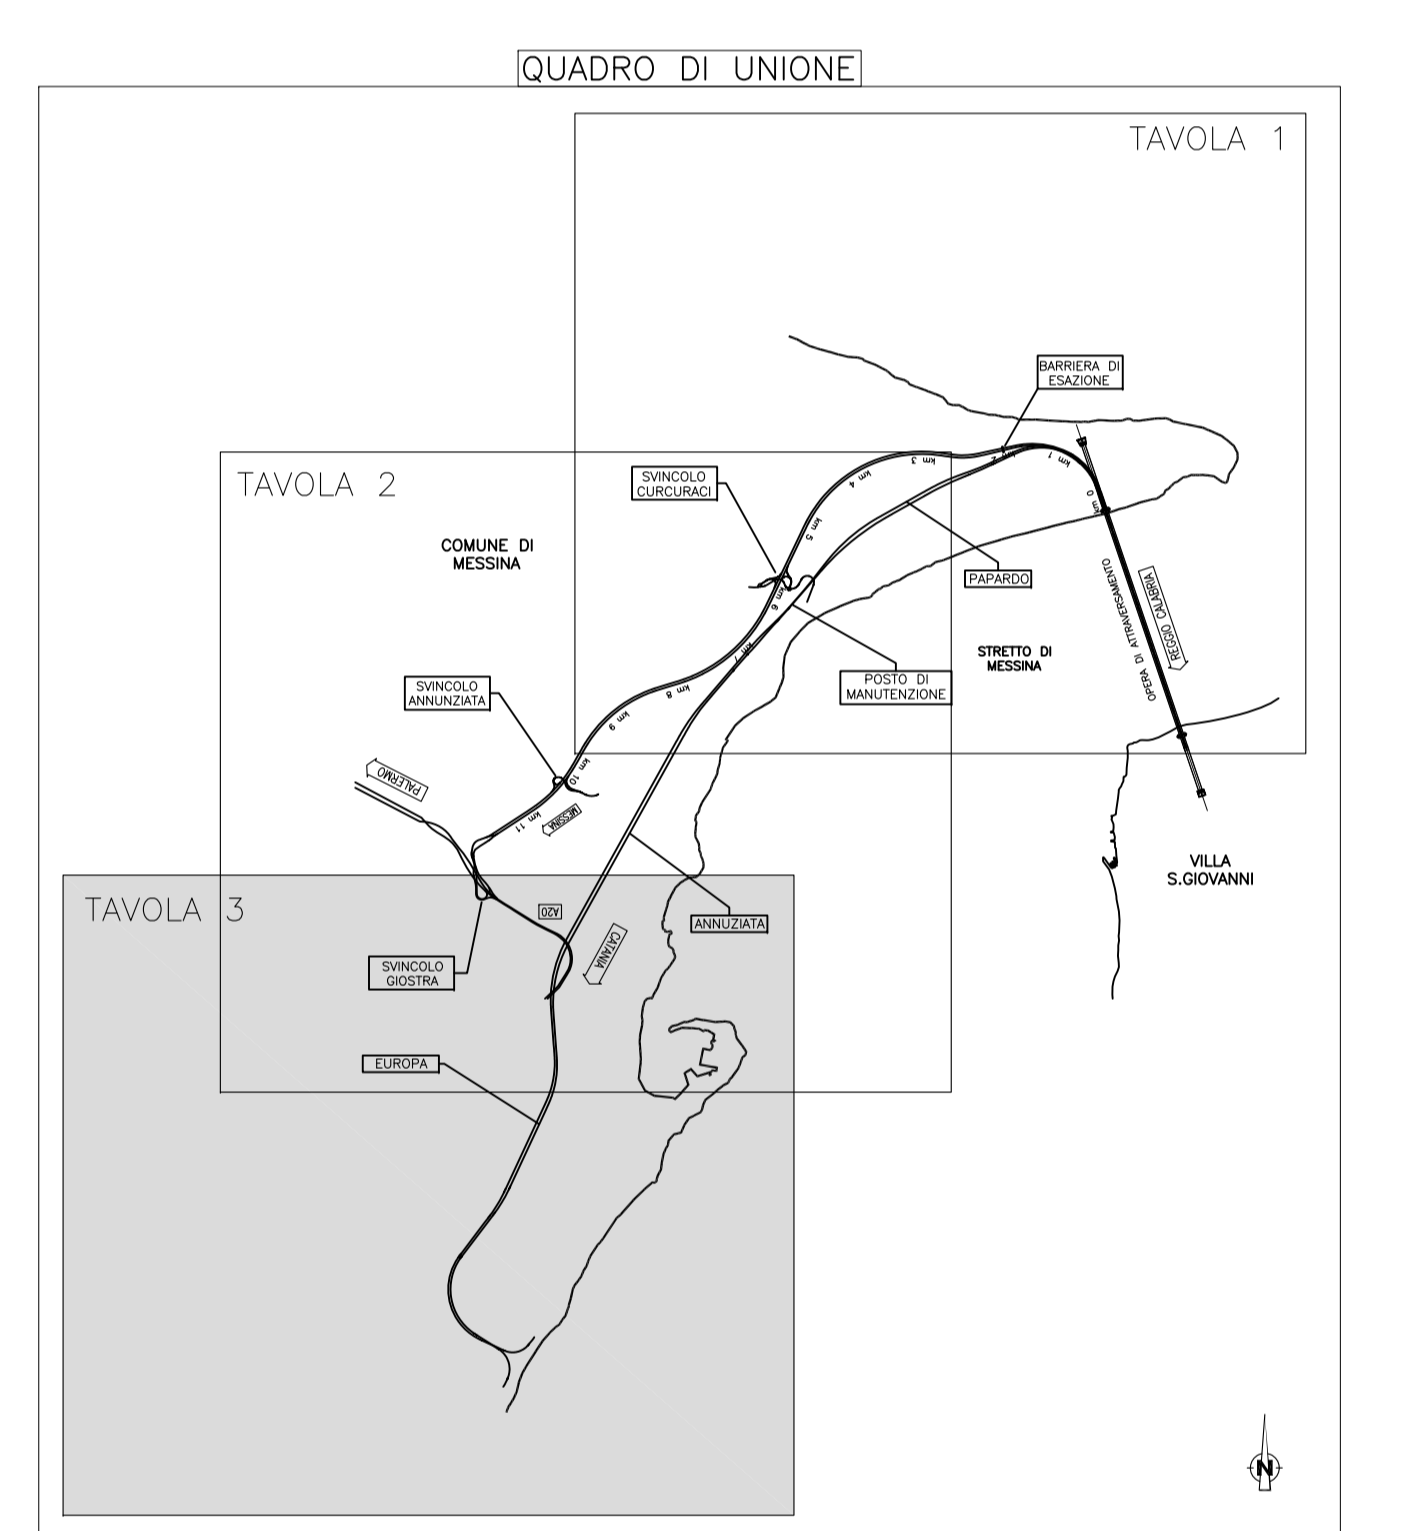

LEGENDA:

- 16.11: Spiagge - arenie prive di vegetazione
- 16.21: Dune mobili e dune bianche
- 22.11: Acque oligotrofe prive di calcare
- 22.12: Acque mesotrofe
- 24.22: Greti dei torrenti mediterranei
- 31.84: Cespugli del piano collinare con ginestre
- 31.86: Formazioni supramediterranee a Peridium aquilinum
- 32.16: Matorral di querce decidue
- 32.21: Cespugliati, roveti e garighe lemno-mediterranee
- 32.23: Formazione ad Ampelodesmos mauritanicus
- 32.31: Macchie alte ad eucalipto
- 32.32: Macchie basse ad eucalipto
- 34.51: Prati acidi mediterranei - formazioni cost-mediterranee
- 34.63: Steppa di alte erbe mediterranee - con numerose graminacee
- 34.81: Prati mediterranei subnivali
- 41.73: Querceti a rosetta orientale
- 41.96: Castagneti filo-Siciliani
- 42.82: Piante a pino domestico naturali
- 44.12: Saliceti collinari, pianiziali e mediterranei montani
- 44.61: Foreste mediterranee ripariali a pino
- 45.21: Sugherete tirreniche
- 45.31: Lecceste mesomediterranee e lemno-mediterranee
- 53.11: Carnieti a Phragmites australis
- 82.11: Seminaieti intensivi e continui
- 82.31: Colture di tipo estensivo e sistemi agricoli complessi
- 83.10: Oliveti
- 83.15: Frutteti meridionali
- 83.16: Agrumeti
- 83.21: Vigneti
- 83.21: Vigneti
- 83.31: Piantagioni di canfora
- 83.32: Piantagioni di pino
- 85.10: Terreni boscolari dei prati
- 85.20: Piccoli parchi e piazze urbane
- 86.10: Centri urbani
- 86.12: Aree suburbane
- 86.14: Ruderi urbani e cartieri
- 86.31: Costruzioni industriali attive
- 86.41: Cose
- 86.43: Margini delle reti infrastrutturali e aree in disuso
- 86.50: Sere e costruzioni agricole

Stretto di Messina
Consorzio per la progettazione, realizzazione e gestione del collegamento stabile tra le Sicilie e il Continente
 (Legge n° 1108 del 17 dicembre 1970, modificata dal D.Lgs. n° 114 del 24 aprile 2003)

PONTE SULLO STRETTO DI MESSINA

PROGETTO DEFINITIVO
 ALTERNATIVE AI SITI DI DEPOSITO

(Richieste: CTVa del 22/12/2011, Prot. CTVa/2011/4534 e del 16/03/2012, Prot. CTVa/2012/1012)

EUROLINK S.C.p.A.
 IMPREGILO S.p.A.
 SOCIETA' ITALIANA PER CONDOTTE D'ACQUA S.p.A.
 COOPERATIVA MURATORI E CEMENTISTI - C.M.C. di Ravenna Soc. Coop. a.r.l.
 SACVIR S.A.U.
 ISHUKAWAJIMA - MARUBA HEAVY INDUSTRIES CO. LTD.
 A.C.I. S.C.P.A. - CONSORZIO STABILE

IL PROGETTISTA Dott. Ing. D. Spagnoli Ordine Ingegneri Sicilia n° A. 2053	IL CONTRAENTE GENERALE (Ing. P.P. Marchese)	STRETTO DI MESSINA DIRETTORE GENERALE (Ing. C. Fiammenghi)
SINA Dott. Ing. E. Pagani Ordine Ingegneri Sicilia n° 15408		STRETTO DI MESSINA AMMINISTRATORE DELEGATO (Dott. P. Ciucci)

Firmato digitalmente ai sensi dell'Art. 21 del D.Lgs. 82/2005

GENERALE **AMV0249_F0**

AMBIENTE

STUDIO DI IMPATTO AMBIENTALE

QUADRO DI RIFERIMENTO AMBIENTALE - VEGETAZIONE E FLORA

SICILIA - CARTA DELLA VEGETAZIONE REALE - FG. 3/4

CODICE C0700P64VJGAMIAAQ3000000056F0	DESCRIZIONE REDAZIONE EMISSIONE FINALE	REDAZIONE P. MICHELI	VERIFICAZIONE APPROVATO M. SALIMONE (D. SPICOLANTI)
REV. DATA	DESCRIZIONE	REDAZIONE	VERIFICAZIONE APPROVATO
FO. 31/05/2012	EMISSIONE FINALE	P. MICHELI	M. SALIMONE (D. SPICOLANTI)

SCALA 1:100.000

NOME DEL FILE: AMV0249_F0.dwg