


**NOTE GENERALI**

- PROGETTO STRADALE E FERROVIARIO:**
- Trincea
  - Rilevato
  - Viadotto
  - Imbocco galleria
  - Galleria artificiale
  - Galleria naturale
  - Area di sosta
  - SA-RC
  - SA-RC tratto in galleria
  - Progetto ferroviario
  - Fascio Balano

- CANTIERIZZAZIONE:**
- PONTILI  
SICILIA: SP1 - SP2 - SP3  
CALABRIA: CP1
  - CANTIERI OPERATIVI  
SICILIA: S11, S12, S13, S14, S15, S16, S17, S18  
CALABRIA: CI1
  - CANTIERI LOGISTICI  
SICILIA: SB1, SB2, SB3, SB4, SB5  
CALABRIA: CB1
  - SITI DI PRODUZIONE INERTI  
SICILIA: SC1, SC2, SC3  
CALABRIA: CC1
  - VIABILITA'
  - PISTE DI CANTIERE
  - SITI DI RECUPERO AMBIENTALE  
SICILIA: SRA4, SRA5, SRA6, SRA7, SRA8, SRA9, SRA10, SRA11  
CALABRIA: CRA3, CRA4, CRA5
  - DISCARICHE RIFIUTI SPECIALI NON PERICOLOSI  
SICILIA: SRAS, SRAS1, SRAS2  
CALABRIA: CRAS
  - STAZIONI METROPOLITANE  
SICILIA: SS1, SS2, SS3
  - IMPIANTI DI BETONAGGIO ESISTENTI
  - IMPIANTI DI BETONAGGIO NUOVI
  - IMPIANTI DI FRANTUMAZIONE
  - IMPIANTI DI SEPARAZIONE VTR, SPRITZ
  - IMPIANTI DI LAVORAZIONE TERRE PER RIPASCIMENTI

- LEGENDA**
- SENSIBILITA' BASSA: ambienti artificiali con scarsa idoneità conservazionistica
  - SENSIBILITA' MEDIA: vegetazione seminaturale con d'interesse conservazionistico
  - SENSIBILITA' ALTA: vegetazione seminaturale con specie/habitat d'interesse conservazionistico
  - SENSIBILITA' MOLTO ALTA: vegetazione naturale con specie/habitat d'interesse conservazionistico
  - SIC  
IT9350172 - Fondali da Punta Pezzo a Capo dell'Armi
  - ZPS  
IT9350300 - Costa Viola

**QUADRO DI UNIONE**

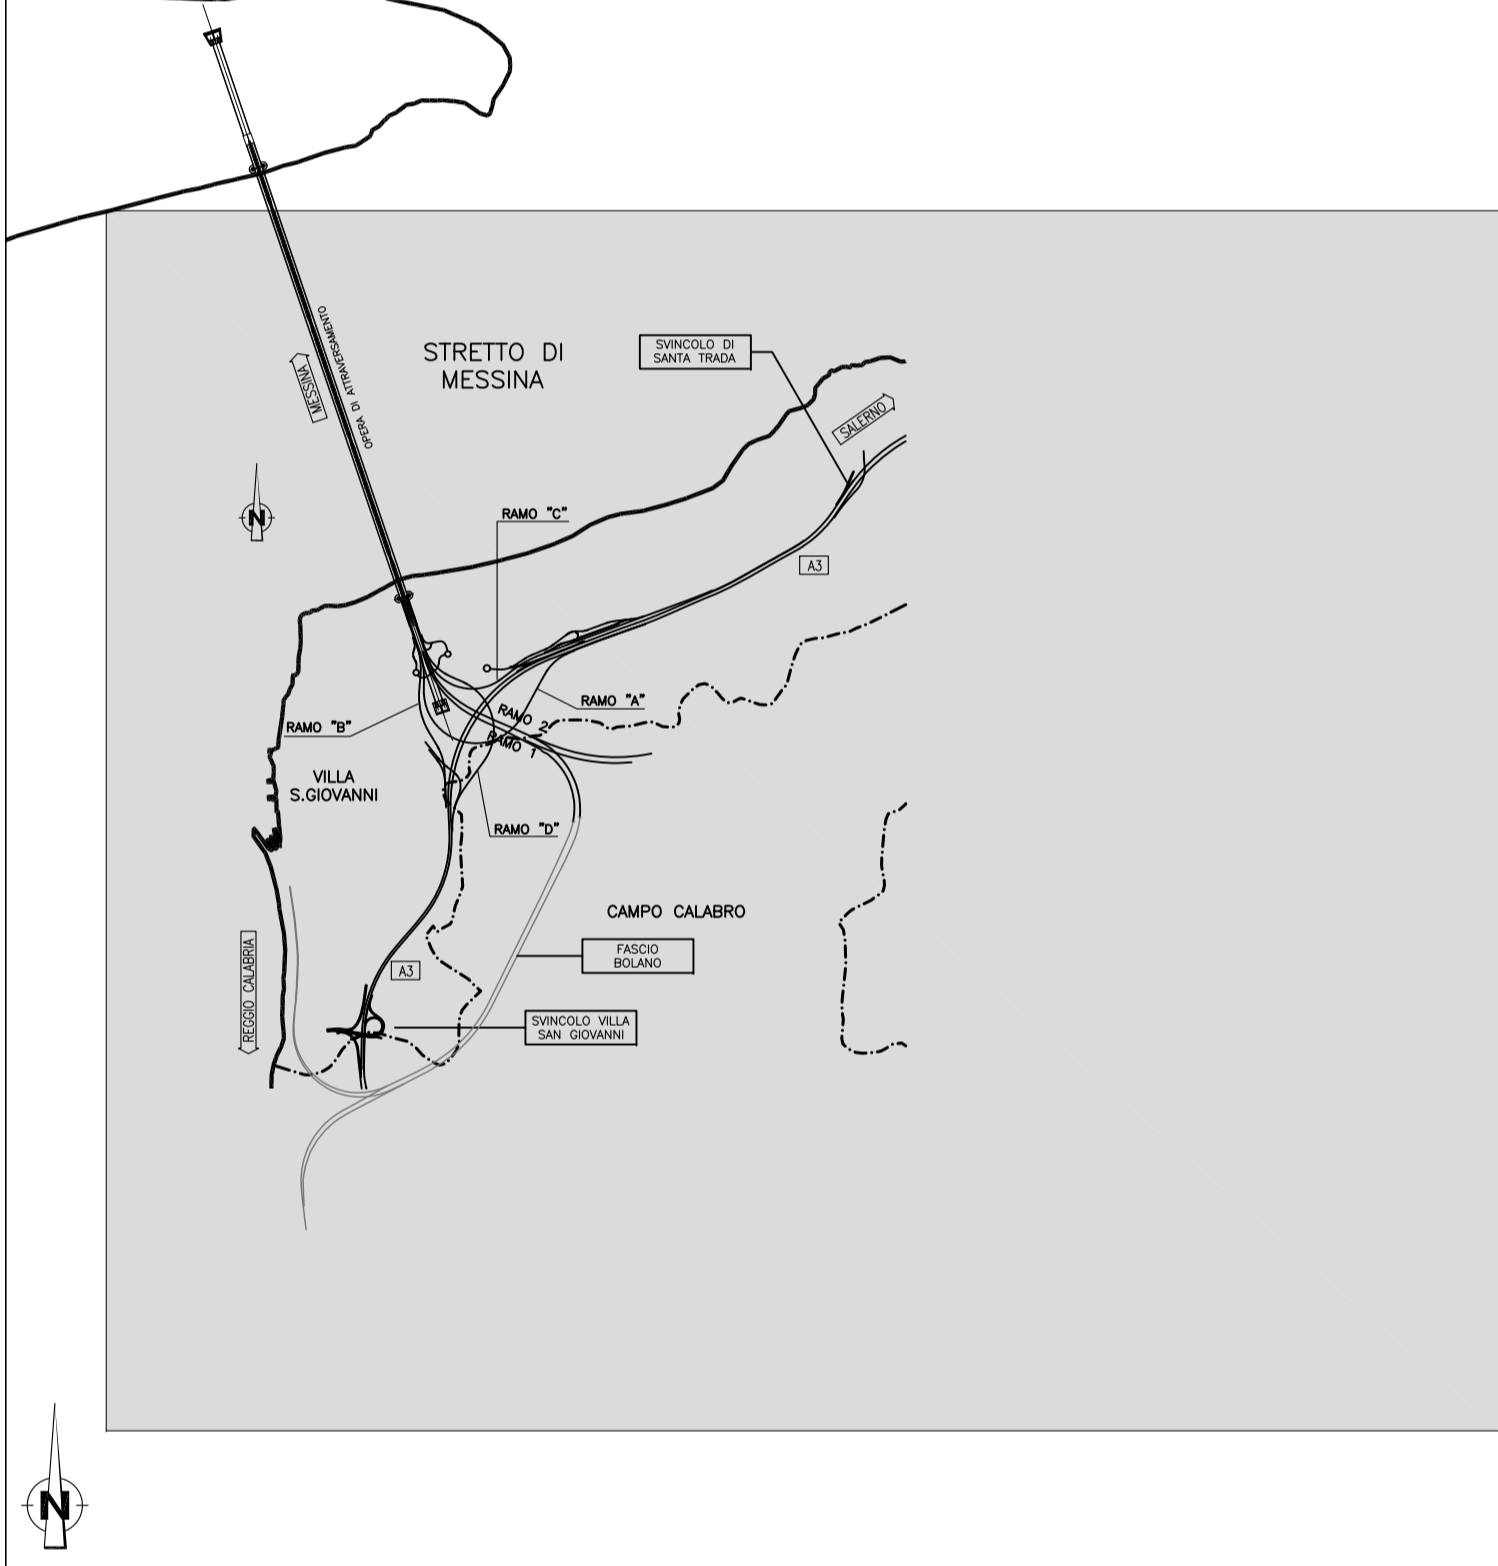

**Stretto di Messina**  
Consorzio per la progettazione, costruzione e gestione del collegamento stabile tra la Sicilia e il Continente  
 Organismo di diritto pubblico  
 (Legge n° 1108 del 17 dicembre 1971, modificata dal D.Lgs. n° 114 del 24 aprile 2003)

**PONTE SULLO STRETTO DI MESSINA**  
**PROGETTO DEFINITIVO**  
 ALTERNATIVE AI SITI DI DEPOSITO  
(Richieste: CTVA del 22/12/2011, Prot. CTVA/2011/4534 e del 16/03/2012, Prot. CTVA/2012/1012)

**EUROLINK S.C.p.A.**  
 IMPREGILO S.p.A.  
 SOCIETA' ITALIANA PER CONDOTTE D'ACQUA S.p.A.  
 COOPERATIVA MURATORI E CEMENTISTI - C.M.C. di Ravenna Soc. Coop. a.r.l.  
 SACYR S.A.U.  
 ISHIKAWAJIMA - HARIMA HEAVY INDUSTRIES CO. LTD.  
 A.C.I. S.C.P.A. - CONSORZIO STABILE

<b>IL PROGETTISTA</b> Dott. Ing. Di Spiganti Oreste Spiganti n° A. 2053	<b>IL CONTRAENTE GENERALE</b> Ing. P.F. Marchesini	<b>STRETTO DI MESSINA</b> DIRETTORE GENERALE Ing. C. Fiommeighi	<b>STRETTO DI MESSINA</b> AMMINISTRATORE DELEGATO Dott. P. Ciucci
--	---	---	---

Firmato digitalmente ai sensi dell'Art. 21 del D.Lgs. 82/2005

**GENERALE** AMV0250\_F0  
**AMBIENTE**  
 STUDIO DI IMPATTO AMBIENTALE  
 QUADRO DI RIFERIMENTO AMBIENTALE - VEGETAZIONE E FLORA  
 CALABRIA - CARTA DI SINTESI DELLE SENSIBILITA' DELLA VEGETAZIONE - FG. 1/2

CODICE	SCALA			
[C][G][0][7][0][0][P][G][4][V][G][A][M][I][A][Q][3][0][0][0][0][0][5][7][F][0]	1:10.000			
REV. DATA	DESCRIZIONE	REDATTO	VERIFICATO	APPROVATO
FO 31/05/2012	EMISSIONE FINALE	F.MICHELINI	M.SALOMONE (D.SPICOLANTI)	