


(1:250)



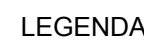


	DEPOSITI SCIOLTI DETRITICO COLLUVIALI SUPERFICIALI
	DACITI ARGILLIFICATE E FORTEMENTE ALTERATE
	DACITE FRATTURATE - SUBSTRATO ROCCIOSO

(1:125)



(1:125

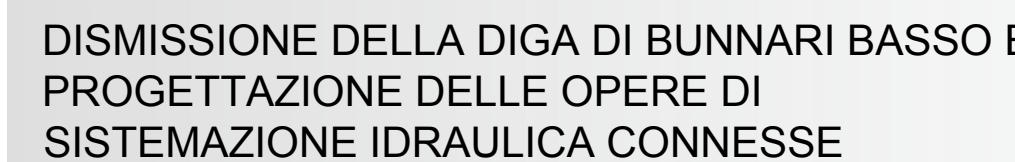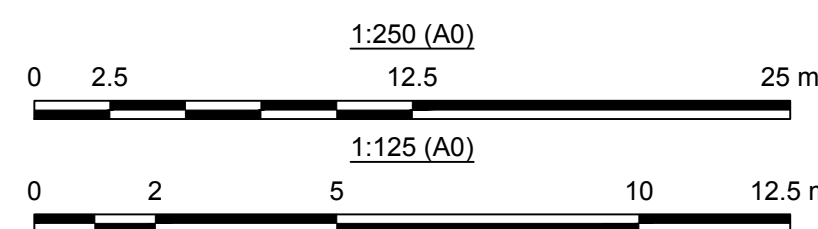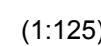


MANDATARIA:
 **Lombardi**
Lombardi Ingegneria S.r.l.
Ing. Carlo Silvestri

MANDANTI:
 **PESINTERRA**
 **Metassociati**
architettura ingegneria urbanistica

 **Lombardi**
Lombardi SA Ingegneri Consulenti

Archeologo N.FADDA

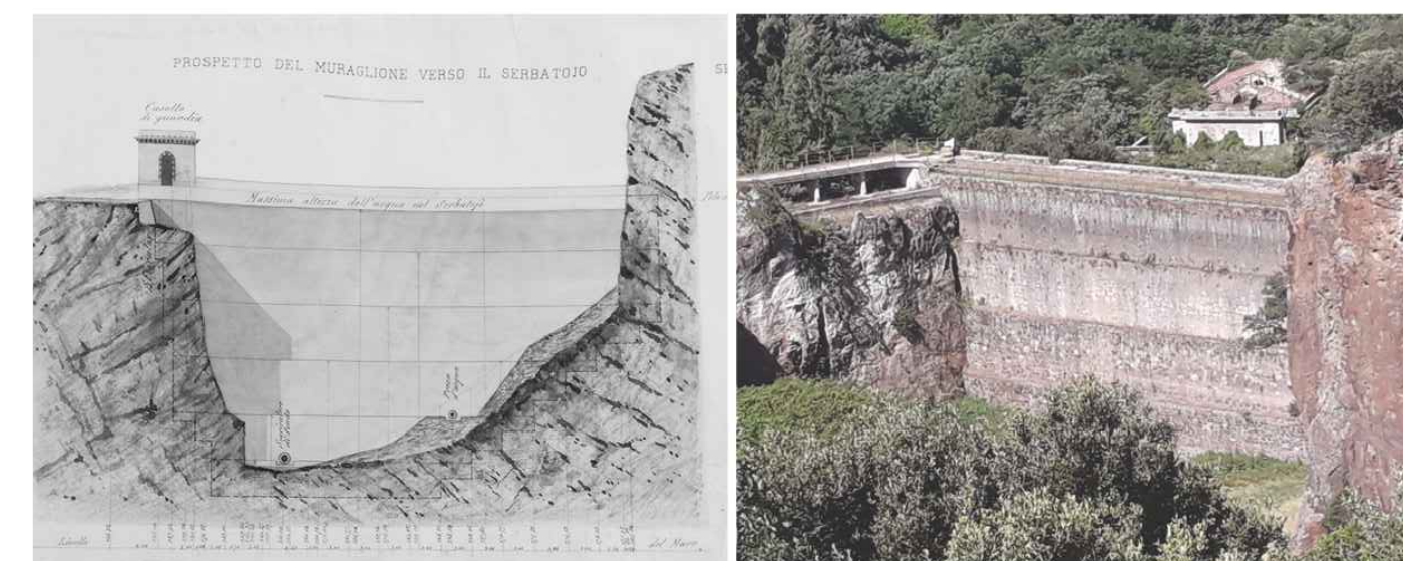

GENERALE

SOLUZIONE A - Canale a cielo aperto

Profilo e sezioni tipologiche

1	13.08.2021	I. Maffioni	C. Cr�mer	C. Silvestri	Aggiornamento messa in sicurezza della frana		
0	25.06.2021	I. Maffioni	C. Cr�mer	C. Silvestri	Versione iniziale		
Rev.	Data	Disegnato	Verificato	Approvato	Descrizione		
Scale: 1:250 - 1:125				Nome file: 2020_0275_002_GEN_D003_1.DWG		Dimensioni: A0 (1189x841)	N� incarico: 2020.0
Tavola N�: 2020_0275_002_GEN_D003_1						Rev.:	Foglio 1