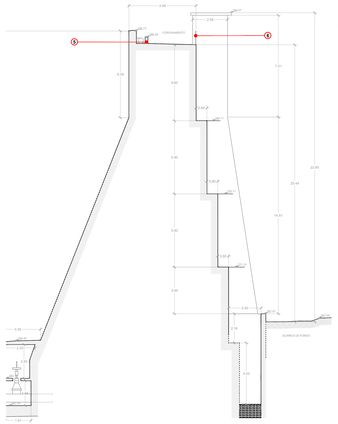

SEZIONE C-C'

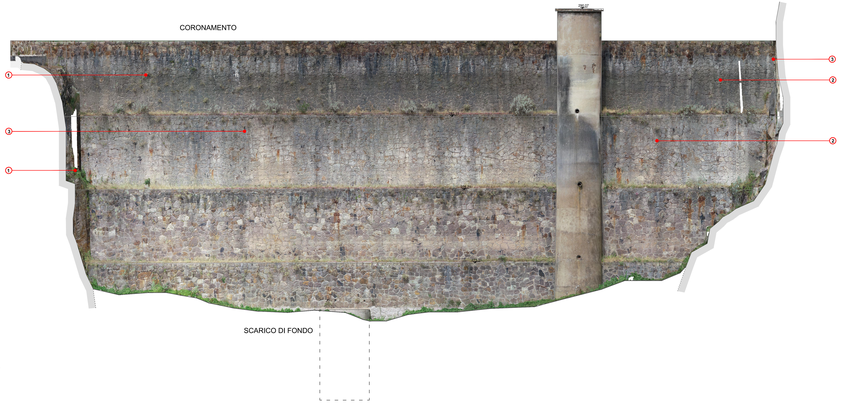

PARAMENTO MONTE
PROSPETTO CON ORTOFOTO

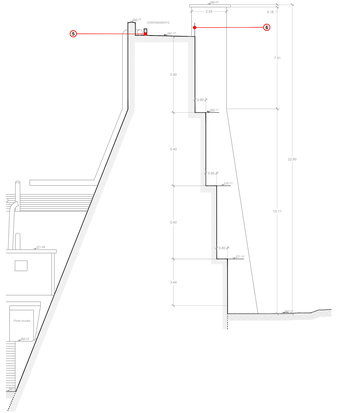

SEZIONE D-D'

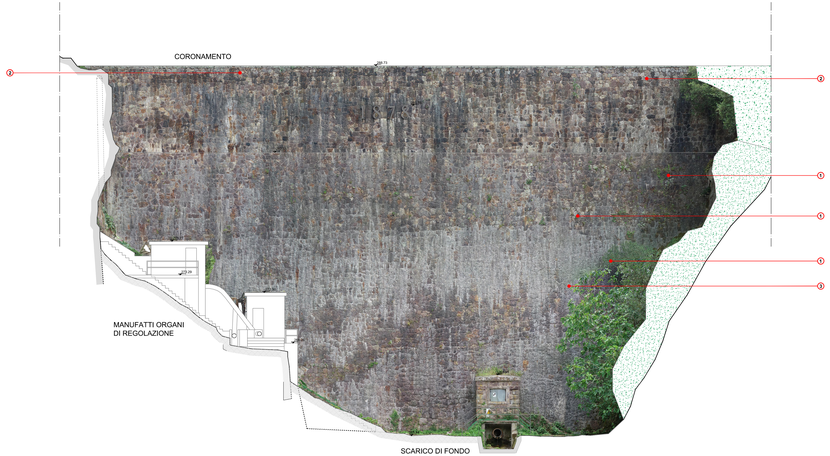

PARAMENTO VALLE
PROSPETTO CON ORTOFOTO

LEGENDA

1. Vegetazione infestante

Verrà rimossa la vegetazione infestante mediante trattamento di diserbo chimico, da effettuarsi tirrespective con idonei formulati specifici.

2. Reintegrazione malta tra i giunti

Si procederà alla reintegrazione dei giunti di malta previa pulitura meccanica degli stessi.

3. Rimozione depositi/macchie

Pulitura dei depositi superficiali mediante strumentazione meccaniche.

4. Superfetazioni

Le superfetazioni, quali elementi non strutturali, dovranno essere oggetto di demolizione.

5. Rimzione della condotta

Si provvede la rimozione della condotta e della copertura in c.a..

6. Sostituzione parapetto

0 1 5 10 m
S 1/05 (A1)

UNIONE EUROPEA
Fondo Europeo di Sviluppo Regionale

REPUBBLICA ITALIANA

REGIONE AUTONOMA DI SARDEGNA
REGIONE SARDEGNA
Assessorato dell'Industria

POR FESR 2014-2020

POR FSC 2014-2020

COMUNE DI SANTADI
Provincia di Carbonia Iglesias

Il Responsabile del procedimento
Geom. Pierpaolo Cilloco

DISMISSIONE DELLA DIGA DI BUNNARI BASSO E PROGETTAZIONE DELLE OPERE DI SISTEMAZIONE IDRAULICA CONNESSE

STUDIO DI FATTIBILITA TECNICA ED ECONOMICA

MANDATARIA
Lombardi
Ing. Carlo Simeoni
MANDANTI:
TECHNITAL
Metassociati
Lombardi
Archeologo K.FADDA

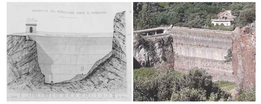

RESTAURO DEL MURAGLIONE, DEGLI EDIFICI FILTRI E SIFONE

Muraglione - Stato di fatto e Proposta di intervento

Planimetria e Sezioni

Firma digitale ai sensi del D.Lgs. 82/2005 e delle norme tecniche ad essa collegate

Rev.	Data	Disegnato	Verificato	Approvato	Descrizione
0	13.08.2021	M. Columbu	R.Barracu	C.Silvestri	Versione iniziale

Scala: 1:100	Nome file: 2020_0275_002_RST_D001_0.DWG	Dimensioni: 841 (841x594)	N° disegno: 2020-0275-002
Tavola N°: 2020_0275_002_RST_D001_0		Rev.: 0	Foglio: 1 / 1