

Point Cloud

LEGENDA

- ① Rimozione vegetazione infestante

Verrà rimossa la vegetazione infestante mediante trattamento di bonifica delle superfici attraverso l'irradiazione con idonei formulati specifici.
- ② Riparazione fratture


Consolidamento degli elementi che presentano fratture mediante iniezione di idonee resine o malte previa indagine delle cause del dissesto in sito.
- ③ Ripristino intonaco

Rimozione degli intonaci incongrui a base cementizia e reintegrazione dello strato di intonaco previa analisi chimico-fisica delle malte a base di calce presenti.
- ④ Rimozione muffe e patine


Rimozione delle muffe e delle patine biologiche mediante pulitura con appositi sistemi quali microsfabbatura ecc.
- ⑤ Trattamento delle alterazioni cromatiche

Rinverdisimento della pittura o dell'intonaco previa compatronatura della colorazione esistente.
- ⑥ Consolidamento copertura


Consolidamento della copertura danneggiata e ripristino del manto di copertura.

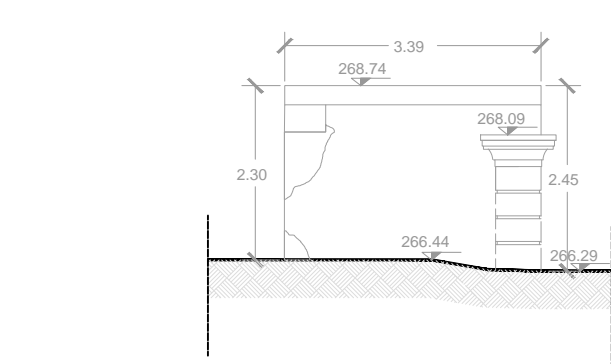


Prospetto EST

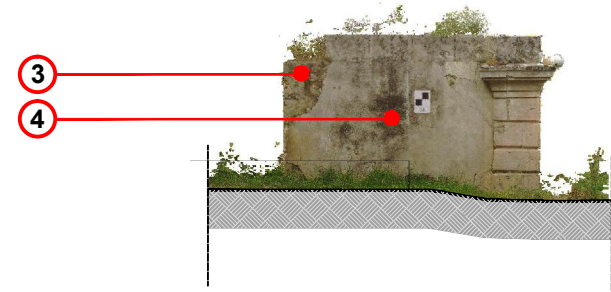


Prospetto EST

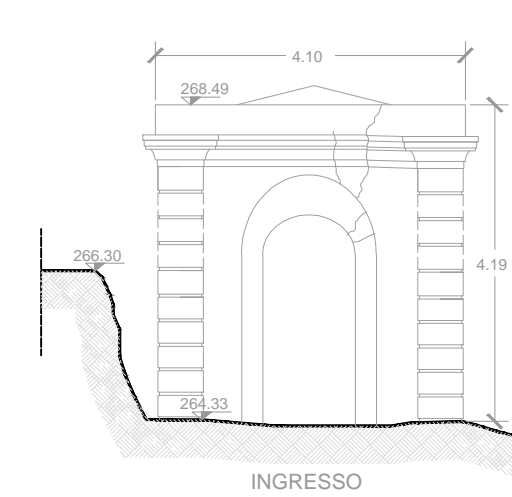


Prospetto NORD

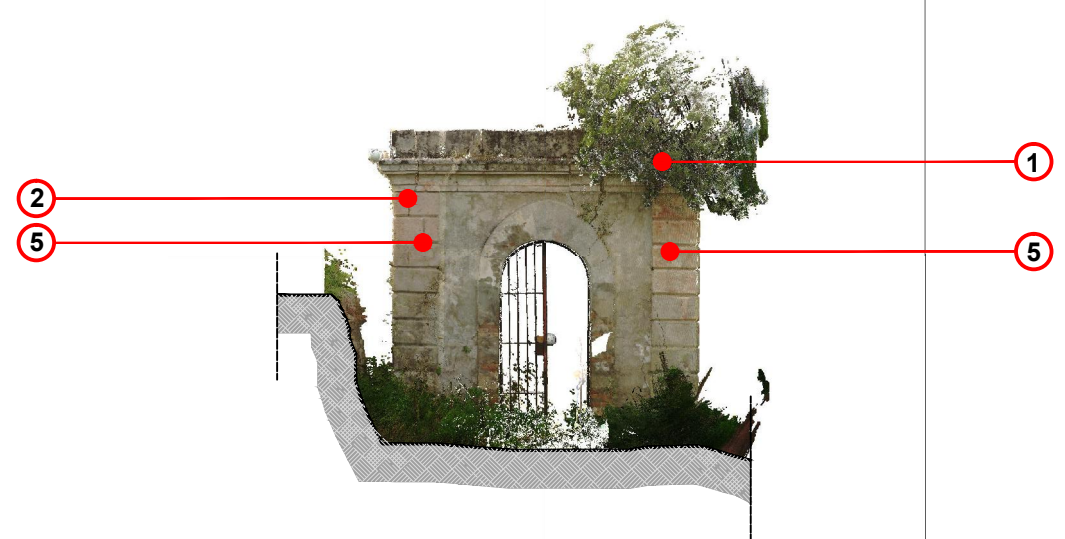


Prospetto NORD

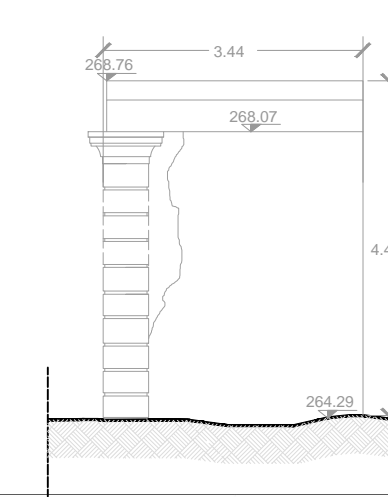


Prospetto OVEST

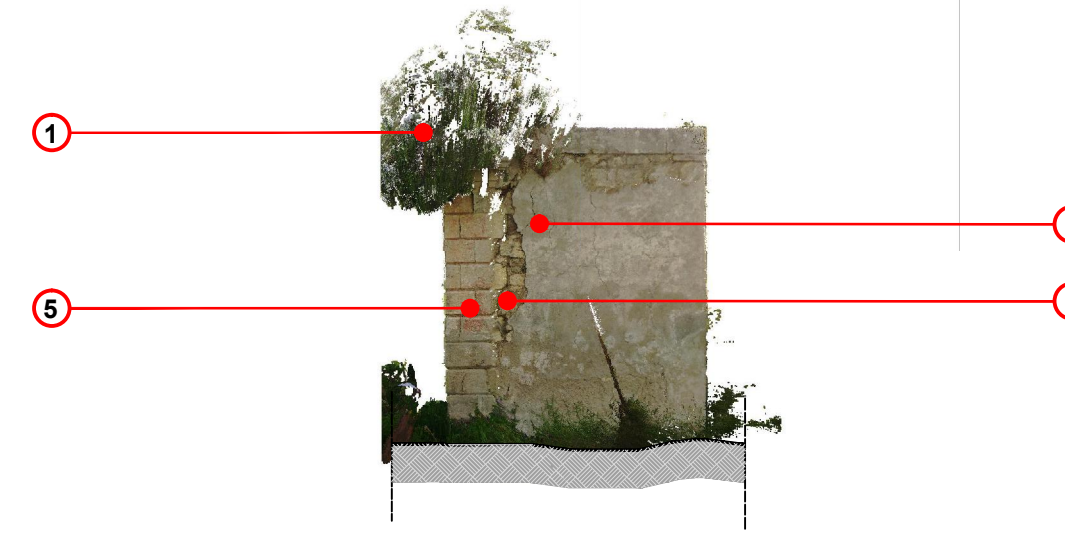

Prospetto OVEST

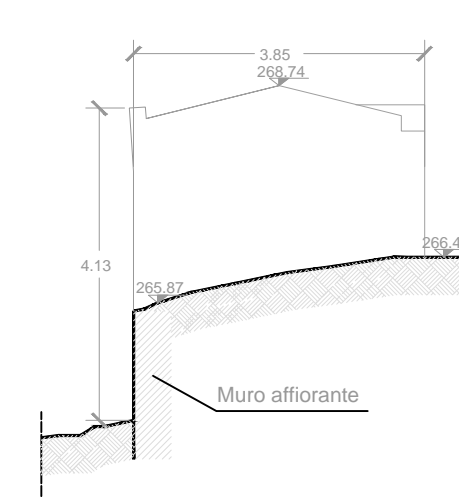

Prospetto SUD

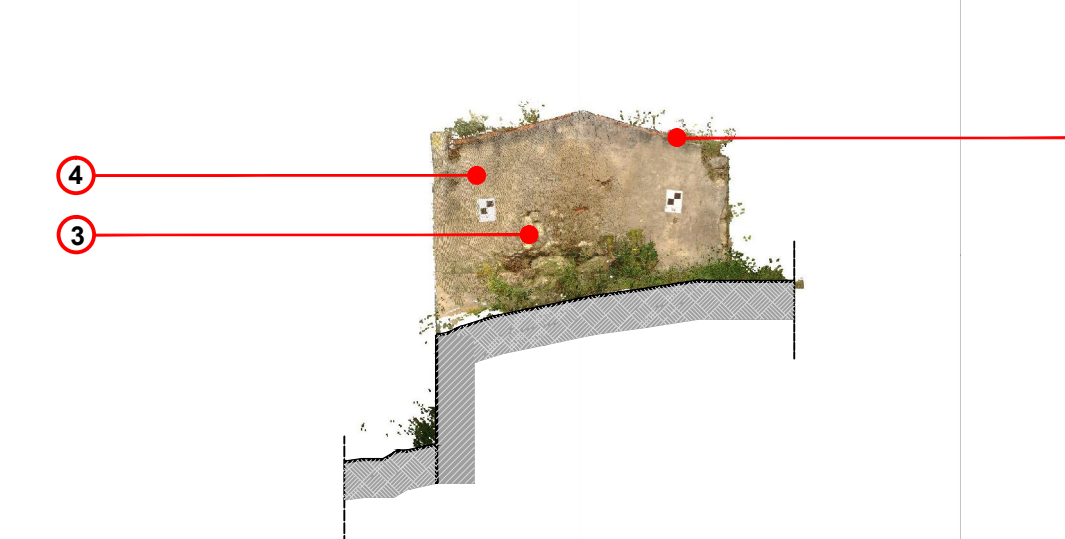


Prospetto SUD



Dismissione della diga di Bunnari Basso e progettazione delle opere di sistemazione idraulica connesse

MANDATARIA:
Lombardi
 Lombardi Ingegneria S.r.l.
 Ing. Carlo Silvestri
 MANDANTI:
TECNIPAL
Metassociati
Lombardi
 Archeologo N. FADDA

STUDIO DI FATTIBILITÀ TECNICA ED ECONOMICA

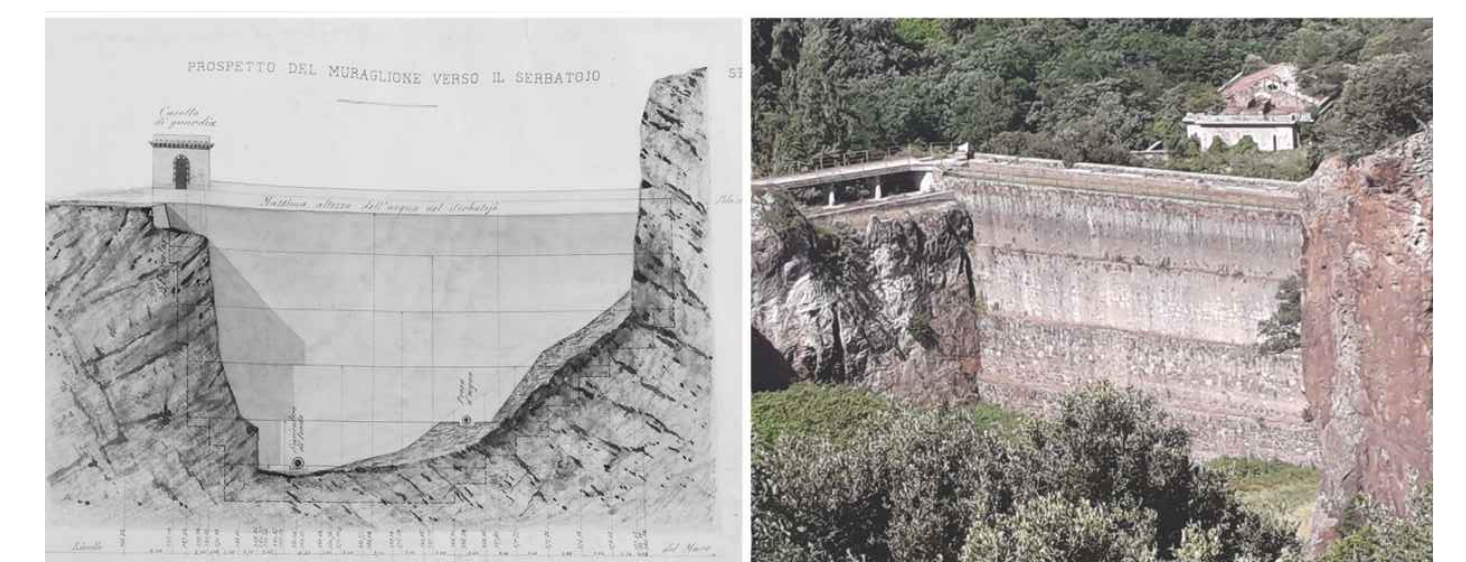

RESTAURO DEL MURAGLIONE, DEGLI EDIFICI FILTRI E SIFONE

Manufatto d'ingresso - Stato di fatto e Proposta di intervento

Planimetria e Sezioni

Rev.	Data	Disegnato	Verificato	Approvato	Descrizione
0	13.08.2021	M. Columbu	R. Barracu	C. Silvestri	Versione iniziale
					Nome file: 2020_0275_002_RST_D003_0.DWG
					Dimensioni: A1 (841x594)
					N°. incarico: 2019.0659.002
					Rev.: 0
					Foglio: 1 / 1