


DISMISSIONE DELLA DIGA DI BUNNARI BASSO E PROGETTAZIONE DELLE OPERE DI SISTEMAZIONE IDRAULICA CONNESSE

MANDATARIA:
Lombardi
Lombardi Ingegneria S.r.l.
Ing. Carlo Silvestri

MANDANTI:
Metassociati
Lombardi SA Ingegneri Consulenti
Archeologo N. FADDA

STUDIO DI FATTIBILITÀ TECNICA ED ECONOMICA

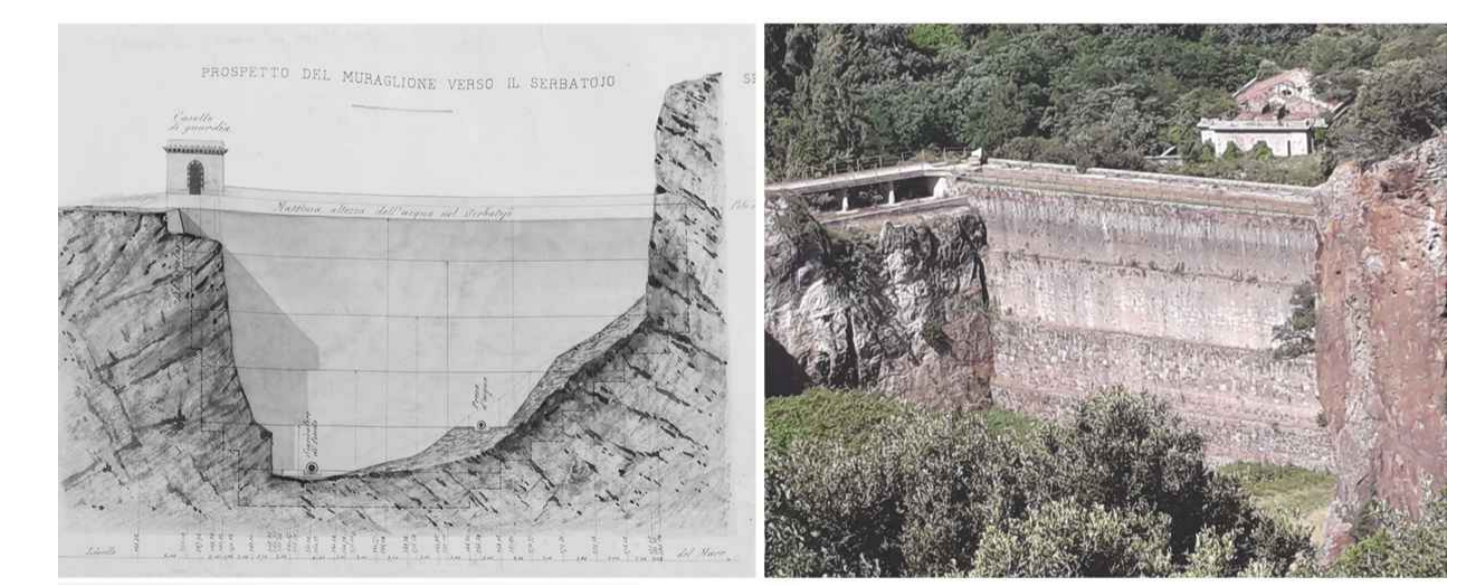

INTERVENTI DI INSERIMENTO PAESAGGISTICO E AMBIENTALE

Opere di mitigazione

Sezioni tipo e dettagli

0	13.08.2021	S.Scavo	R.Barracu	C.Silvestri	Versione iniziale		
Rev.	Data	Disegnato	Verificato	Approvato	Descrizione		
Scale:	Nome file:			Dimensioni:	N° incarico:		
1:100	2020_0275_002_AMB_D002_0_DWG			A1 (841x594)	2020.0275.002		
Tavola N°:	2020_0275_002_AMB_D002_0			Rev.:	Foglio:		
				0	1 / 1		